


Das Urheberrecht liegt bei der DB Netz AG
IPID-Portal - Kopie - nur zur Information

Für Planungen ist immer eine Datenabforderung bei den regionalen Stellen der DB Netz AG notwendig

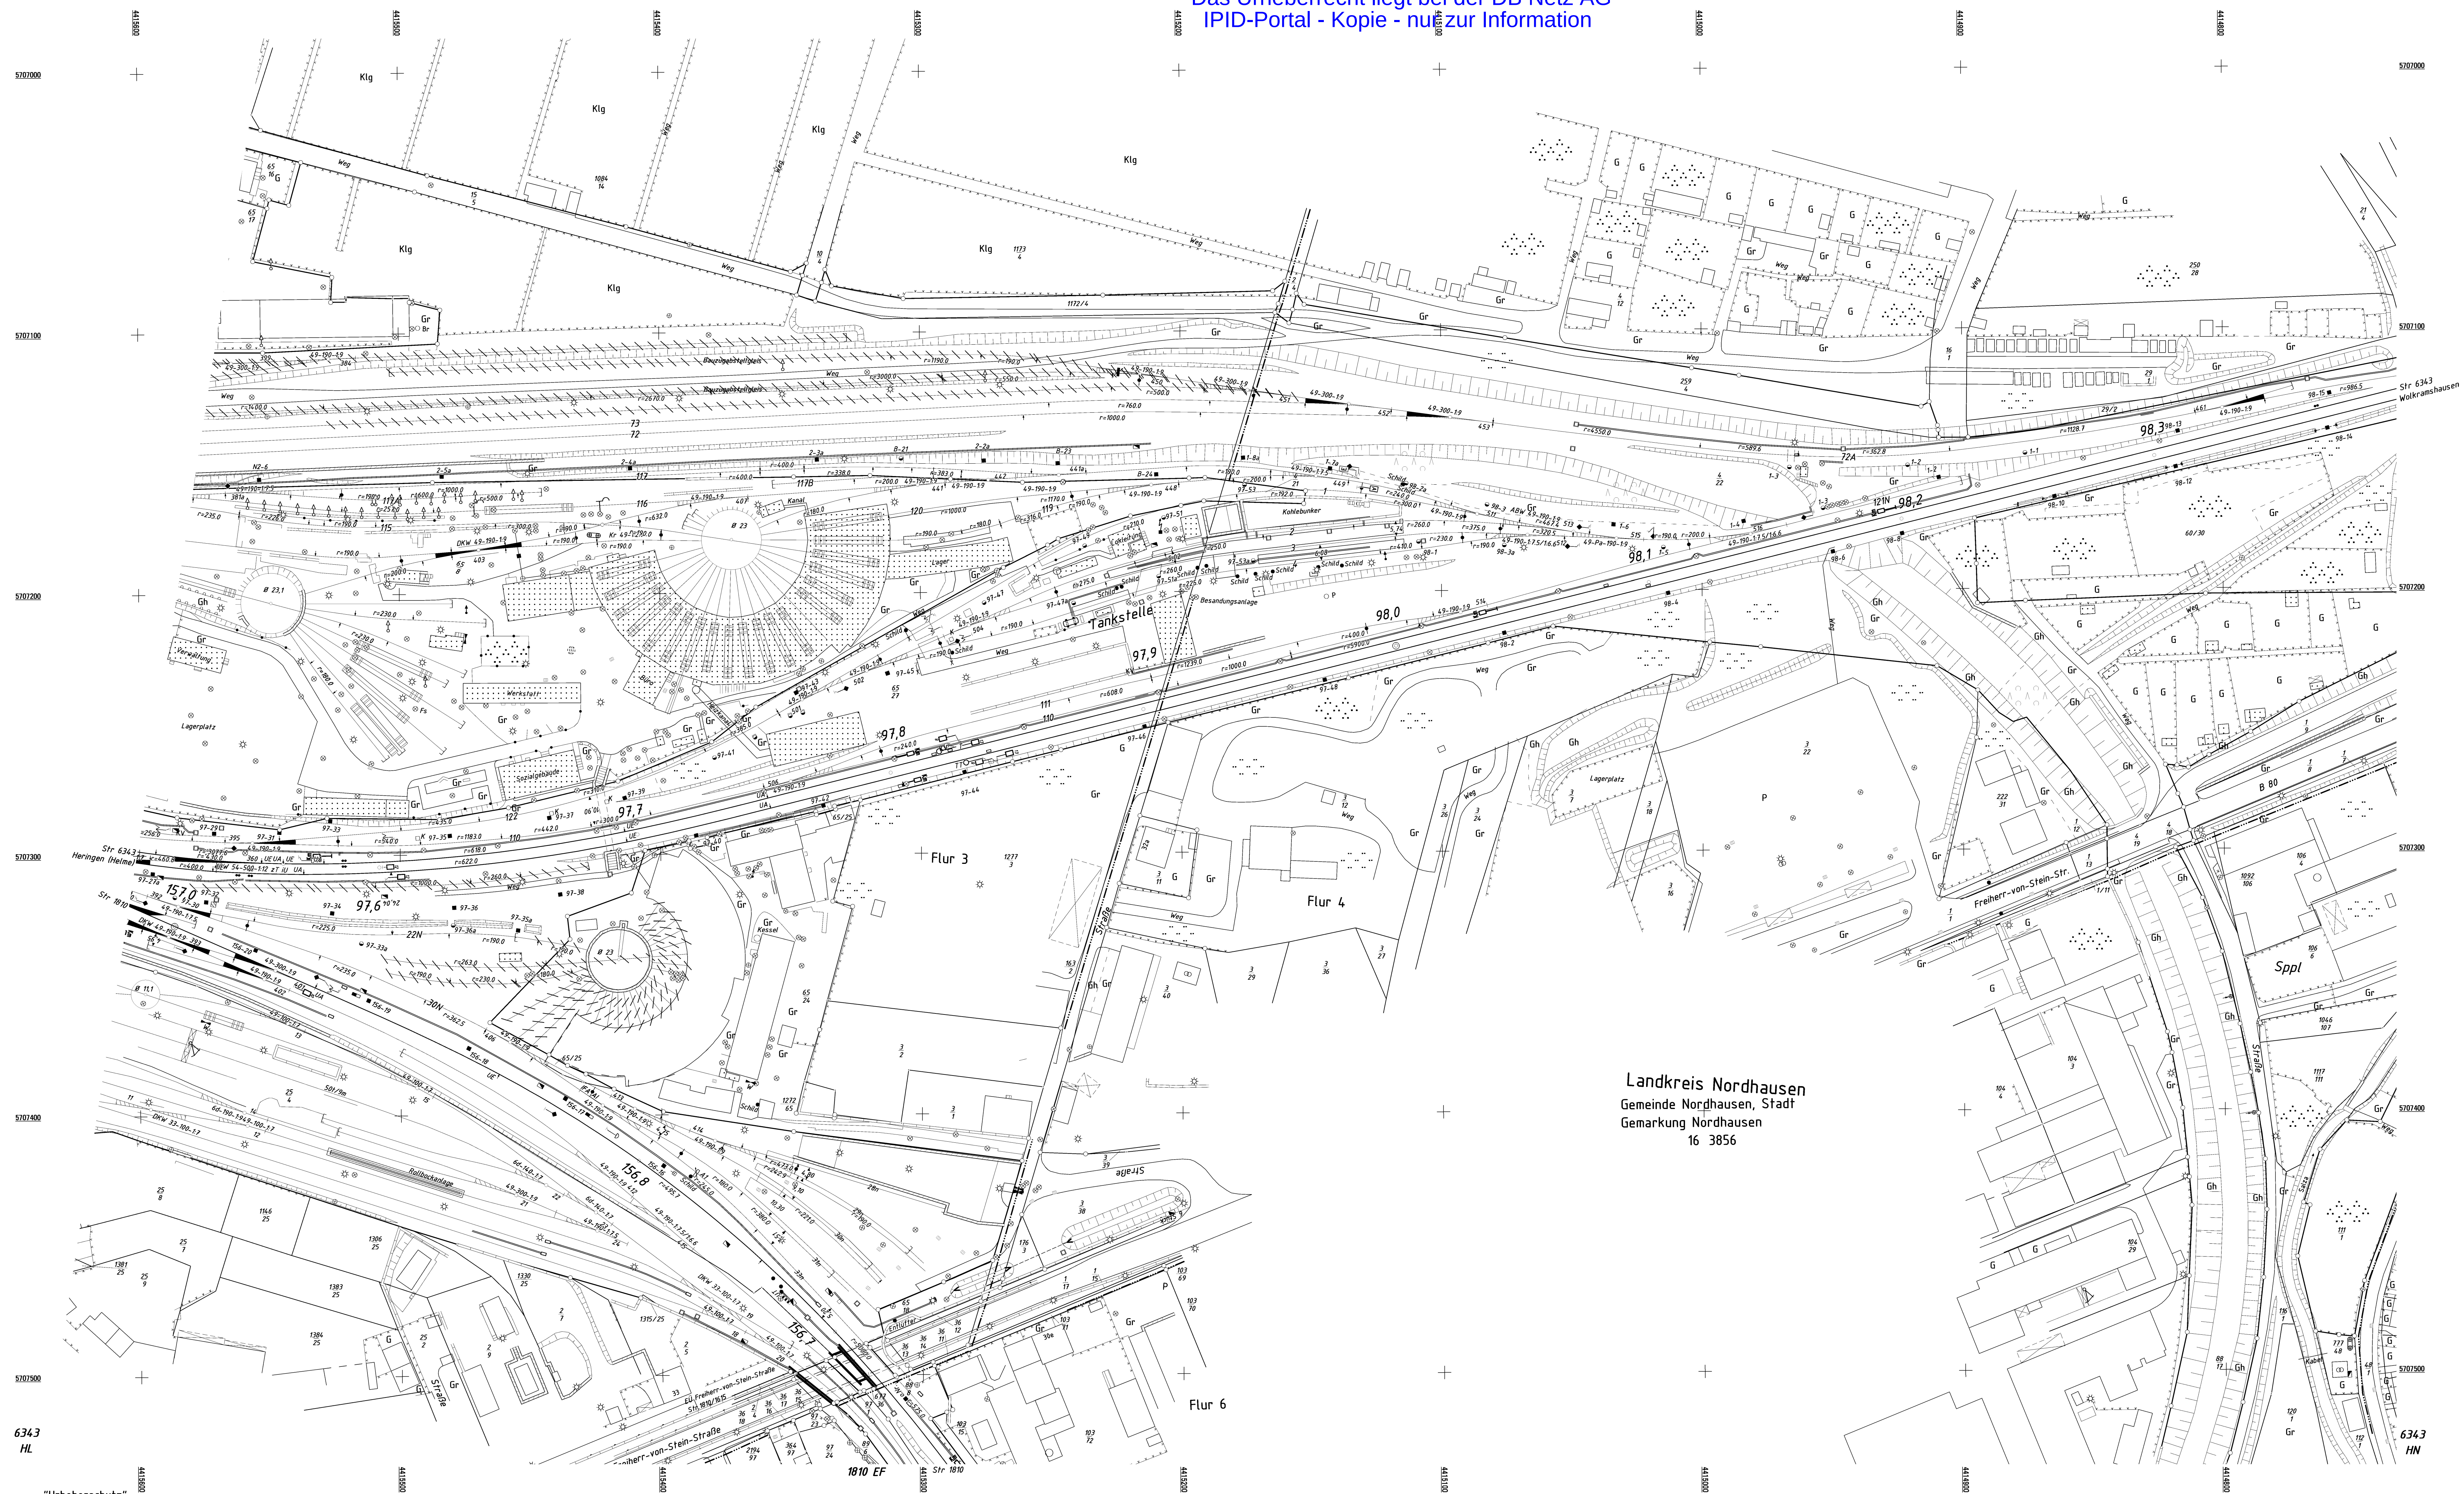

3

"Urheberschutz" -
alle Nutzungsrechte bei der DB Netz AG

Zur Wahrung der Urheberrechte ist eine Weitergabe an andere Nutzer nicht statthaft

1638000061		 NETZE		lv1 6343 HM	
		Region: Sekt SGT: SGT001077570000000000000000			
AN	V-AD_V1_2023_09-08	18.09.2023	0954		
AD	Spurgungsmuster Nordhaus	21.06.2021		Baurh.	Kindt
AD	Karlsruhe	21.08.2020		Gegen	
AD	Ans f. Spurgungsmuster	06.03.2020		Datum	
AD	Karlsruhe	12.10.2019		Norm	
AD	Lwi.-Kabellantenplan (K)	28.02.2018		Netzturb. + 8000	
AD	E12W Wohnkabinenplan	23.11.2017			
AD	Aufzeichnung	28.09.2016			
Zust.	Änderung	Datum	Name	Urspr:	
				DB-NEF	
					0
					0
					0