


6343
HN

"Urheberschutz"-
alle Nutzungsrechte bei der DB Netz AG

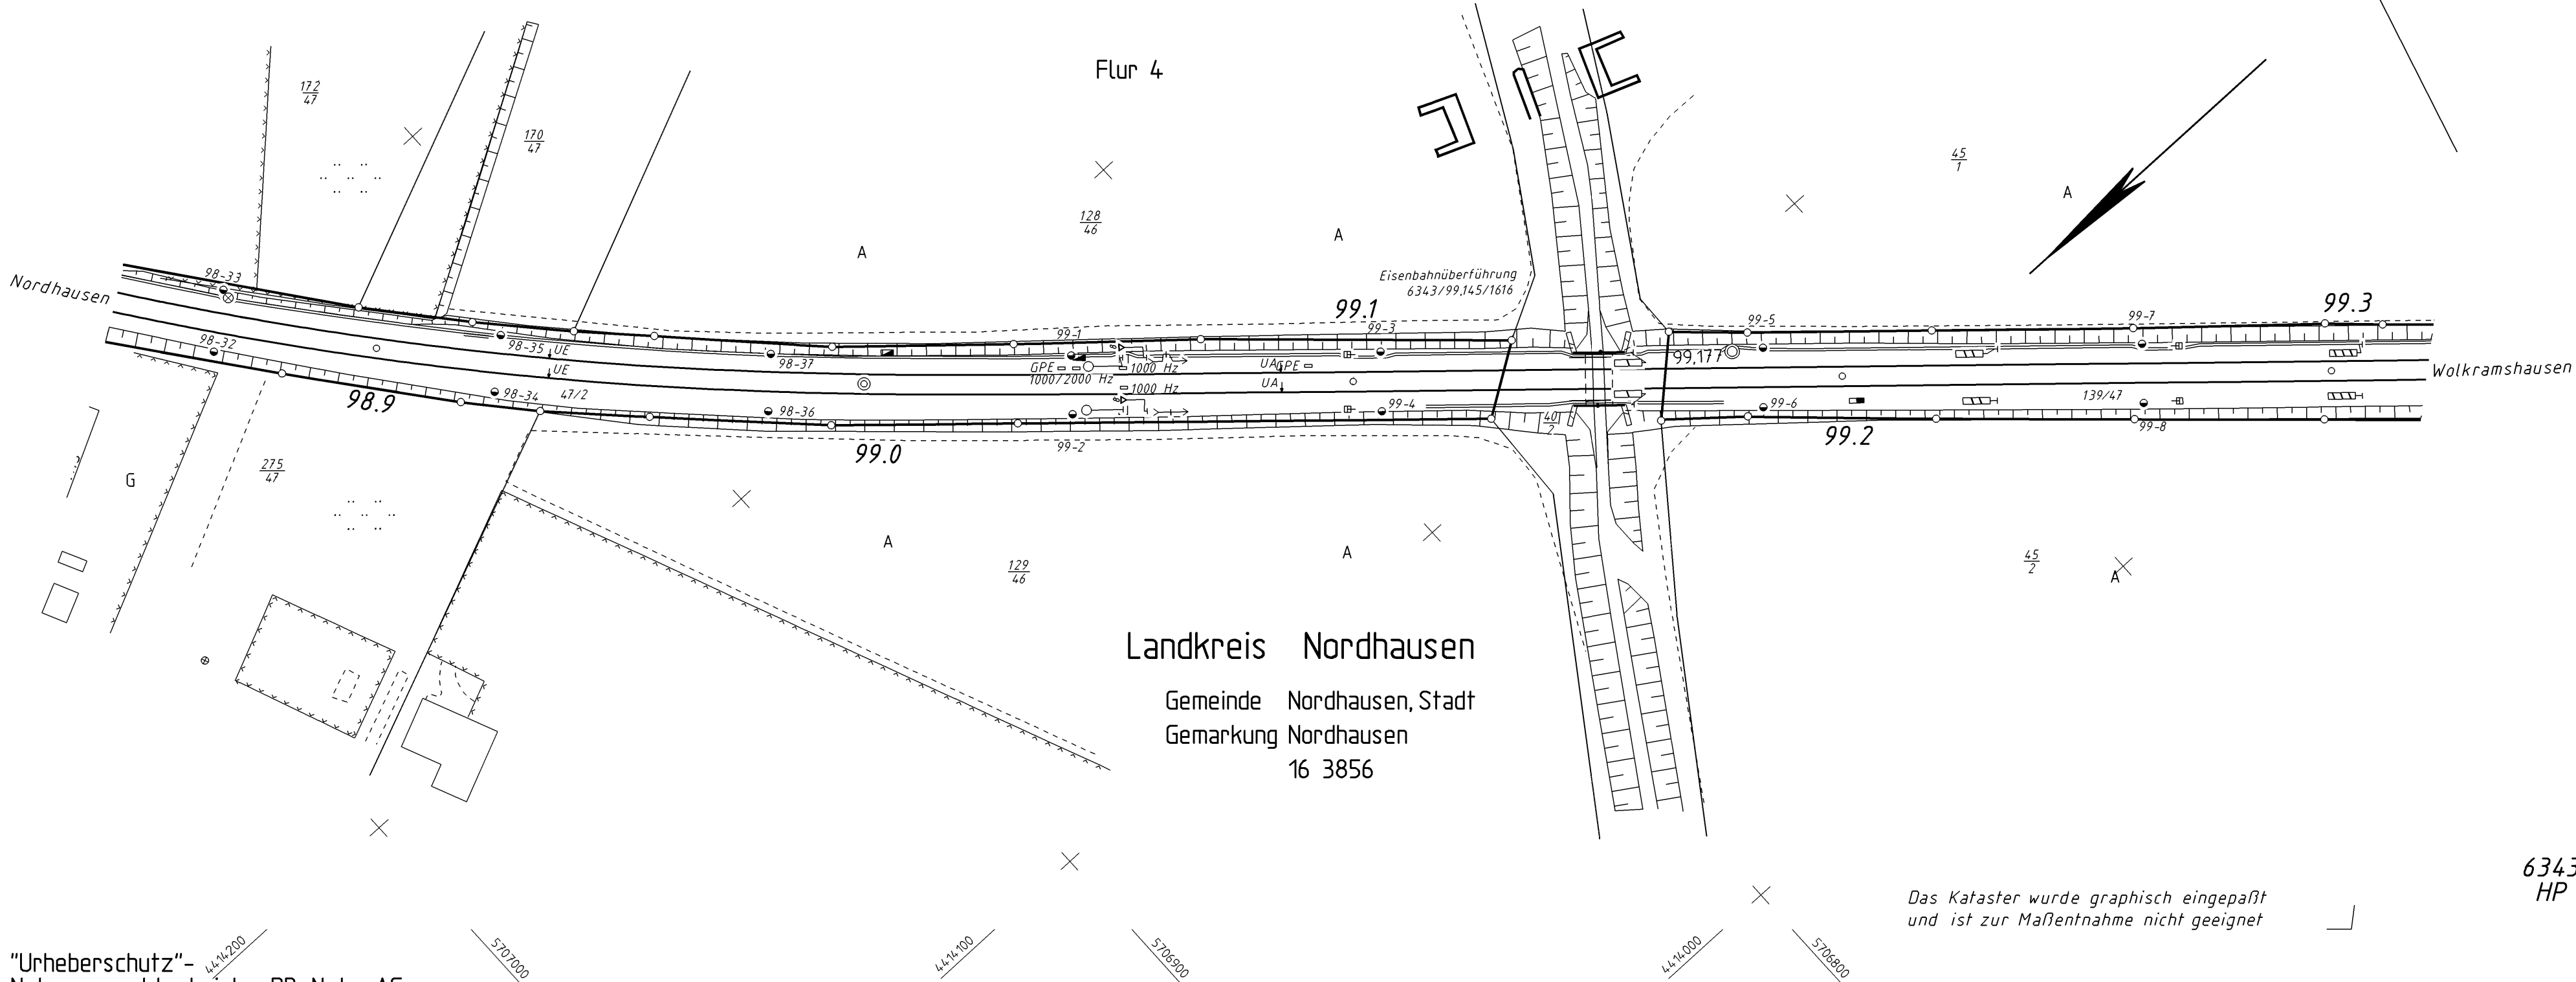

Das Kataster wurde graphisch eingepaßt
und ist zur Maßentnahme nicht geeignet

6343
HP

				DB NETZE		Ivl 6343 HO	
1 6 4 4 0 8 0 7 5				I, NP-SO-110G1 Brandenburger Str. 1 04103 Leipzig		Str 6343 Halle (S) Hbf - Hann. Münden km 98.8+ 46 ... km 99.3+ 20	
H	LWL-Kabelanlage(IK1)	28.02.2018		Datum	Name		
G	ESTW Wolkramshausen	27.11.2017	Bearb.				
F	Festpunkte	26.08.2015	Gepr.				
E	Überleitungsanlagen	20.08.2014	Norm	11.2019	5.0.1.2		
D	Aufmessung	14.09.2011	Maßstab 1: 1000				
C	DB-REF Umstellung	10.03.2010					
B	A38, BW 82A Str	24.09.2007					
A		27.03.2006					
Zust.	Änderung	Datum	Name	Urspr.			Blatt 0 0 Bl. B
					DB-REF		