


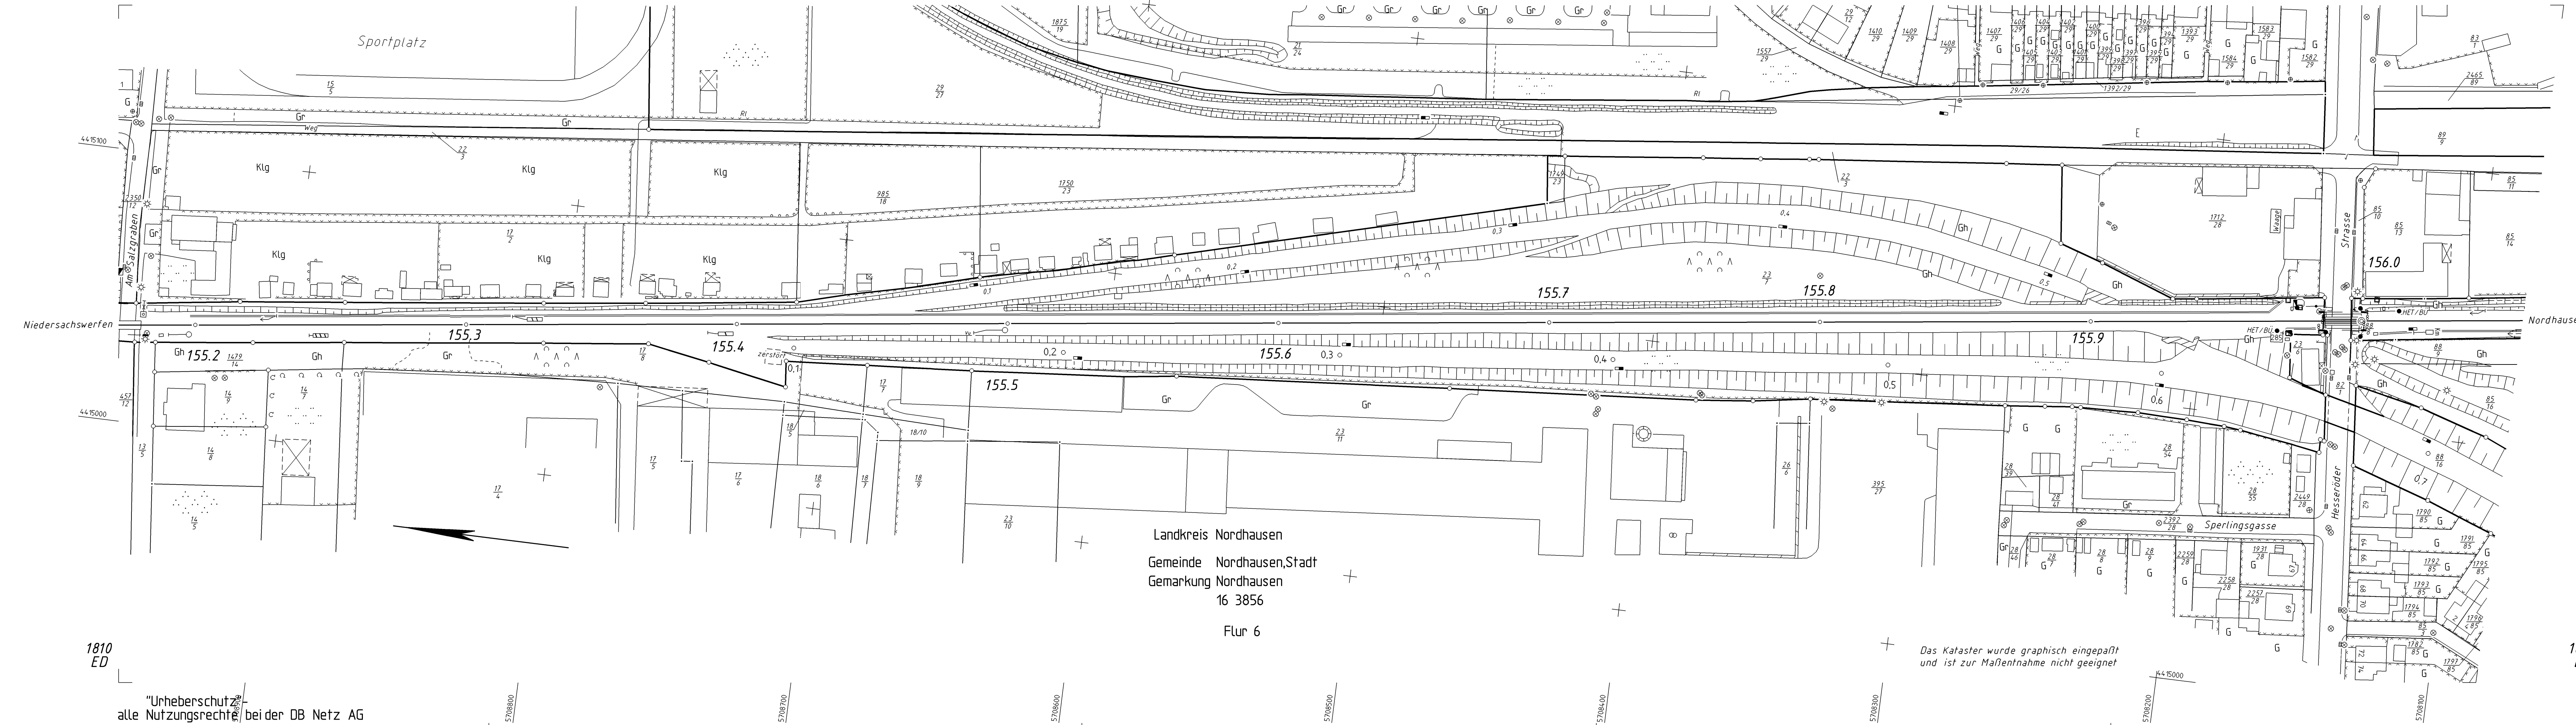

Landkreis Nordhausen
Gemeinde Nordhausen, Stadt
Gemarkung Nordhausen
16 3856
Flur 6

Das Kataster wurde graphisch eingepaßt
und ist zur Maßentnahme nicht geeignet

1810
ED
"Urheberschutz" bei der DB Netz AG
alle Nutzungsrechte

1810
EF



DB NETZE
ENP-50-1001
Brandenburger Str. 1
04103 Leipzig

	Datum	Name
	Bearb.	
	Gepr.	
	Norm	04.2019
	Maßstab	1: 1000
D	Erneuerung 3 BÜ	10.05.2016
C	Kataster	21.09.2015
B	Kataster	24.10.2011
A	DB-REF Umstellung	08.03.2010
Zust.	Änderung	Datum
	Name	Urspr.

Str 1810

Northeim - Nordhausen
km 155,1 - 72 ... km 156,0 - 60

	Blatt
	0
	0 Bl.
	DB-REF
	B