


“Zur Wahrung der Urheberrechte ist eine Weitergabe an andere Nutzer nicht zulässig.
Datenquelle: DB Infracore AG”

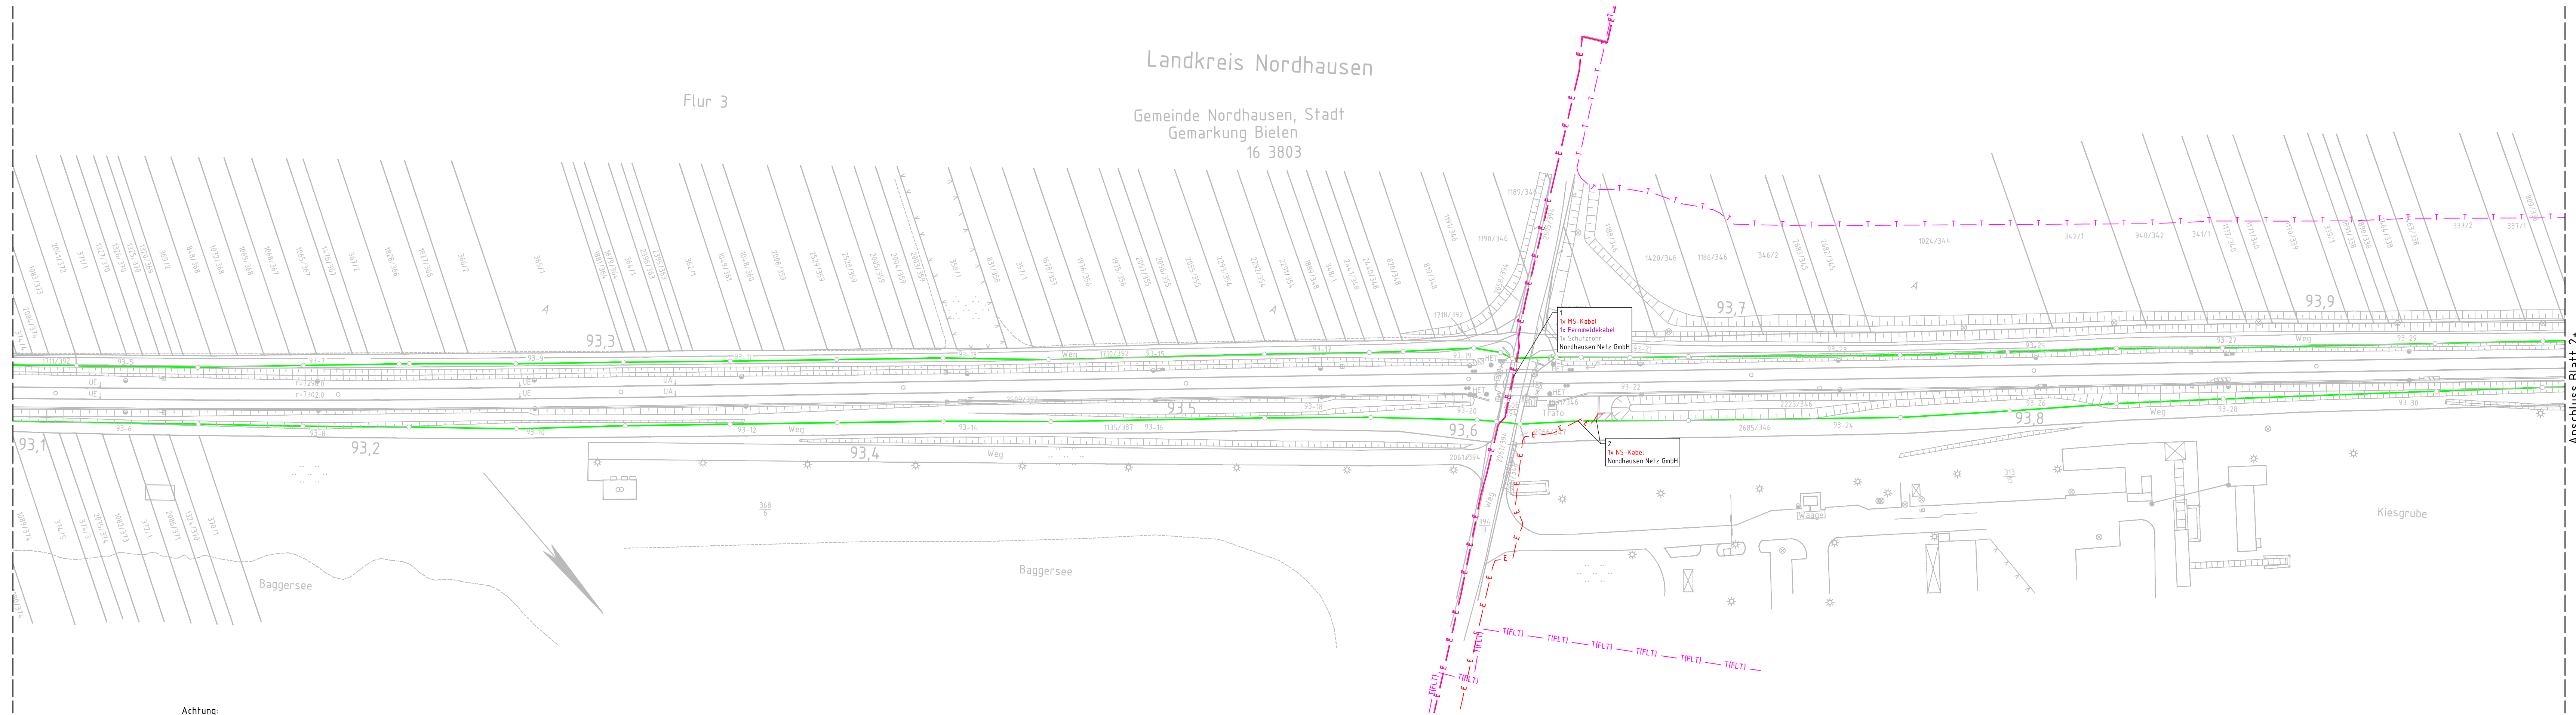

ANSCHESS BEI 2:

Achtung:
Die Vollständigkeit bzw. die genaue Lage der Kabel und Medien kann nicht
garantiert werden und ist bei Beginn der Bauausführung vor Ort zu prüfen

Das Kataster wurde grafisch eingepasst und ist zur Maßentnahme nicht geeignet.
Aktualität und Lagegenauigkeit können nicht garantiert werden.

08.05.2025 08:33 P:\Projekte 2024\ISB\24_111_00\ESTW_Nordhausen\Bearbeitung\05_AP\BAU\Leitungsbestand\lagenplan IT_Dritter.dwg / Bl 01 6343HD

gende:

- Bestand (einschließlich DB-Kataster)
- Grenze DB AG
- Planung (Darstellung nur zur Information)
- Rückbau (Darstellung nur zur Information)

Bestandsbestand (Dritter):

- | | |
|---|---|
|  | Fernmeldekabel (Telekom Deutschland GmbH) |
|  | Freileitung (Telekom Deutschland GmbH) |
|  | Fernmeldekabel (Vodafone GmbH / Vodafone West GmbH) |
|  | Fernmeldekabel (Nordhausen Netz GmbH) |
|  | Stromleitung (Nordhausen Netz GmbH) |
|  | Stromleitung außer Betrieb (Nordhausen Netz GmbH) |
|  | Gasleitung (Nordhausen Netz GmbH) |
|  | Mischwasserleitung (Stadtentwässerungsbetrieb Nordhausen) |
|  | Regenwasserleitung (Stadtentwässerungsbetrieb Nordhausen) |
|  | Regenwasserdruckleitung (Stadtentwässerungsbetrieb Nordhausen) |
|  | Regenwasserleitung außer Betrieb (Stadtentwässerungsbetrieb Nordhausen) |
|  | Schmutzwasserleitung (Stadtentwässerungsbetrieb Nordhausen) |
|  | Trinkwasserleitung (Wasserverband Nordhausen) |
|  | Steuerkabel (Wasserverband Nordhausen) |
|  | Leitung im Schutzrohr |

Bestandsbestand (DB) – Darstellung nur zur Information:

- | | |
|---------|---------------------------------|
| DB E | DB Stromleitung |
| DB SE | DB Stromerzeuger |
| DB LST | DB Signaltechnik |
| DB F | DB Fernmeldekabel |
| DB F AB | DB Fernmeldekabel außer Betrieb |
| AW(DL) | DB Abwasserdruckleitung |

Titel: Änderungen bzw. Ergänzungen						Name:		Datum:	
Prüfvermerke									
Übereinstimmung der Zeichnung mit der Ausführung bestätigt:						Freigabe zur Prüfung			
von dem Auftraggeber: Ort, Datum, Name in Druckbuchstaben, Unterschrift						Ort, Datum, Name in Druckbuchstaben, Unterschrift Prüfungsjahr			
für die DB ... Ort, Datum, Name in Druckbuchstaben, Unterschrift Bauwerkskapazität geprüft (benannte Stelle), Name									
Ort, Datum, Name in Druckbuchstaben, Unterschrift geprüft Qualitätssicherung									
Ort, Datum, Name in Druckbuchstaben, Unterschrift geprüft Sachverständigen-Bundesamt									
						Bauvorlageberechtigter (BVB)			
Ort, Datum, Name in Druckbuchstaben, Unterschrift						Ort, Datum, Name in Druckbuchstaben, Unterschrift			
Bezeugt durch: DB InfraGO AG DB InfraGO AG III-SO-E-H Kurt-Schumacher-Str.1 99084 Erfurt						Projektleitung: DB InfraGO Auftragnehmer (AN): Ingenieurgesellschaft für Sicherheitstechnik und Bau mbH Heidelberger Straße 14 01189 Dresden Telefon +49 351 207 22 0 E-Mail info@isb-dd.de		Planung: ASBP Ingenieurgesellschaft für Sicherungstechnik und Bau mbH Heidelberger Straße 14 01189 Dresden Telefon +49 351 207 22 0 E-Mail info@isb-dd.de	
Ort, Datum, Unterschrift						Ort, Datum, Unterschrift		Ort, Datum, Unterschrift	
Lageplan (unmaßstäblich) 						Projektnummer: G.016014.0326 BIM-Datencodierung: Planzeichen: Planart: Lageplan Höhen- und Koordinatensystem: DB_REF Einwirkungen (Lastmodell):			
Umfangsnummer: 6343 Streckenabschnitt: Halle - Eichenberg						BW-Kennziffer: Barcodenummer:		Entwurfsgeschwindigkeit: Kilometer:	
Erstellt: 05/2025 Parnitzke Geprüft: 05/2025 Walter Freigegeben: 05/2025 Rudert						Regionale Korridorsanierung Strecke 6343 Halle – Eichenberg 3. BA – Bf Nordhausen; UN (e) Lageplan Leitungsbestand Drifter			
Datum: _____ 1350x297mm									
Anlage: 5.8.1.1 Plan-Nr.: 6343HD									