


"Zur Wahrung der Urheberrechte ist eine Weiterverbreitung ohne schriftl. Zustimmung der DB InfraGO AG"

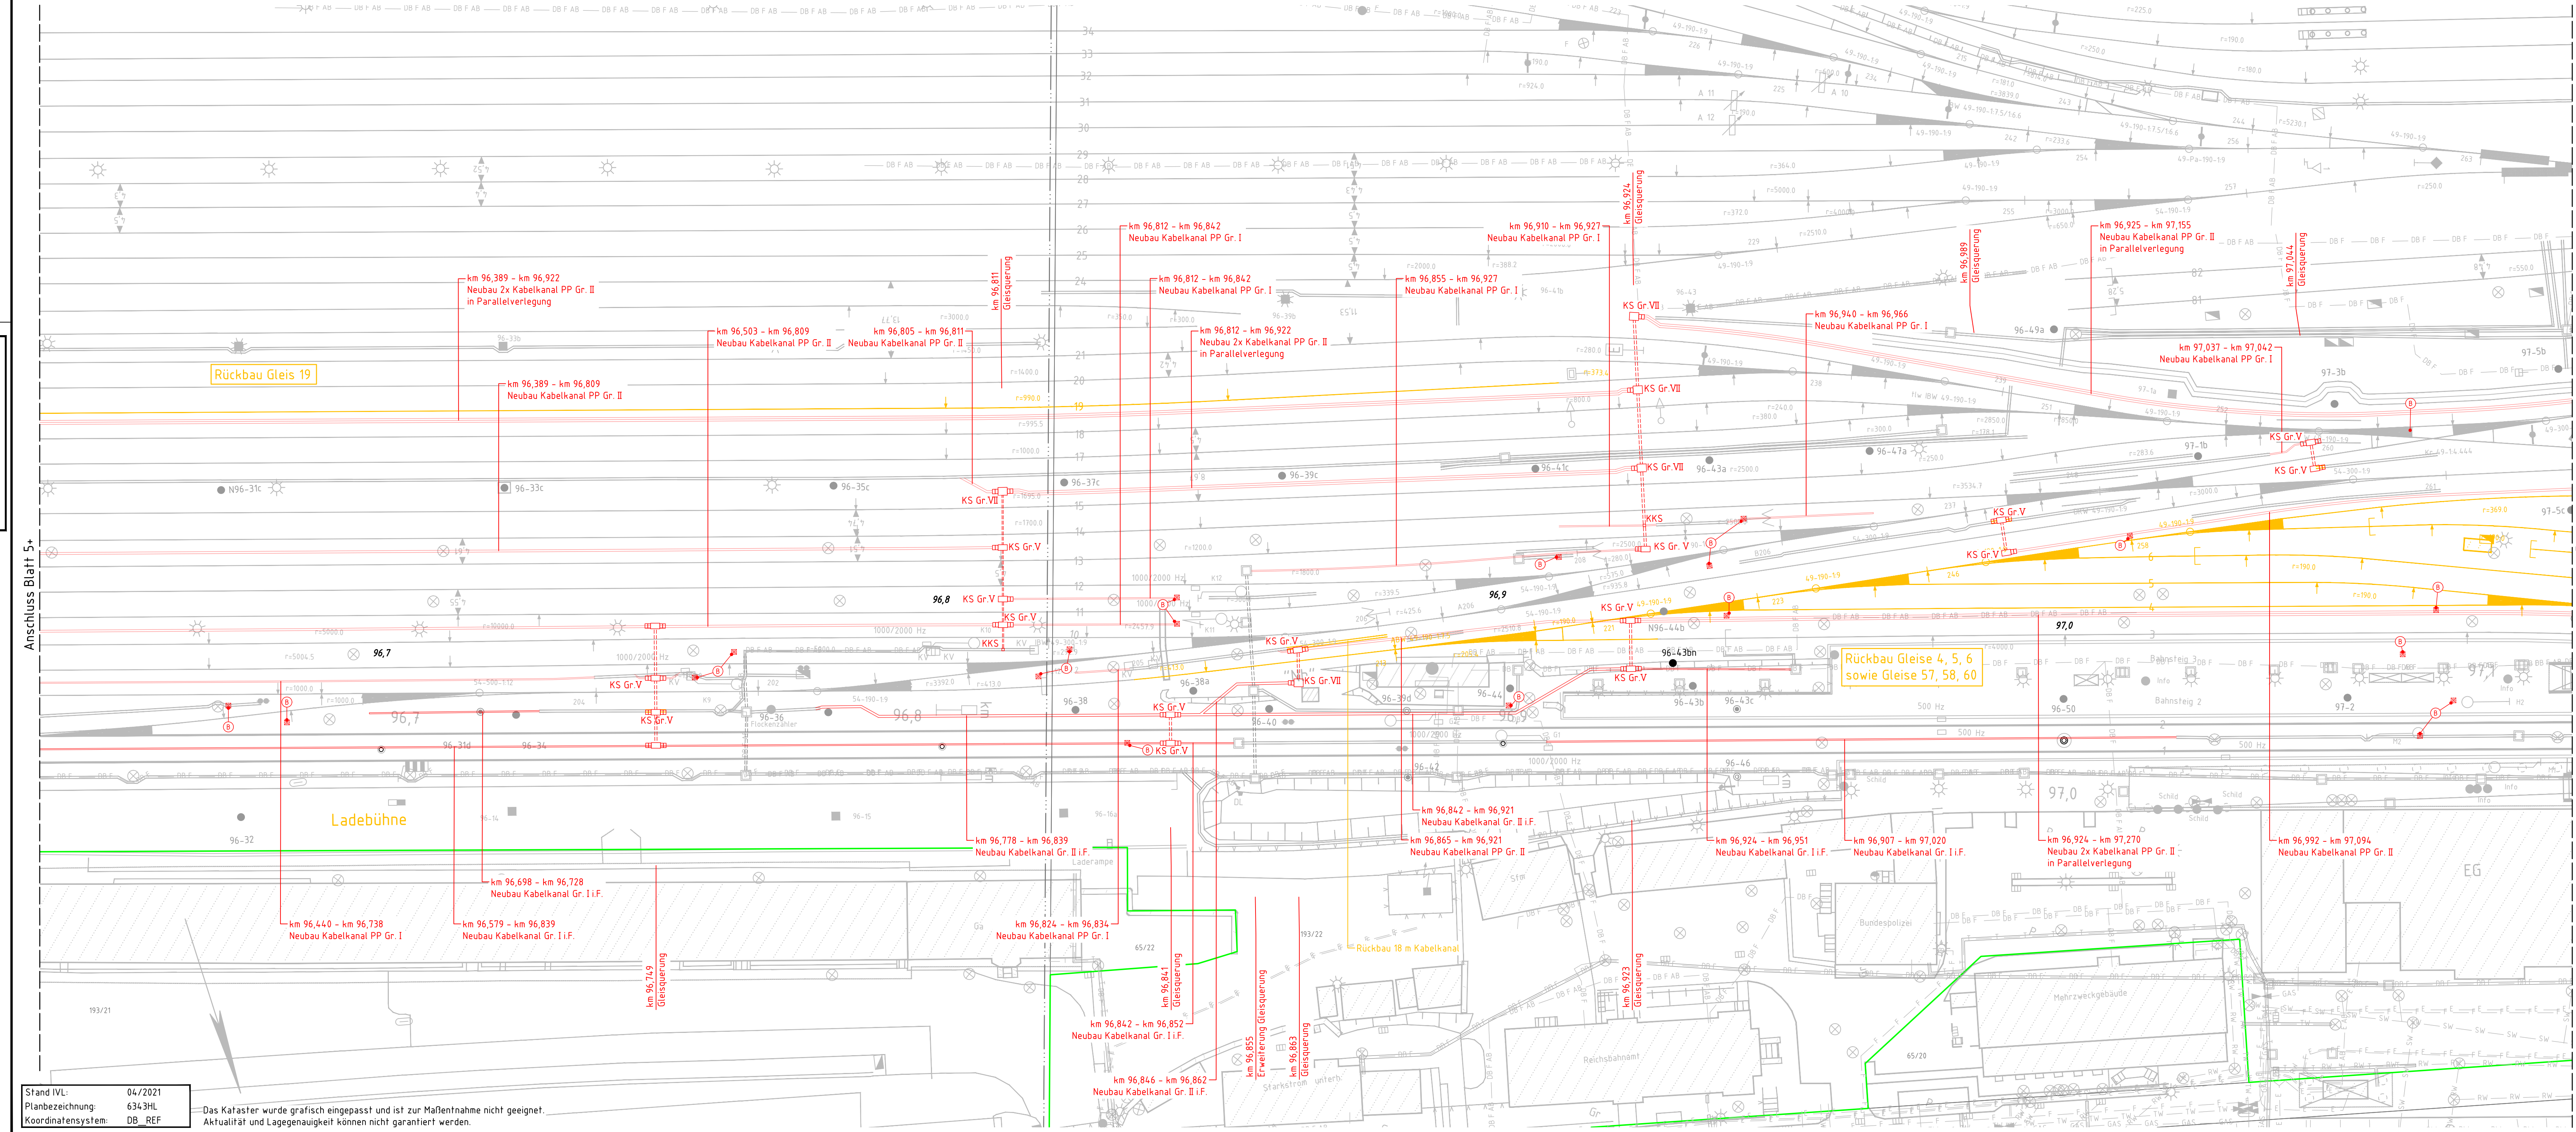

Stand IVL: 04/2021
Planbezeichnung: 6343HL
Koordinatensystem: DB_REF

Das Kataster wurde grafisch eingepasst und ist zur Maßentnahme nicht geeignet.
Aktualität und Lagegenauigkeit können nicht garantiert werden.

Legende:

- Bestand (einschließlich DB-Kataster)
- Grenze DB AG
- Neubau
- Nutzung vorh. Anlagen
- Rückbau
- gesonderte Planung
- Kabelkanal (Beton / PP)
- Gleis- bzw. Straßenquerung
- Kabel in Erdverlegung
- Anschluss mit Kabelschutzschlauch bzw. Anschluss mit Kabelschutzschlauch im Schwellenfach
- Gleis- bzw. Straßenquerung mit Schächten
- Kabelschacht mit Schachtanschlussbausatz
- Kabelkleinschacht
- Signalgründung
- Signalstandplatz aus Einfassungsrahmen mit Geländer herstellen
- Signalstandplatz herstellen

Index: Änderungen bzw. Ergänzungen

Name: Datum:

Prüfvermerke

die Übereinstimmung der Zeichnung mit der Ausführung bestätigt:

Für den Auftragnehmer: Ort, Datum, Name in Druckbuchstaben, Unterschrift

Für die DB: Ort, Datum, Name in Druckbuchstaben, Unterschrift

Interoperabilität geprüft (benannte Stelle), Name

Ort, Datum, Name in Druckbuchstaben, Unterschrift

Ort, Datum, Name in Druckbuchstaben, Unterschrift

Ort, Datum, Name in Druckbuchstaben, Unterschrift

Eisenbahn-Bundesamt

Nur zur Ausschreibung

Bauvorlageberechtigter (BVB)

Ort, Datum, Name in Druckbuchstaben, Unterschrift

Genehmigung zur Bauausführung

Ort, Datum, Name in Druckbuchstaben, Unterschrift

Ort, Datum, Name in Druckbuchstaben, Unterschrift

