


© 2025 IAT/InfraGEO AG, Ausschreibung/Nachkundung oge-brücken.dwg

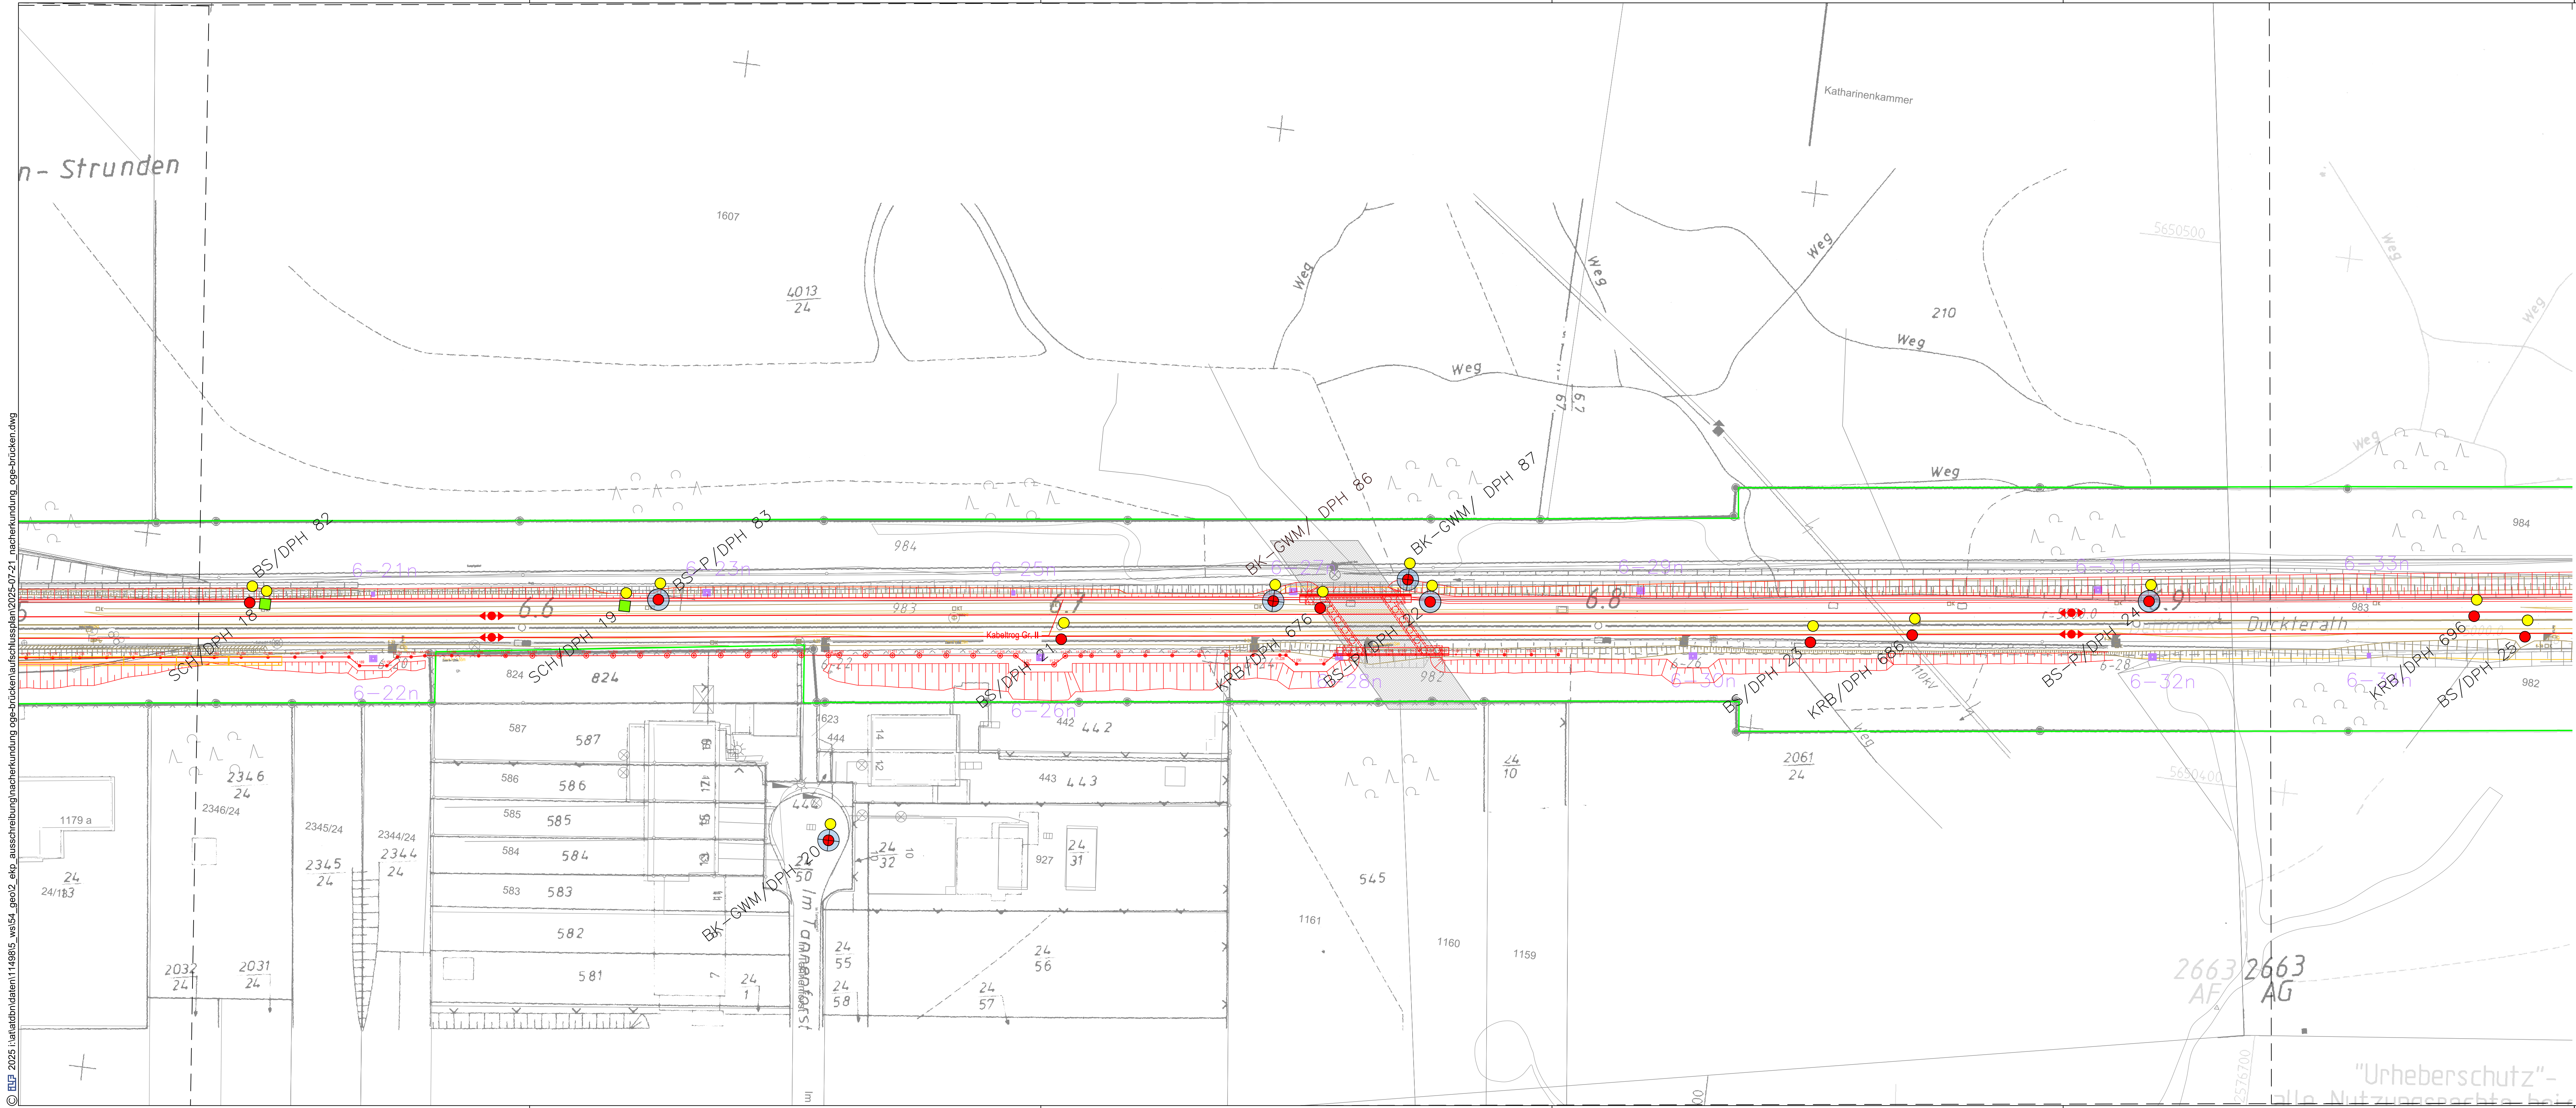

- Legende:**
- Bestand
 - Neubau/Änderung
 - Rückbau
 - äußere Grenze der vorhabenträgereigenen Grundstücke
 - Schutzstreifen
 - Kreis-/ Gemeindegrenze
 - Gemarkungsgrenze
 - Flurgrenze
 - Flurstücksgrenze
 - Zugehörigkeitslinien
 - Flurstücksnummer
 - Lärmschutzwand mit Tür
 - Böschung
 - Gleis S-Bahn
 - Gleis für Reise- und Güterzüge
 - Gleis für Güterzüge
 - Trafostation
 - Flachmast/Winkelmast
 - Trograsse (Kabelkanal) mit Kabelschacht
 - Entwässerungsgraben mit Fließrichtung
 - Versickerungsanlage (Graben, Becken, Mulde)
 - Mulde
 - Stützwall
 - Zaun
 - Hecke gemeinschaftlich
 - Leitplanke
 - Straßenablauf
 - Einstiegschacht / Entwässerungsleitung mit Fließrichtung
 - Lichtmast
 - Schaltkasten
 - Schieber für Wasserleitung
 - Überflurhydrant; Unterflurhydrant
 - Schrankenkasten mit Schrankenbaum
 - rotes Blinklicht
 - Laubbaum; Nadelbaum
 - DB-Gebäude mit Überdachung
 - Treppe
 - Rampe
 - Sondierung bzw. Kleinrammbohrung
 - Kleinrammbohrung zum Pegel ausgebaut
 - Kernbohrung
 - Kernbohrung zur Grundwassermessstelle ausgebaut
 - DPH
 - Schurf
 - RKS
 - DPL

Koordinaten Aufschlusspunkte (DB_ref)			
BK/GWM XX	Position X	Position Y	Position Z
86	2576509.2058	5650412.6511	
87	2576533.5692	5650419.6265	

Index: Änderungen bzw. Ergänzungen:		Name:		Datum:	
Prüfvermerke					
die Übereinstimmung der Zeichnung mit der Ausführung bestätigt: für den Auftragnehmer: Ort, Datum, Unterschrift			Freigabe zur bautechnischen Prüfung Ort, Datum, Unterschrift Prüfingenieur		
für die DB InfraGO AG Ort, Datum, Unterschrift			Interoperabilität geprüft (benannte Stelle), Name		
Datum			geprüft / genehmigt		
Datum			geprüft / genehmigt		
Datum			geprüft / genehmigt		
Eisenbahn-Bundesamt			gleichgestellt mit Prüfvermerken geprüft / genehmigt		
Datum			Freigabe der Ausführungsunterlagen ☐ mit Regelungen durch den BVB		
Ort, Datum, Unterschrift (BVB)			Ort, Datum, Unterschrift		
Ort, Datum, Unterschrift			Ort, Datum, Unterschrift		
Lageskizze:					
Auftragnehmer:		Planverfasser:		Anhang 1	
DB InfraGO AG		ILF Consulting Engineers Austria GmbH		Auftrag-Nr.: G.016130284	
Infrastrukturprojekte West		Badgasse 18		Datum	
Hermann-Pönder-Str. 3		6850 Dornbirn, AUSTRIA		Name	
50679 Köln		Ort, Datum, Unterschrift		gez. 07/2025 Kobelt	
Planung		Ort, Datum, Unterschrift		bearb. 07/2025 Beker	
DB InfraGO AG		ARGE Ausbau S11, VP1		gepr. 07/2025 Mayer	
Infrastrukturprojekte West		ILF Consulting Engineers Germany GmbH		Plan-Nr.: 1 von 2	
Hermann-Pönder-Str. 3		Huyssenallee 5		Planer:	
50679 Köln		45108 Essen		Vorplanung	
Planung		Ort, Datum, Unterschrift		Blattzahl: 420/1350	
DB InfraGO AG		ARGE Ausbau S11, VP1		Einwirkungen (Lastmodelle):	
Infrastrukturprojekte West		ILF Consulting Engineers Germany GmbH		Höhen- und Koordinatensystem	
Hermann-Pönder-Str. 3		Huyssenallee 5		DB-REF 2016	
50679 Köln		45108 Essen			
Planung		Ort, Datum, Unterschrift			
DB InfraGO AG		ARGE Ausbau S11, VP1			
Infrastrukturprojekte West		ILF Consulting Engineers Germany GmbH			
Hermann-Pönder-Str. 3		Huyssenallee 5			
50679 Köln		45108 Essen			
Planung		Ort, Datum, Unterschrift			
DB InfraGO AG		ARGE Ausbau S11, VP1			
Infrastrukturprojekte West		ILF Consulting Engineers Germany GmbH			
Hermann-Pönder-Str					