


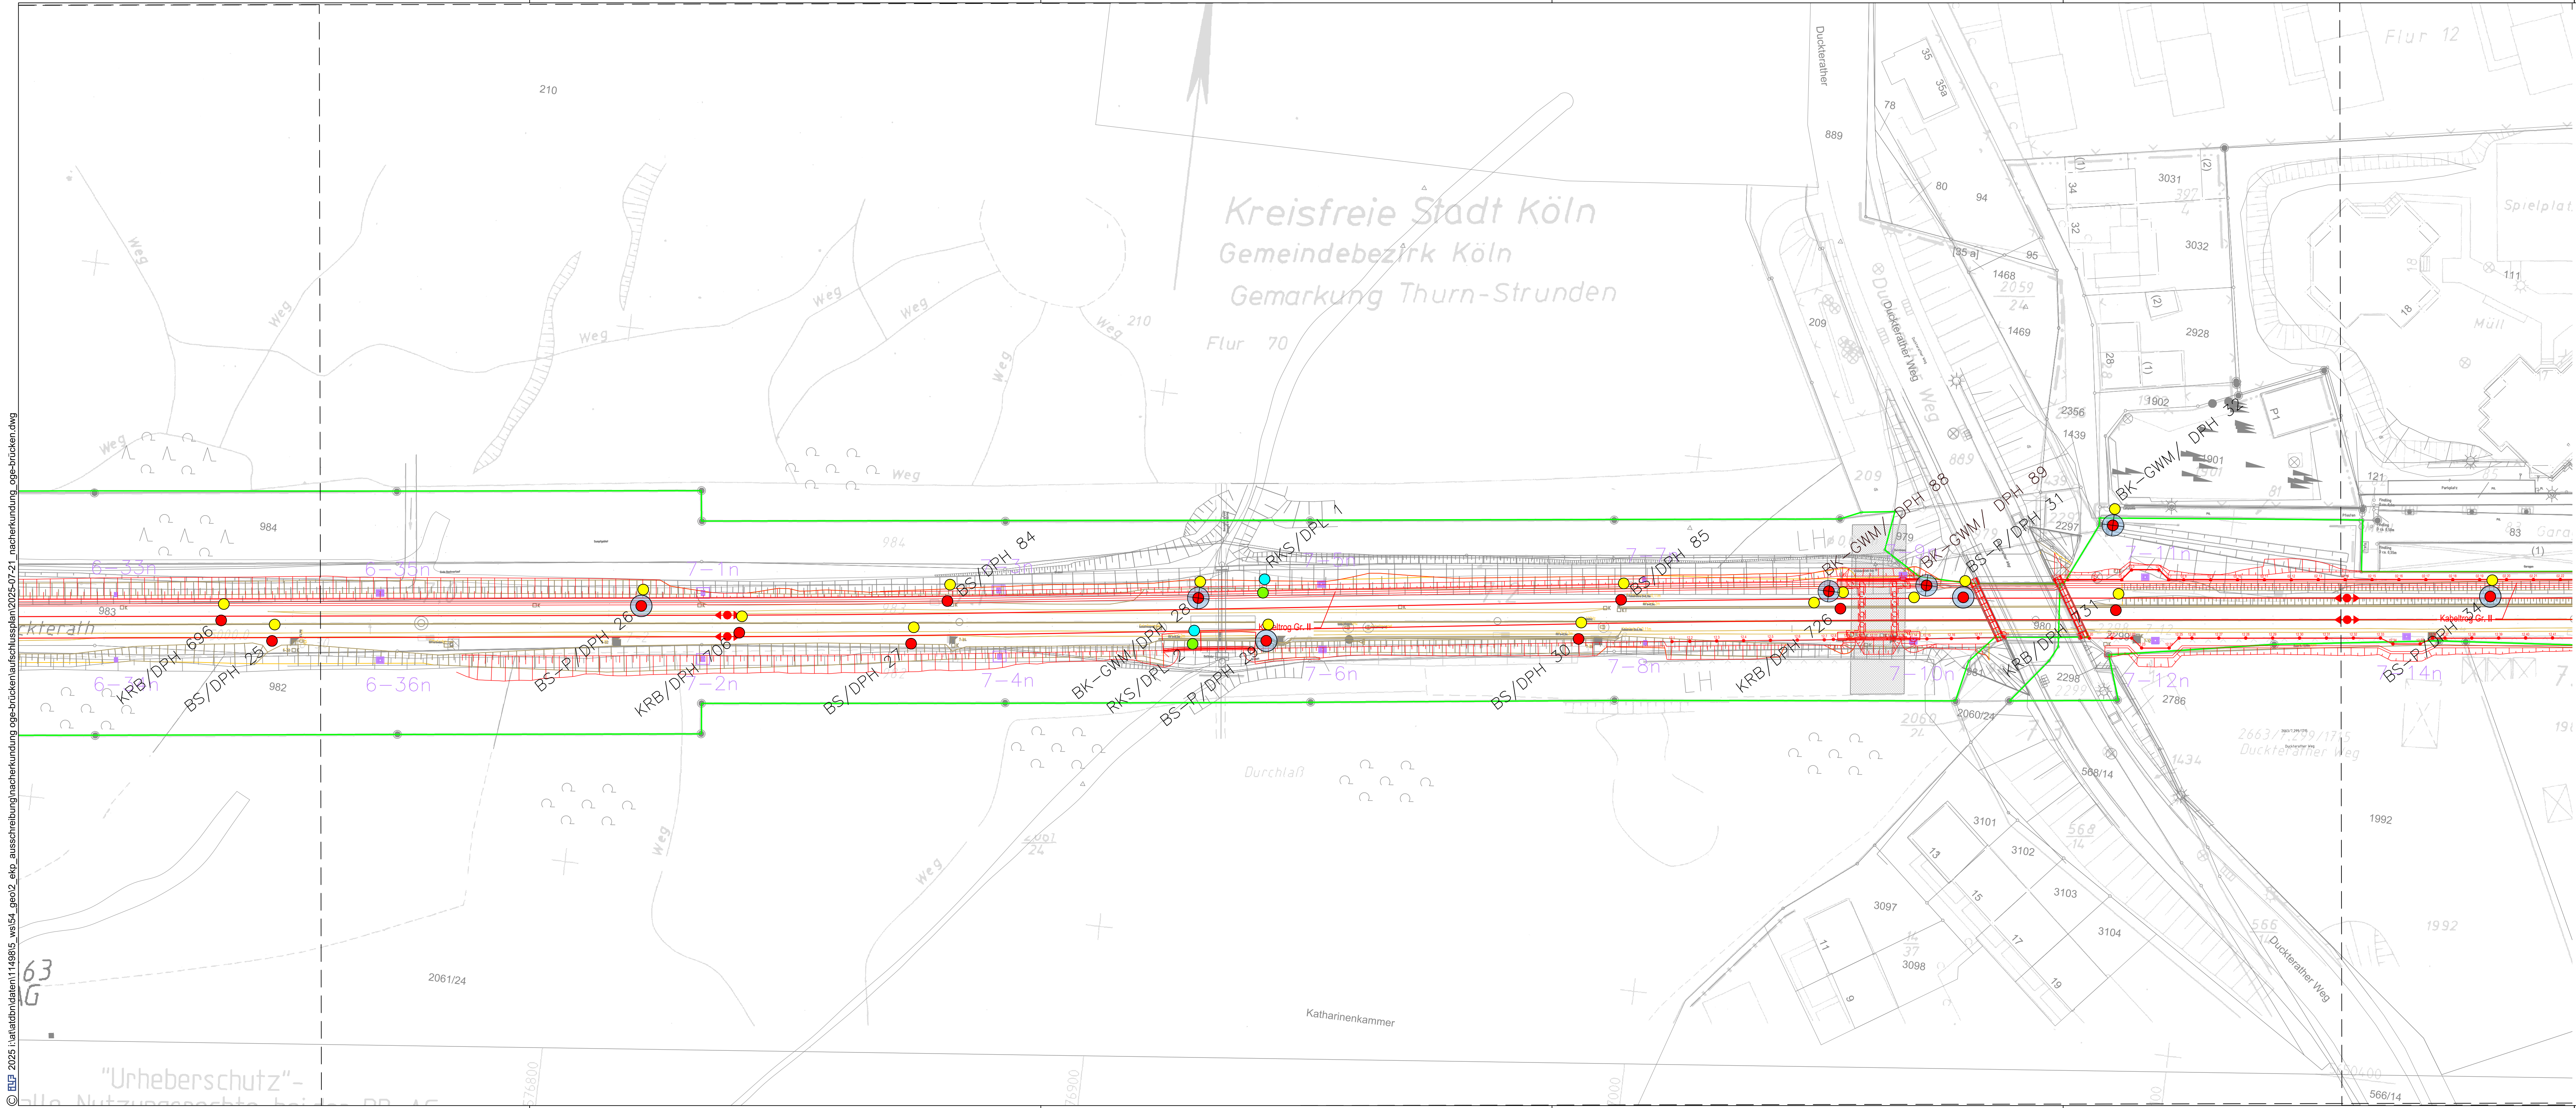

Legende:

- Bestand
- Neubau/Änderung
- Rückbau
- äußere Grenze der vorhabenberechtigten Grundstücke
- Schutzstreifen
- Kreis-/Gemeindegrenze
- Gemarkungsgrenze
- Flurgrenze
- Flurstücksgrenze
- Zugehörigkeitszeichen
- Flurstücksnummer
- Lärmschutzwand mit Tür
- Böschung
- Gleis S-Bahn
- Gleis für Reise- und Güterzüge
- Gleis für Güterzüge
- Trafostation
- Flachmast/Winkelmast
- Trograsse (Kabelkanal) mit Kabelschacht
- Entwässerungsgraben mit Fließrichtung
- Versickerungsanlage (Graben, Becken, Mulde)
- Mulde
- Stützwand
- Zaun
- Hecke gemeinschaftlich
- Leitplanke
- Straßenablauf
- Einstiegschacht / Entwässerungsleitung mit Fließrichtung
- Lichtmast
- Schaltschrank
- Schieber für Wasserleitung
- Überflurhydrant; Unterflurhydrant
- Schrankenkasten mit Schrankenbaum
- rotes Blinklicht
- Laubbaum; Nadelbaum
- Treppe
- Rampe
- Sondierung bzw. Kleinrammbohrung
- Kleinrammbohrung zum Pegel ausgebaut
- Kernbohrung
- Kernbohrung zur Grundwassermessstelle ausgebaut
- DPH
- Schurf
- RKS
- DPL

Koordinaten Aufschlusspunkte (DB_ref)

BK/GWM XX	X	Y	Z
88	2577027.0286	5650478.2213	
89	2577044.9282	5650481.4703	

Index: Änderungen bzw. Ergänzungen:		Name:		Datum:	
Prüfvermerke					
die Übereinstimmung der Zeichnung mit der Ausführung bestätigt: für den Auftragnehmer: Ort, Datum, Unterschrift				Freigabe zur bautechnischen Prüfung Ort, Datum, Unterschrift Prüfingenieur	
für die DB InfraGO AG: Ort, Datum, Unterschrift				Interoperabilität geprüft (benannte Stelle), Name	
Datum				geprüft / genehmigt	
Datum				geprüft / genehmigt	
Datum				geprüft / genehmigt	
Eisenbahn-Bundesamt				gleichgestellt mit Prüfvermerken Datum Freigabe der Ausführungsunterlagen mit Regelungen durch den BVB Ort, Datum, Unterschrift (BVB) Genehmigung zur Bauausführung Ort, Datum, Unterschrift	
Lageskizze: Bf Köln-Dellbrück, Strecke 2663, Hp Duckerath, Bf Bergisch Gladbach					
Auftragnehmer: DB InfraGO AG Infrastrukturprojekte West S-Bahn Köln (U+V-W-F-D) Hermann-Pönder-Str. 3 50679 Köln		Planverfasser: ILF Consulting Engineers Austria GmbH Badgasse 18 6850 Dornbirn, AUSTRIA Ort, Datum, Unterschrift		Anhang 1 Auftrag-Nr.: G.016130284 Datum: 07/2025 Name: Kobelt gez.: 07/2025 bearb.: 07/2025 gepr.: 07/2025 Mayer	
Baueinheit: DB InfraGO AG Infrastrukturprojekte West S-Bahn Köln (U+V-W-F-D) Hermann-Pönder-Str. 3 50679 Köln		Planer: ARGE Ausbau S11, VP1 ILF Consulting Engineers Germany GmbH Königsplatz 5 45108 Essen		Plan-Nr.: 2 von 2 Vorplanung Planzeichen: Blattgr.: 420/1350 Einwirkungen (Lastmodelle): Höhen- und Koordinatensystem DB-REF 2016	
Maßstab: 1:500 Lage- und Aufschlussplan mit Planung km 6,981 bis km 7,400					
Projekt: Ausbau S11/S-Bahn-Stammstrecke Köln					
Strecke		Bauwerksnummer		Brückennr.:	
Strecke		Kilometer		Kennzahl	
x		x		Barcode	