



SC A-A LV Dachdecker

1 : 50 - D

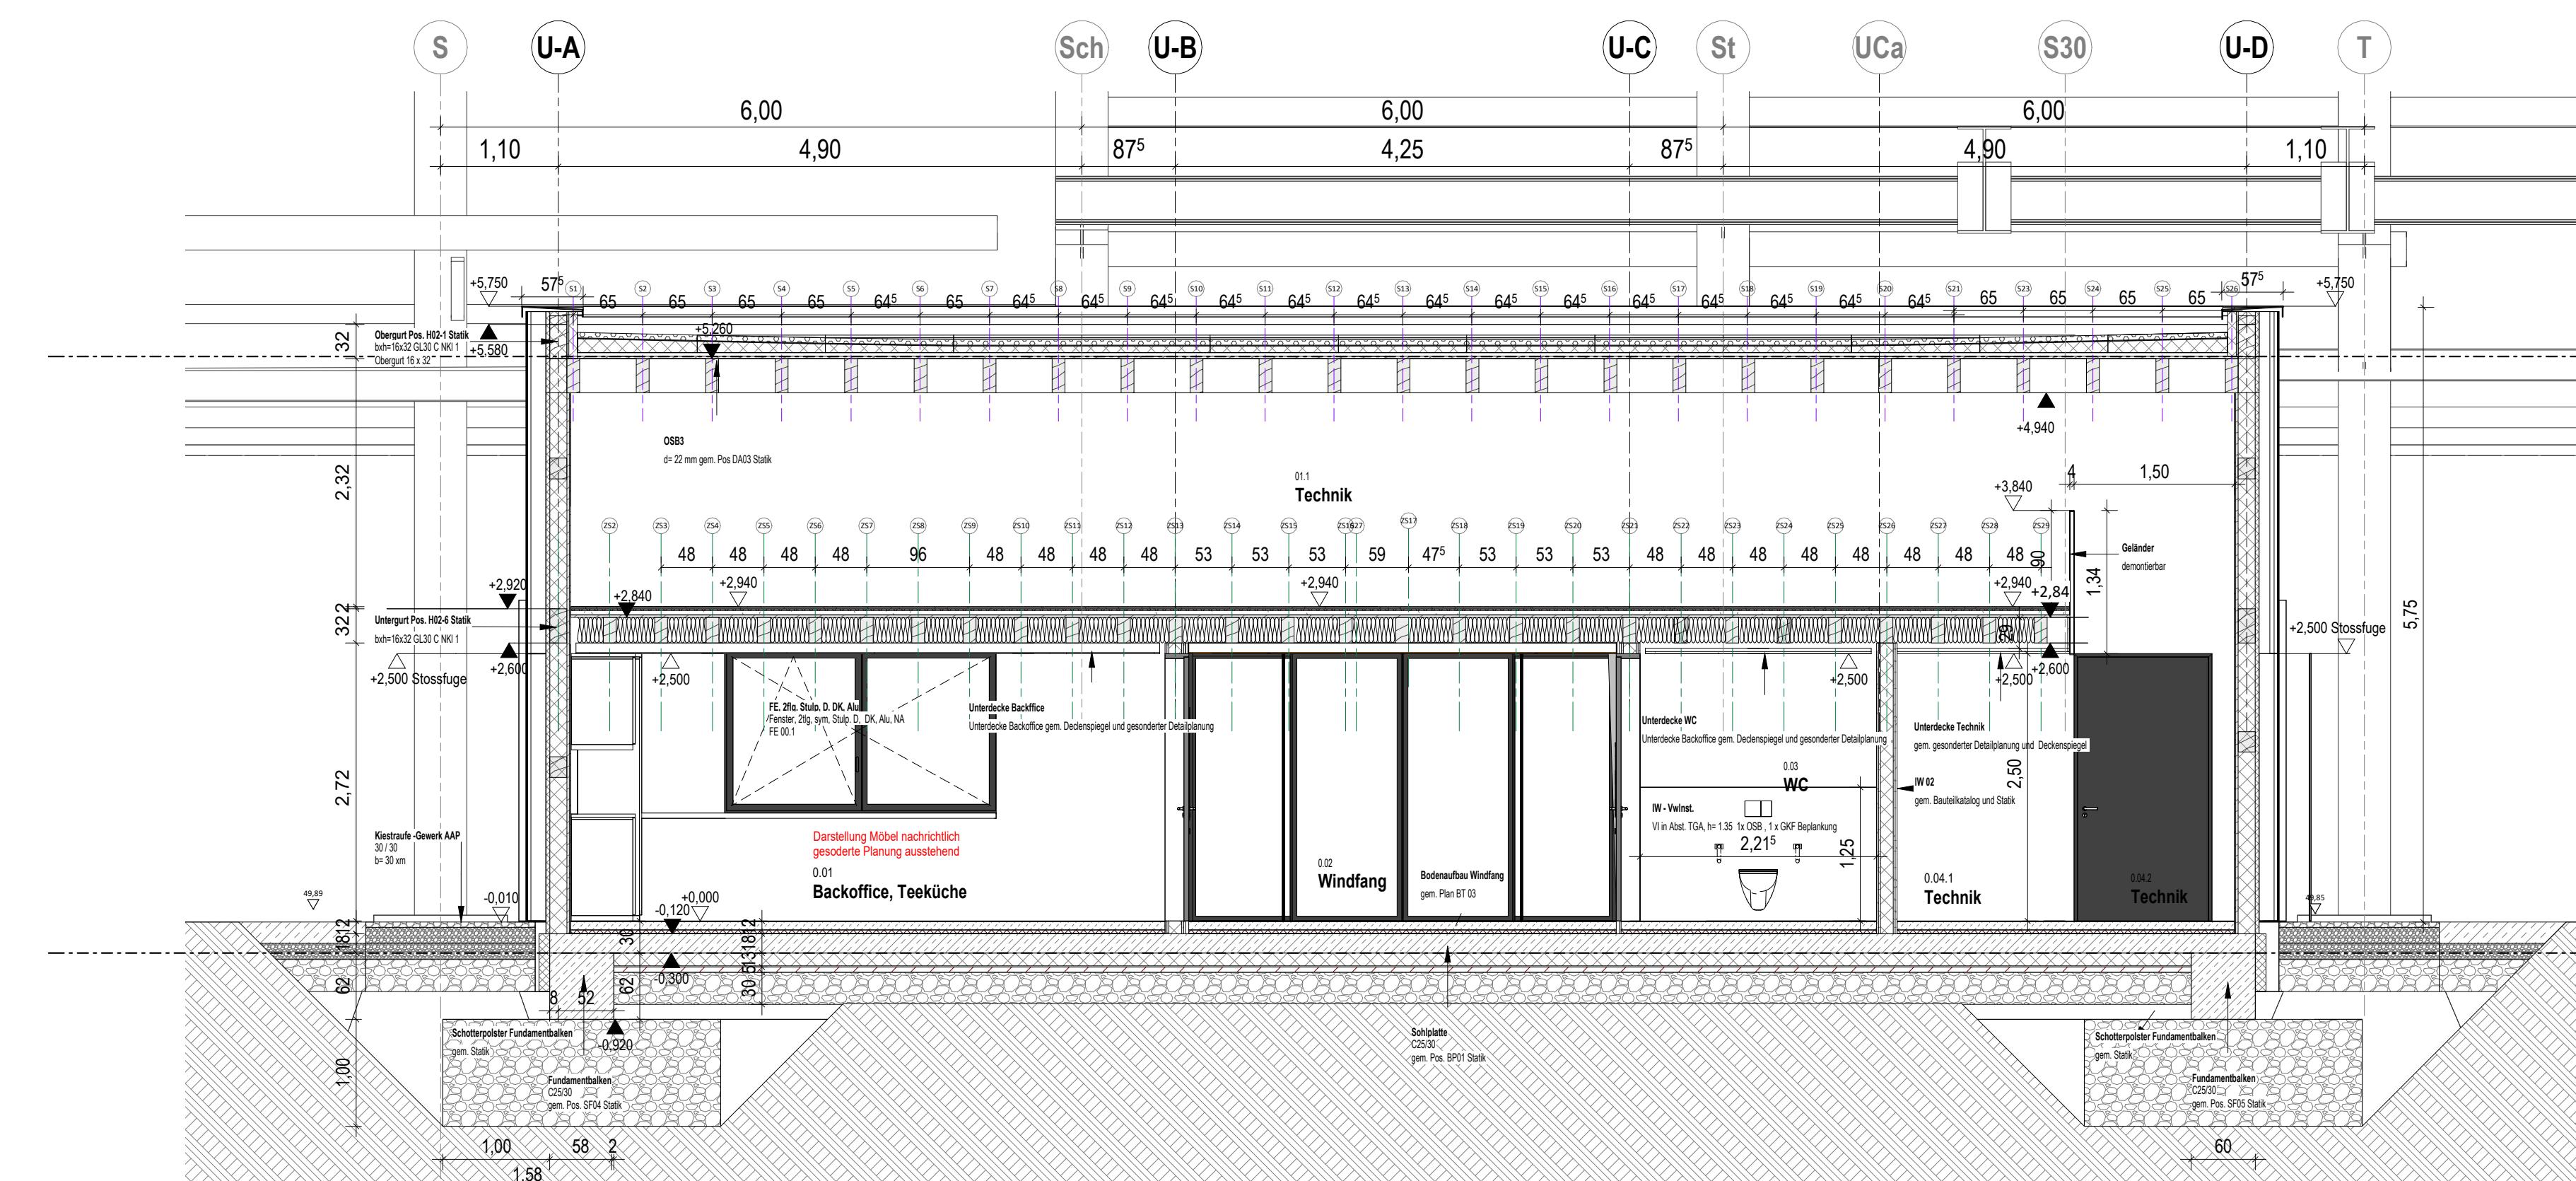

C 1-1 LV Dachdecker

• 50 • D02

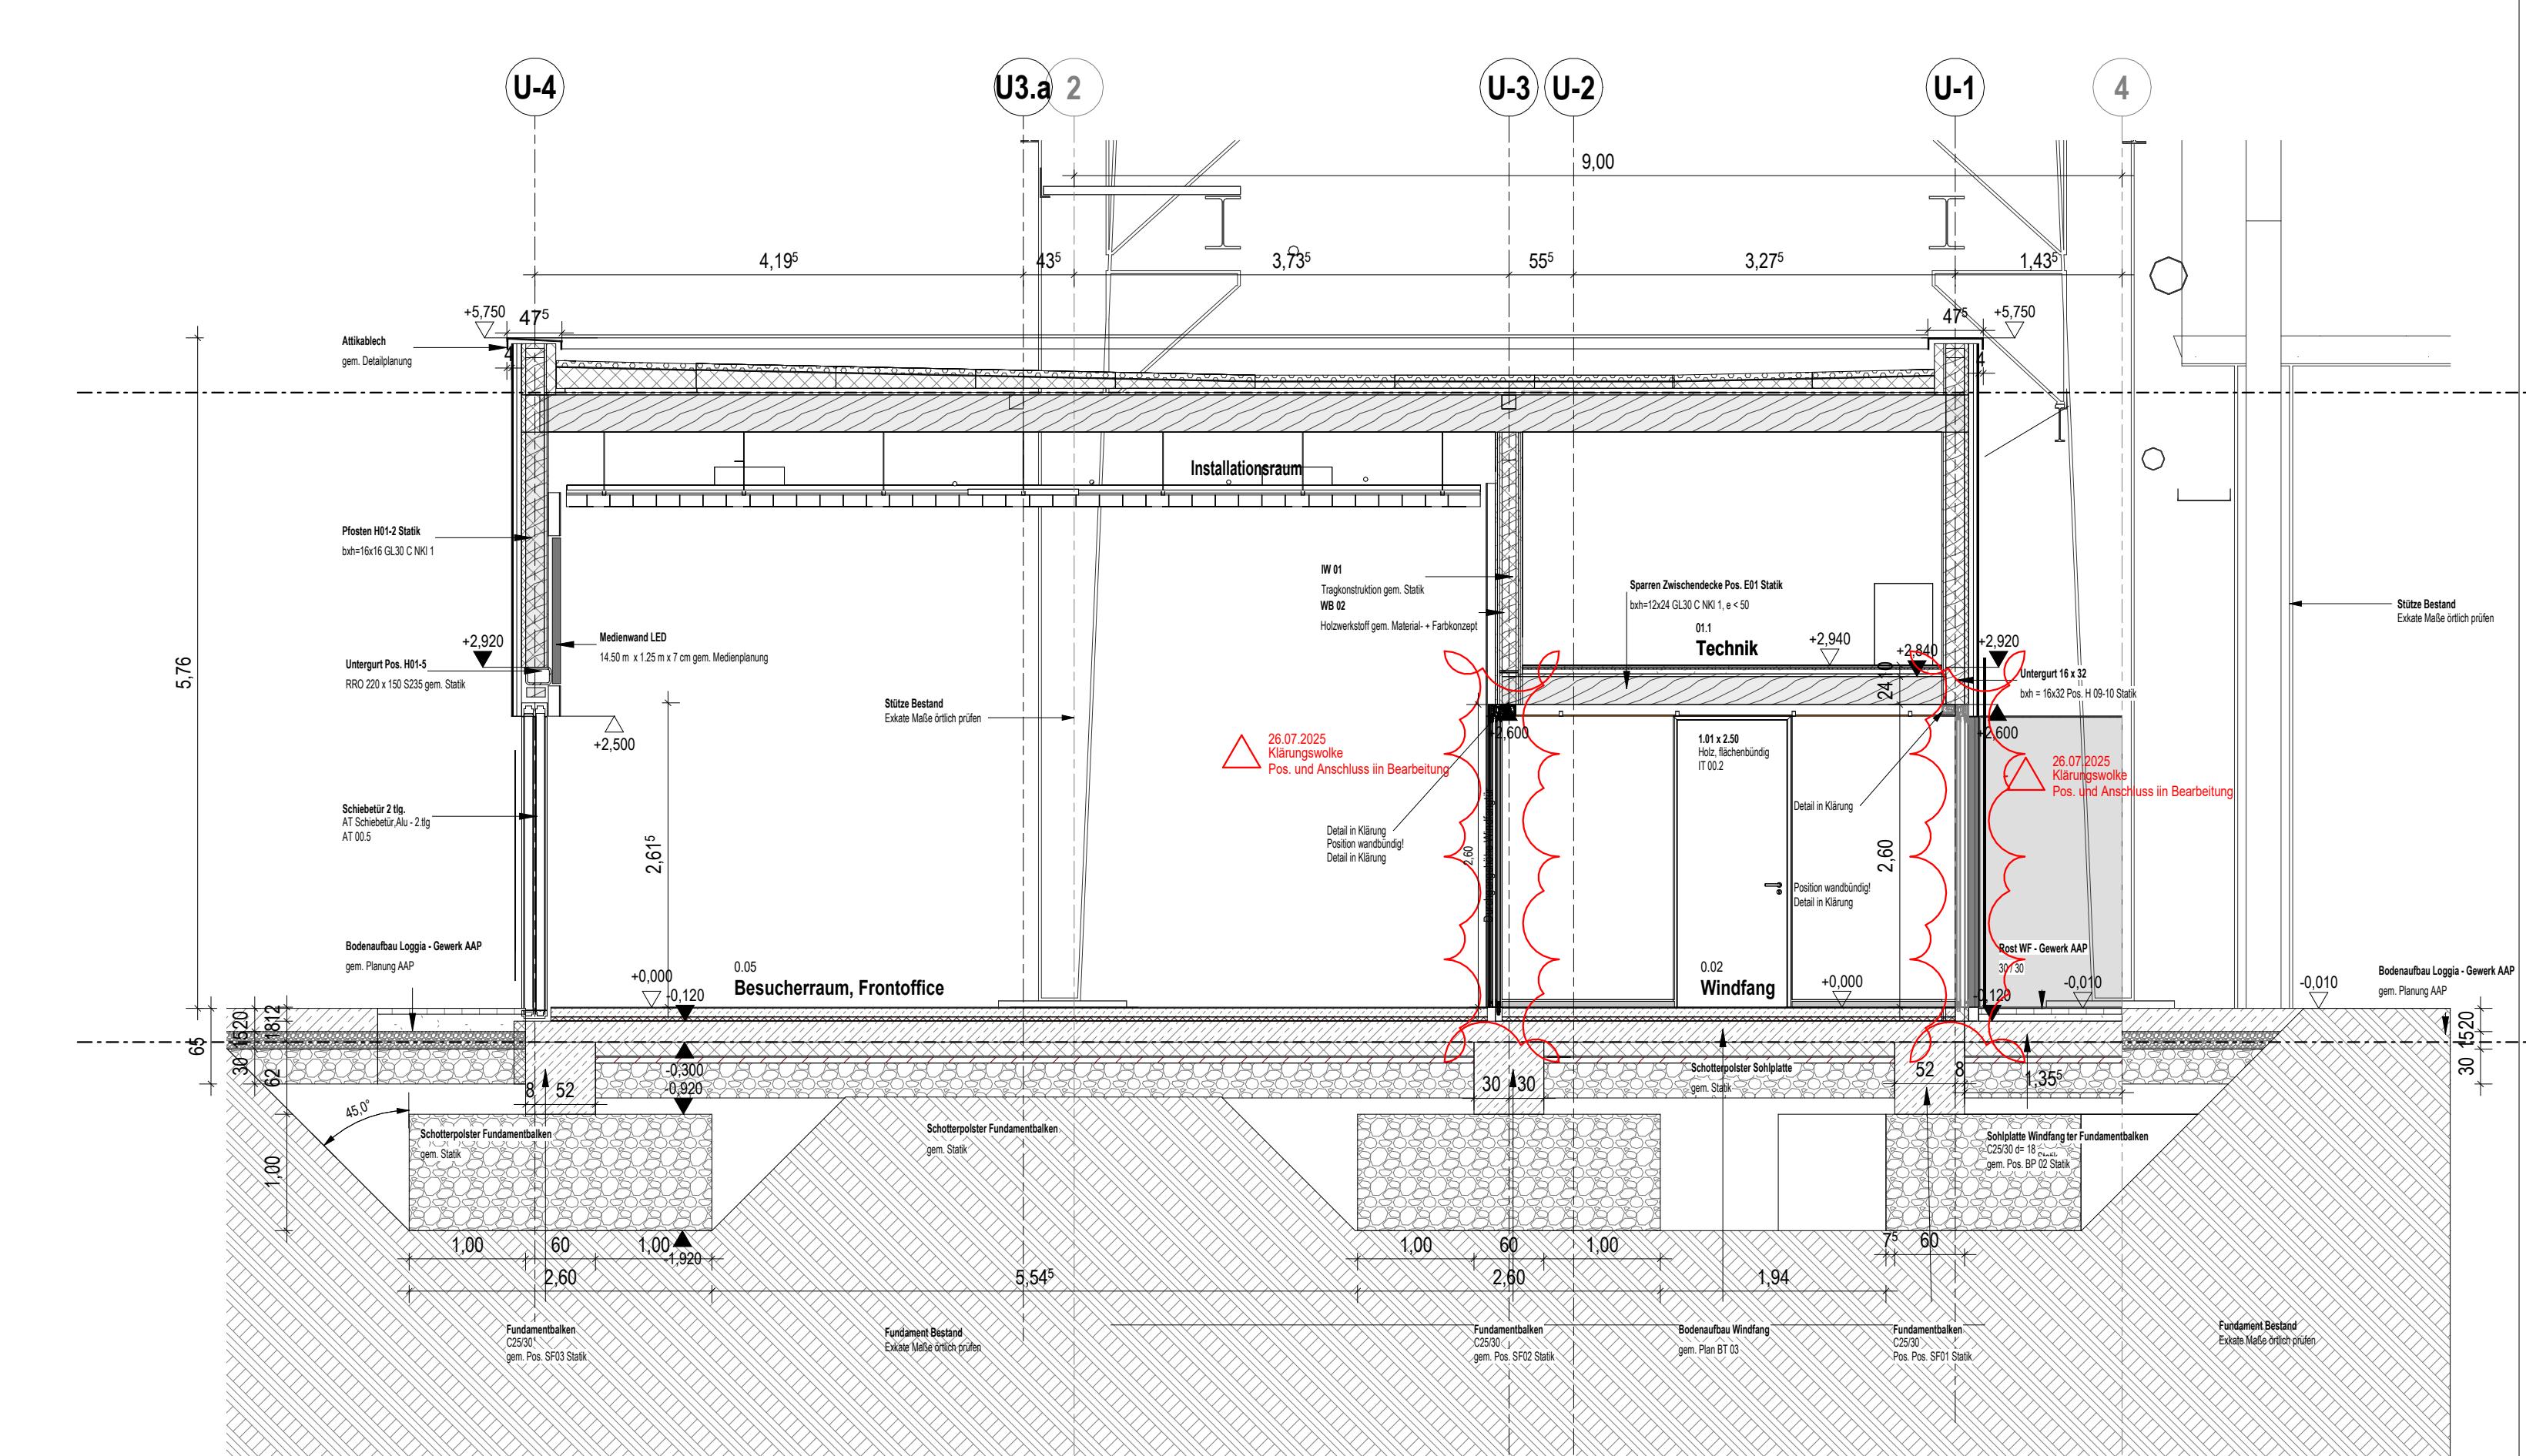

C B-B LV Dachdecker

: 50 - D02



Baugenehmigung sind zu beachten und einzuhalten! Dieser Plan ist nur in Verbindung mit den Plänen des Statikers, der Fachingenieure
en
wenden!

Datum	Name	Art der Änderung
26.07.2025	Planerstellung	

vorabzug

Stahlverein	Architekt:
-------------	------------

<p>ollverein 45327 Essen</p>	<p>Projekt: UNESCO Welterbe Informationszentrum Zollverein</p>
----------------------------------	--

A-A, B-B, 1-1	Projektkürzel:	Leistungsphase:	Maßnahmenangaben:
	UWIZ	Ausführungsplanung	
	Plannummer:		Index: