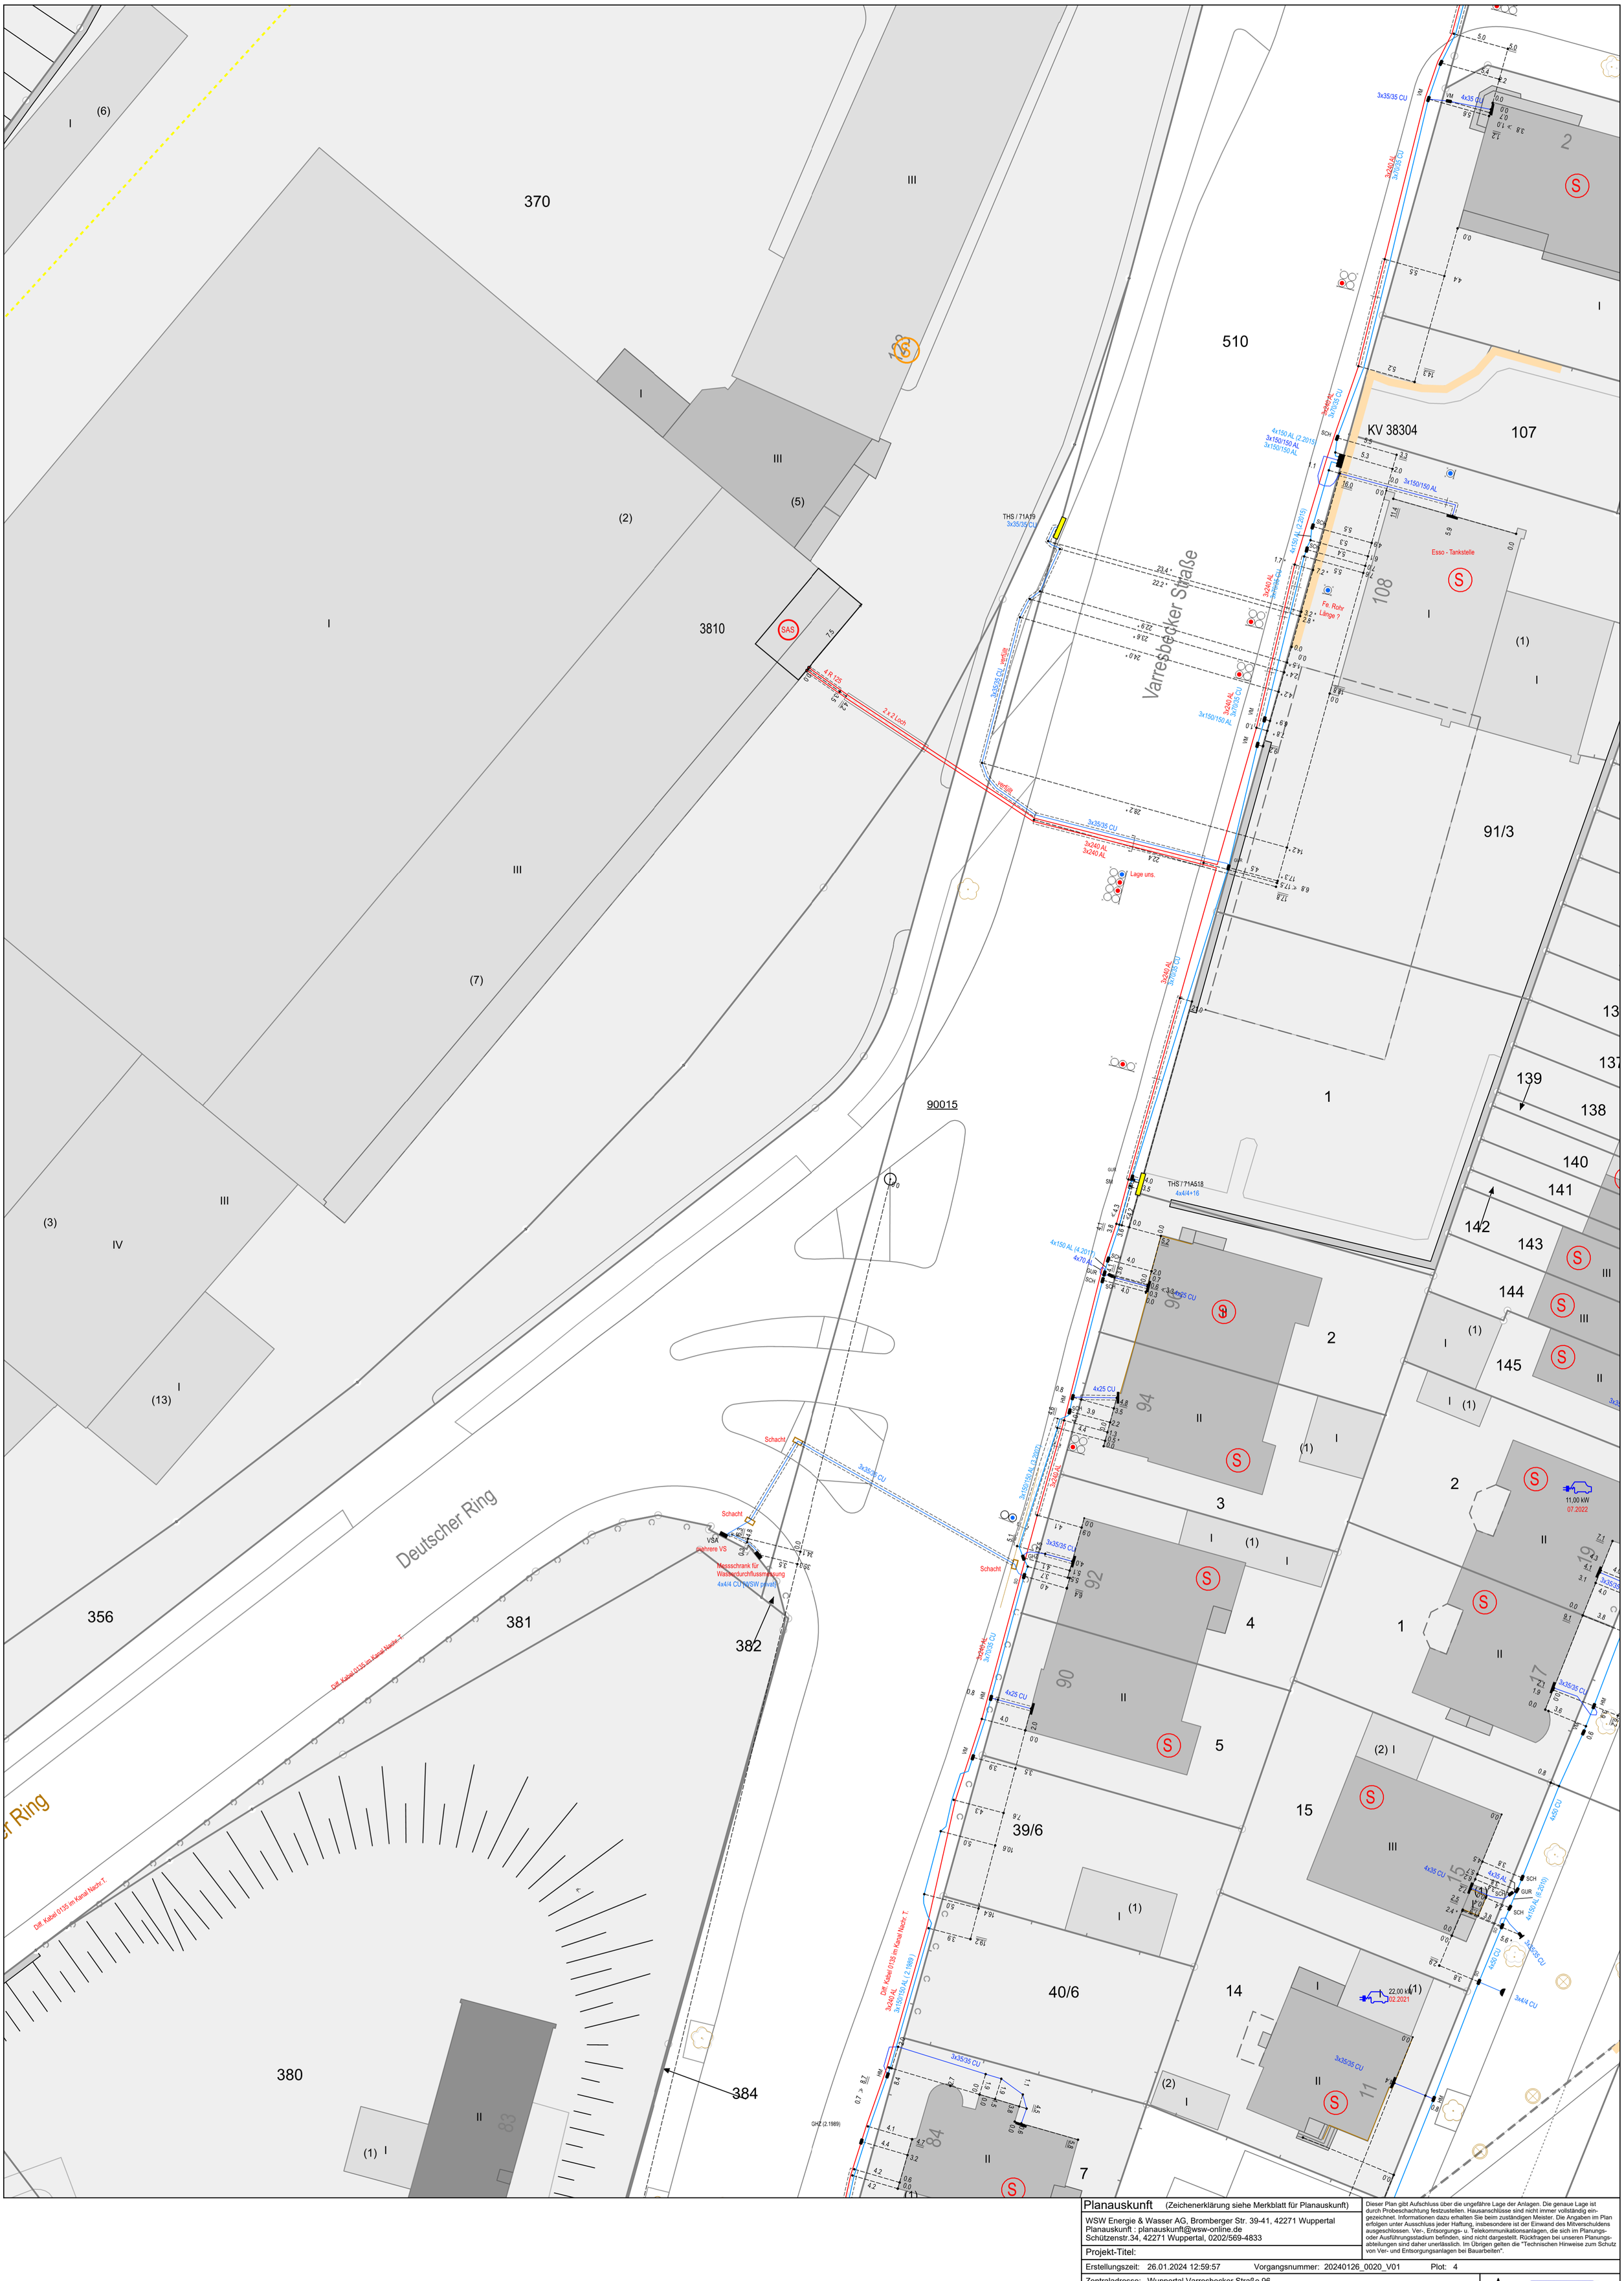

Planauskunft (Zeichenerklärung siehe Merkblatt für Planauskunft)

WSW Energie & Wasser AG, Bromberger Str. 39-41, 42271 Wuppertal
Planauskunft : planauskunft@wsw-online.de
Schützenstr.34, 42271 Wuppertal, 0202/569-4833

Projekt-Titel:

Dieser Plan gibt Aufschluss über die ungefähre Lage der Anlagen. Die genaue Lage ist durch Probeschachtung festzustellen. Hausanschlüsse sind nicht immer vollständig eingezeichnet. Informationen dazu erhalten Sie beim zuständigen Meister. Die Angaben im Plan erfolgen unter Ausschluss jeder Haftung, insbesondere ist der Einwand des Mitverschuldens ausgeschlossen. Ver-, Entsorgungs- u. Telekommunikationsanlagen, die sich im Planungs- oder Ausführungsstadium befinden, sind nicht dargestellt. Rückfragen bei unseren Planungsabteilungen sind daher unerlässlich. Im Übrigen gelten die "Technischen Hinweise zum Schutz von Ver- und Entsorgungsanlagen bei Bauarbeiten".

Erstellungszeit: 26.01.2024 12:59:57 Vorgangsnummer: 20240126_0020_V01 Plot: 4

Zentraladresse: Wuppertal Varresbecker Straße 96

Strom 1 : 250 0 2,5 5 m

N

WSW