


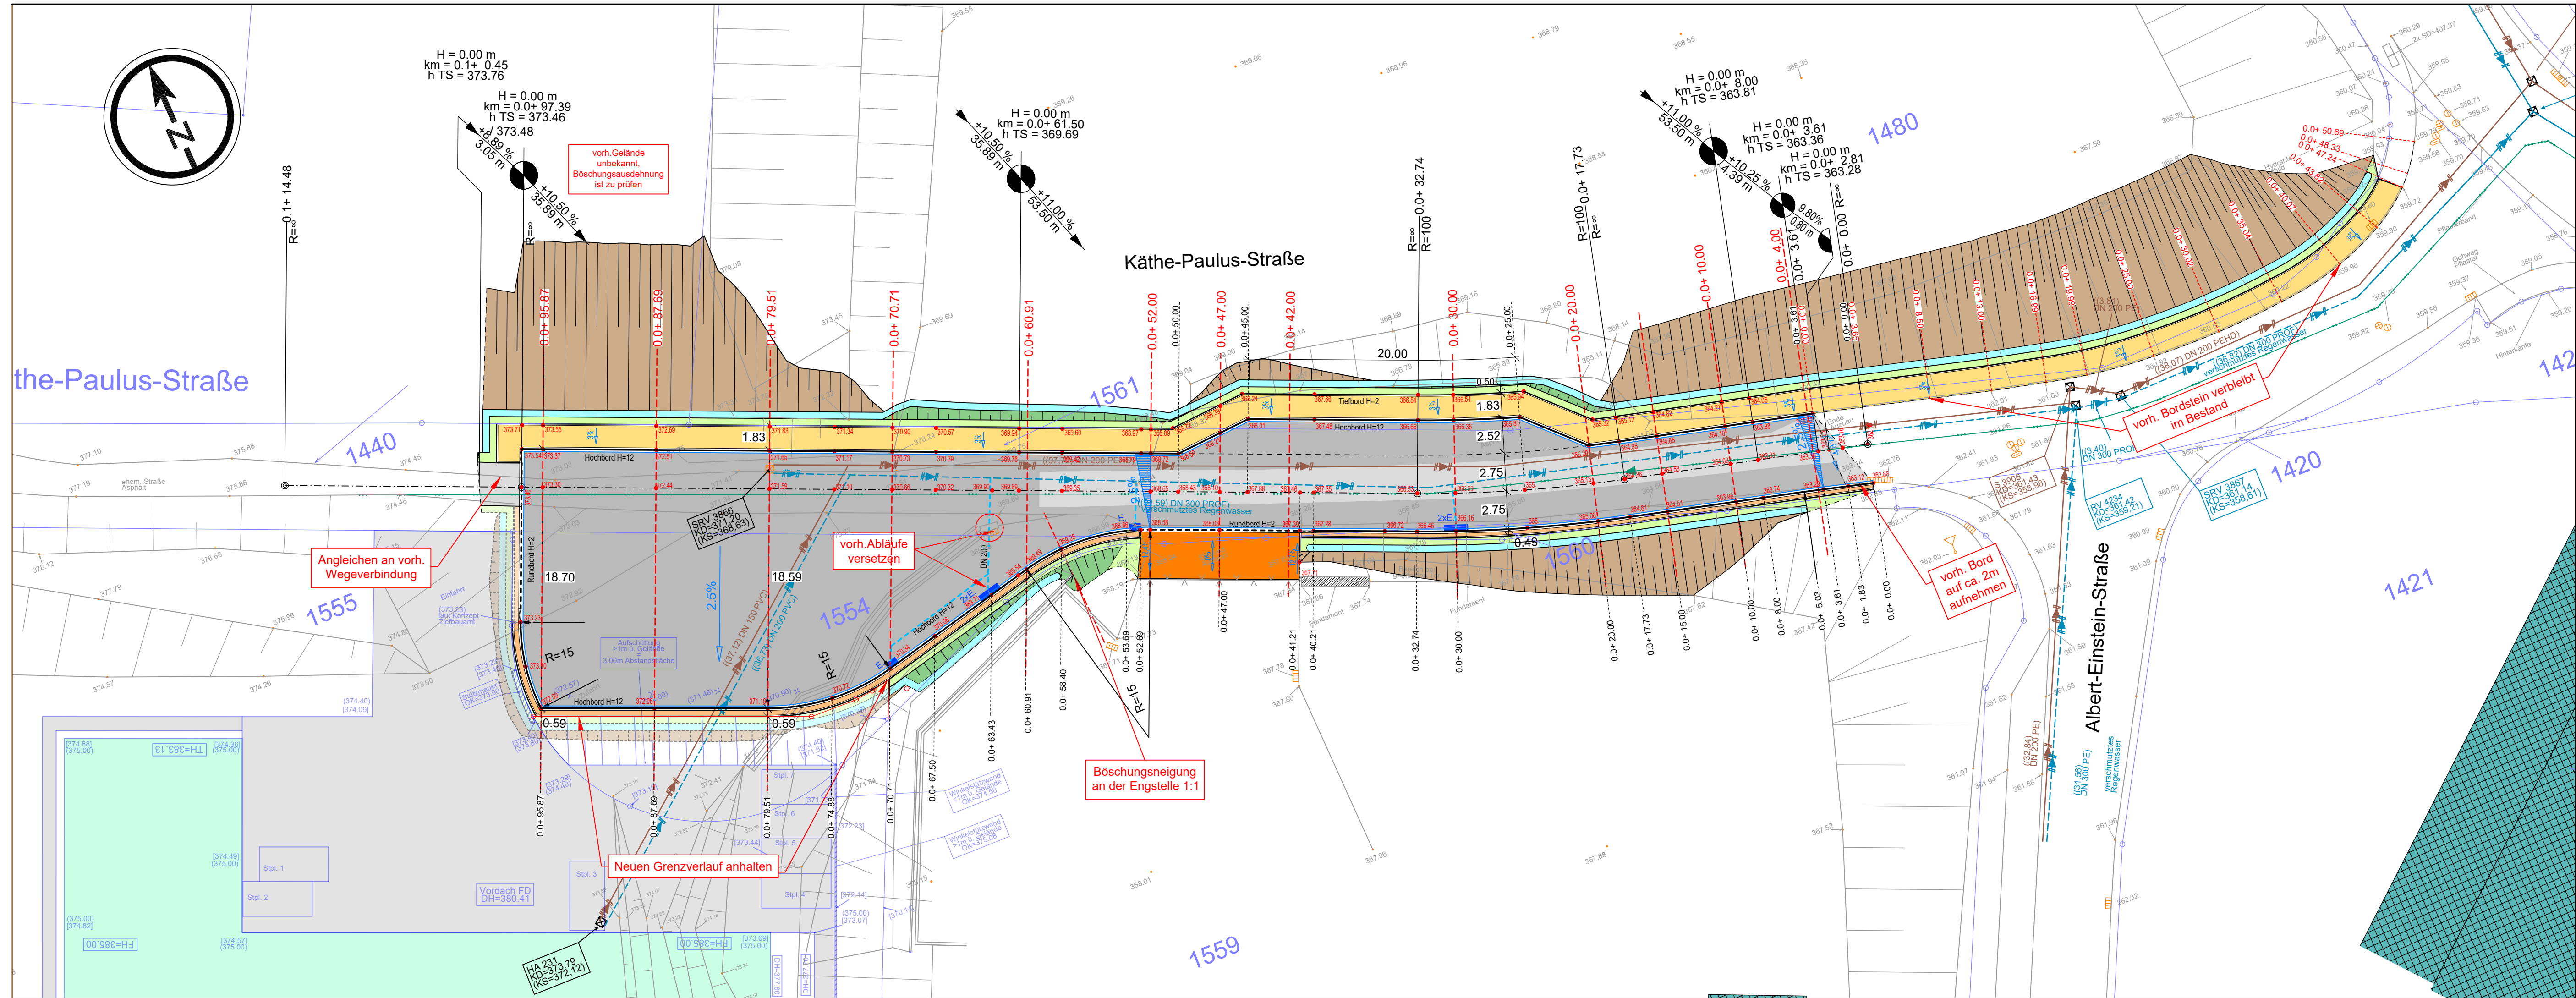

LEGENDE:

- Fahrbahn - Asphalt Teilausbau
- Fahrbahn - Asphalt Vollausbau
- Gehweg - Verbundsteinpflaster
- Parken - Verbundsteinpflaster
- Schrammbord - Pflaster 10/20 cm
- Zufahrtsbereiche
- vorhandener Ausbau
- Mulde
- Bankett / Angleichungsbereiche
- Böschung - Damm
- Böschung - Einschnitt
- gepl. Hochbord mit 1-zeigiger Rinne
- gepl. Rundbord mit 1-zeigiger Rinne
- gepl. Übergangssteine
- gepl. Tiefbordstein
- vorh. Ablauf
- gepl. Ablauf mit Anschlussleitung
- vorh. Aufnahmepunkte / vorh. Bordhöhen
- gepl. Deckenhöhen (Lage: VK Bord / Höhe: UK Bord)
- gepl. Quer- oder Längsneigung
- Katastergrenzen

Koordinatensystem: ETRS89_UTM32

6		
5		
4		
3	Ausfahrtskeil an der vorh. Zufahrt entfernt, Fahrbahnaufweitung zwischen Station 0.0+20.00 und 0.0+50.00	11.02.2025
2	Ausfahrtskeil an der vorh. Zufahrt erweitert	22.01.2025
1	Vermessungsgrundlage aktualisiert, externe Planung gem. amtl. Lageplan eingetragen, Wendeanlage angepasst, Gehwegverlängerung mit Anschluss an den Bestand	17.01.2025
Nr.	Änderungen / Bemerkungen	Datum

Ausführungsplanung
Gewerbegebiet - Ost, Endausbau der Straßen
Rudolf-Diesel-Str. - Felix-Wankel-Str. - Kätke-Paulus-Str.

Auftraggeber



Radevormwald
Stadt auf der Höhe
Der Bürgermeister
Rathaus, Hohenfuhrstr. 13
42477 Radevormwald
Tel.: 02195 / 606-0
www.radevormwald.de

Planbezeichnung		Anlage	Blatt Nr.
Lageplan 2 - Kätke-Paulus-Str.		1	2
Maßstab	Projekt Nr.	Plannummer	Datum
1 : 250	0537	0537_AP_Gesamtlageplan.dwg	03.02.2021
Gezeichnet		Geprüft	