


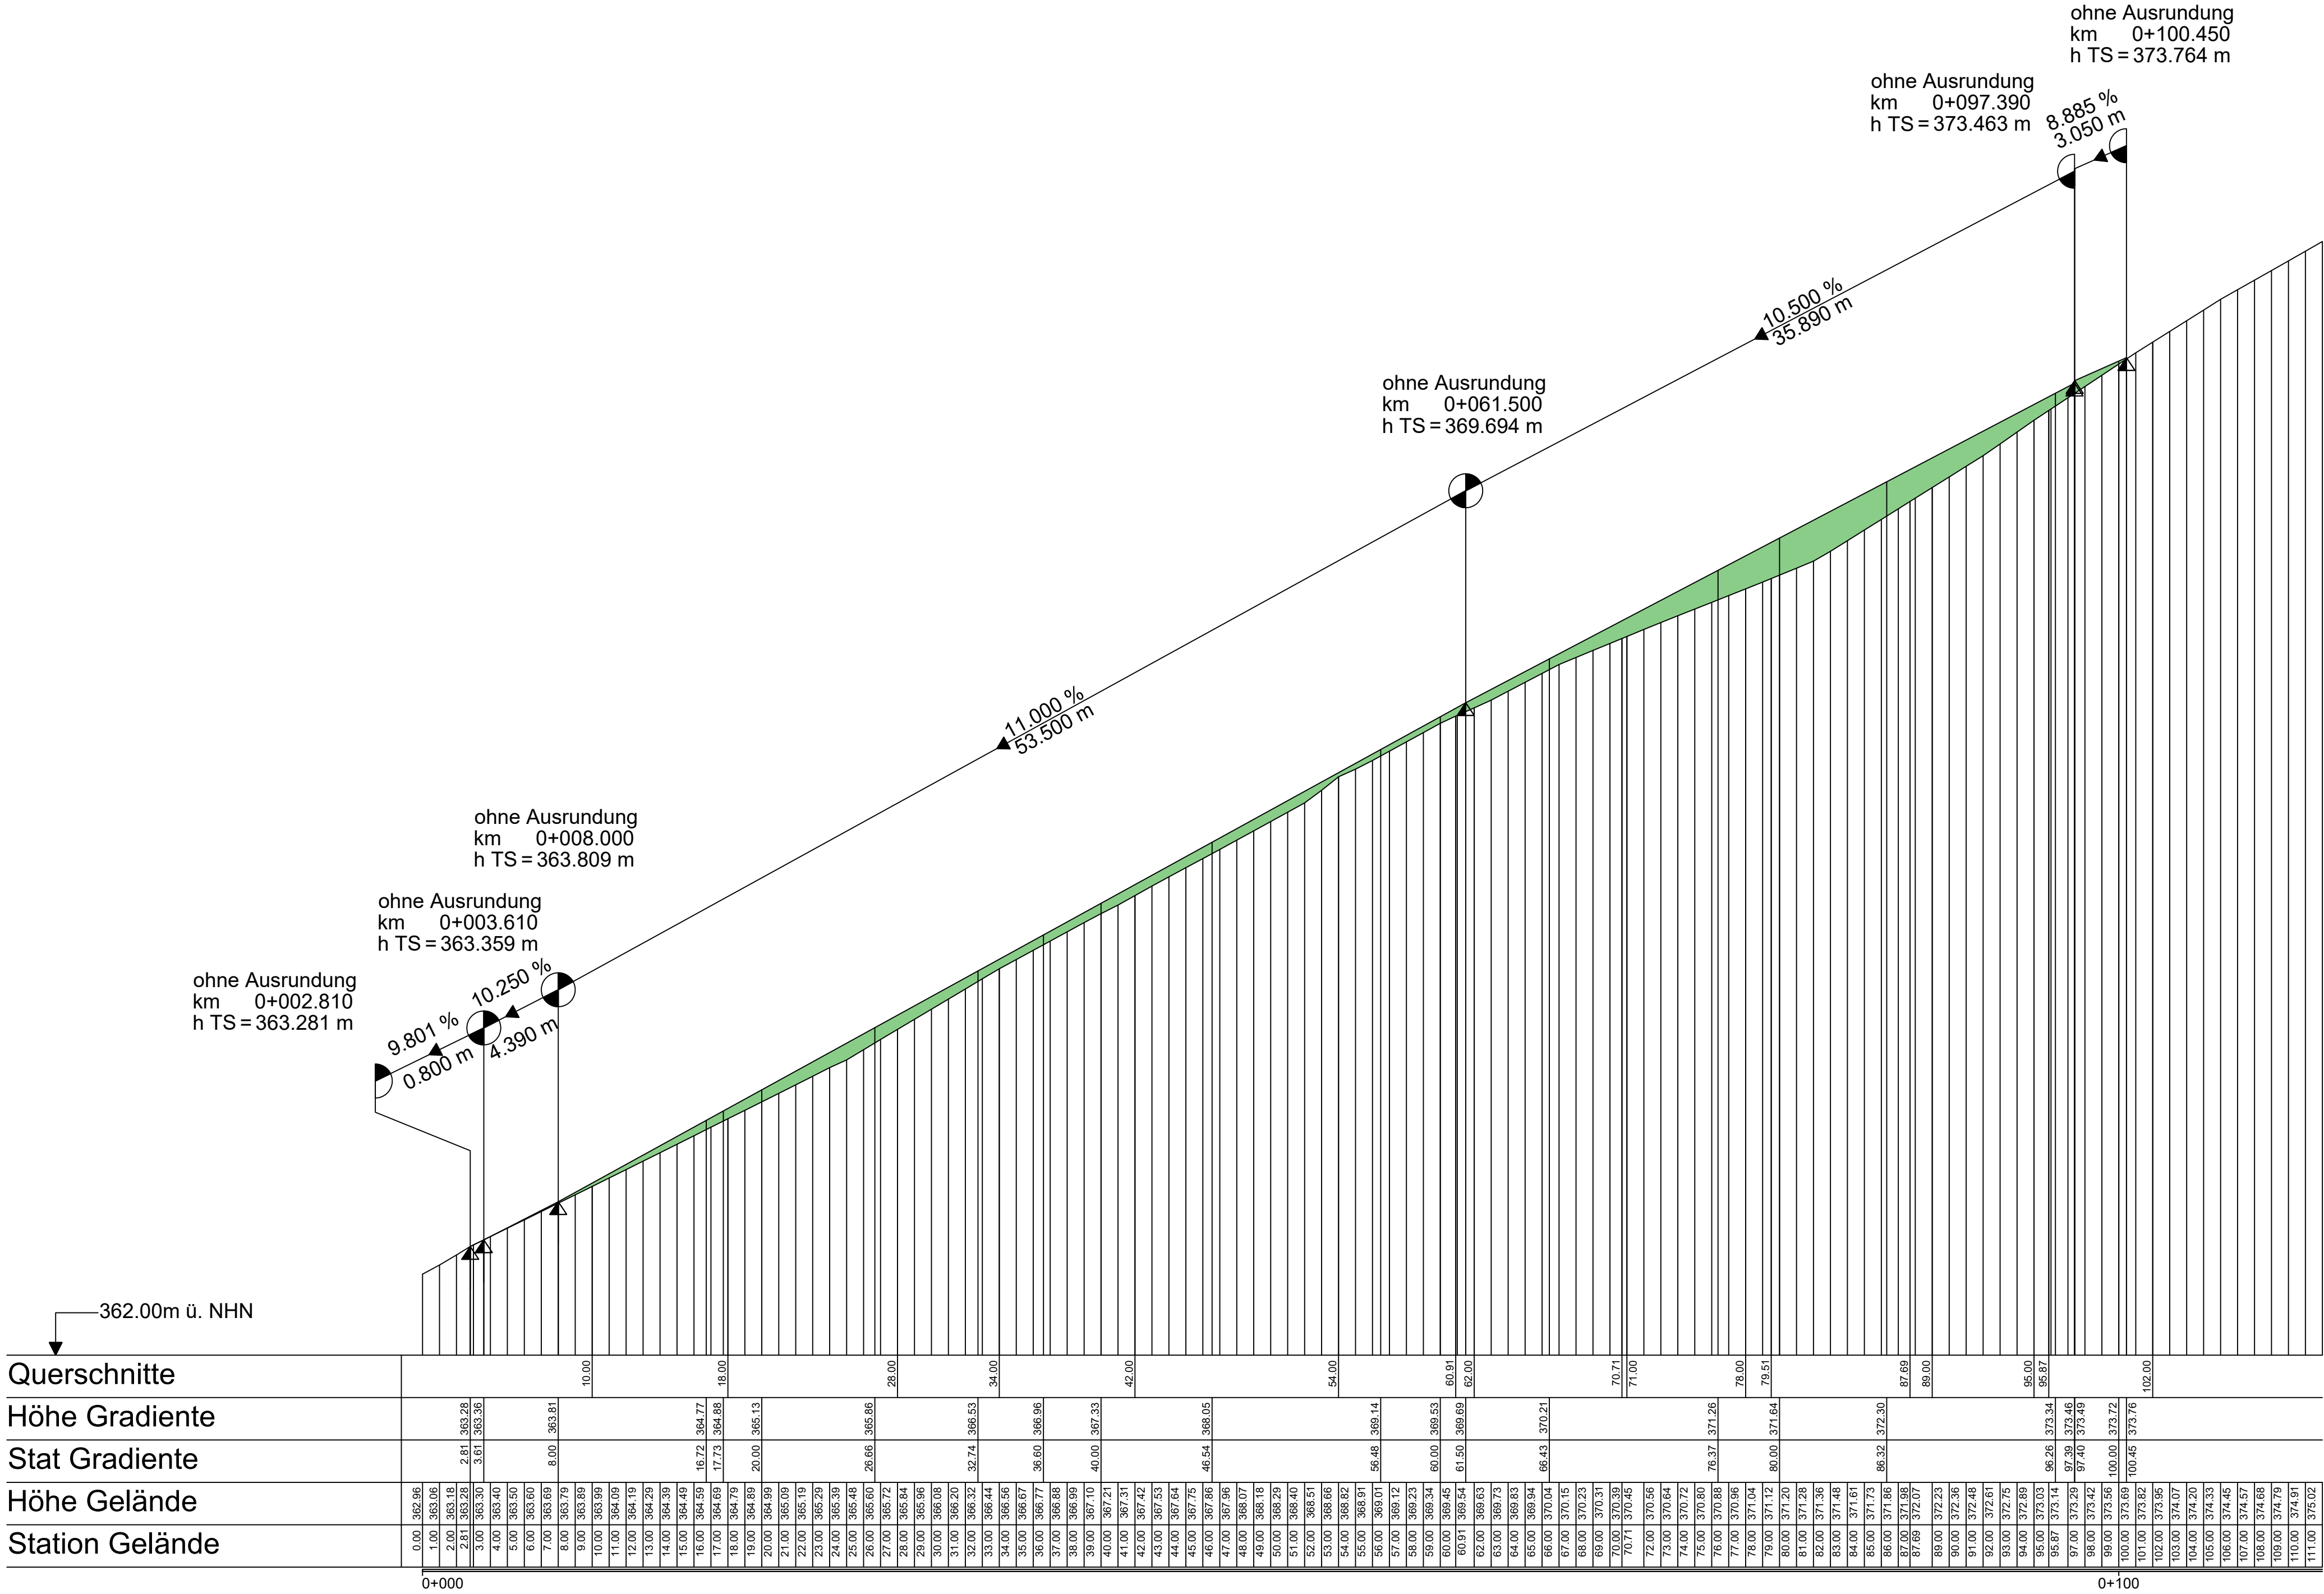

6			
5			
4			
3			
2			
1	Vermessungsgrundlage aktualisiert, Gradiente von 0.0 +0.00 bis 0.0+ 8.00	11.02.2025	
Nr.	Änderungen / Bemerkungen	Datum	Name

Ausführungsplanung
Gewerbegebiet - Ost, Endausbau der Straßen
Rudolf-Diesel-Str. - Felix-Wankel-Str. - Käthe-Paulus-Str.

Auftraggeber



Radevormwald
Stadt auf der Höhe
Der Bürgermeister
Rathaus, Hohenfuhrstr. 13
42477 Radevormwald
Tel.: 02195 / 606-0
www.radevormwald.de

Datum			Unterschrift		
Planbezeichnung				Anlage	Blatt Nr.
Höhenplan 3 - Käthe-Paulus-Straße				3	3
Maßstab	Projekt Nr.	Plannummer	Datum	Gezeichnet	Geprüft
1 : 250/50	0537	0537_AP_Höhenpläne.dwg	03.02.2021		.