


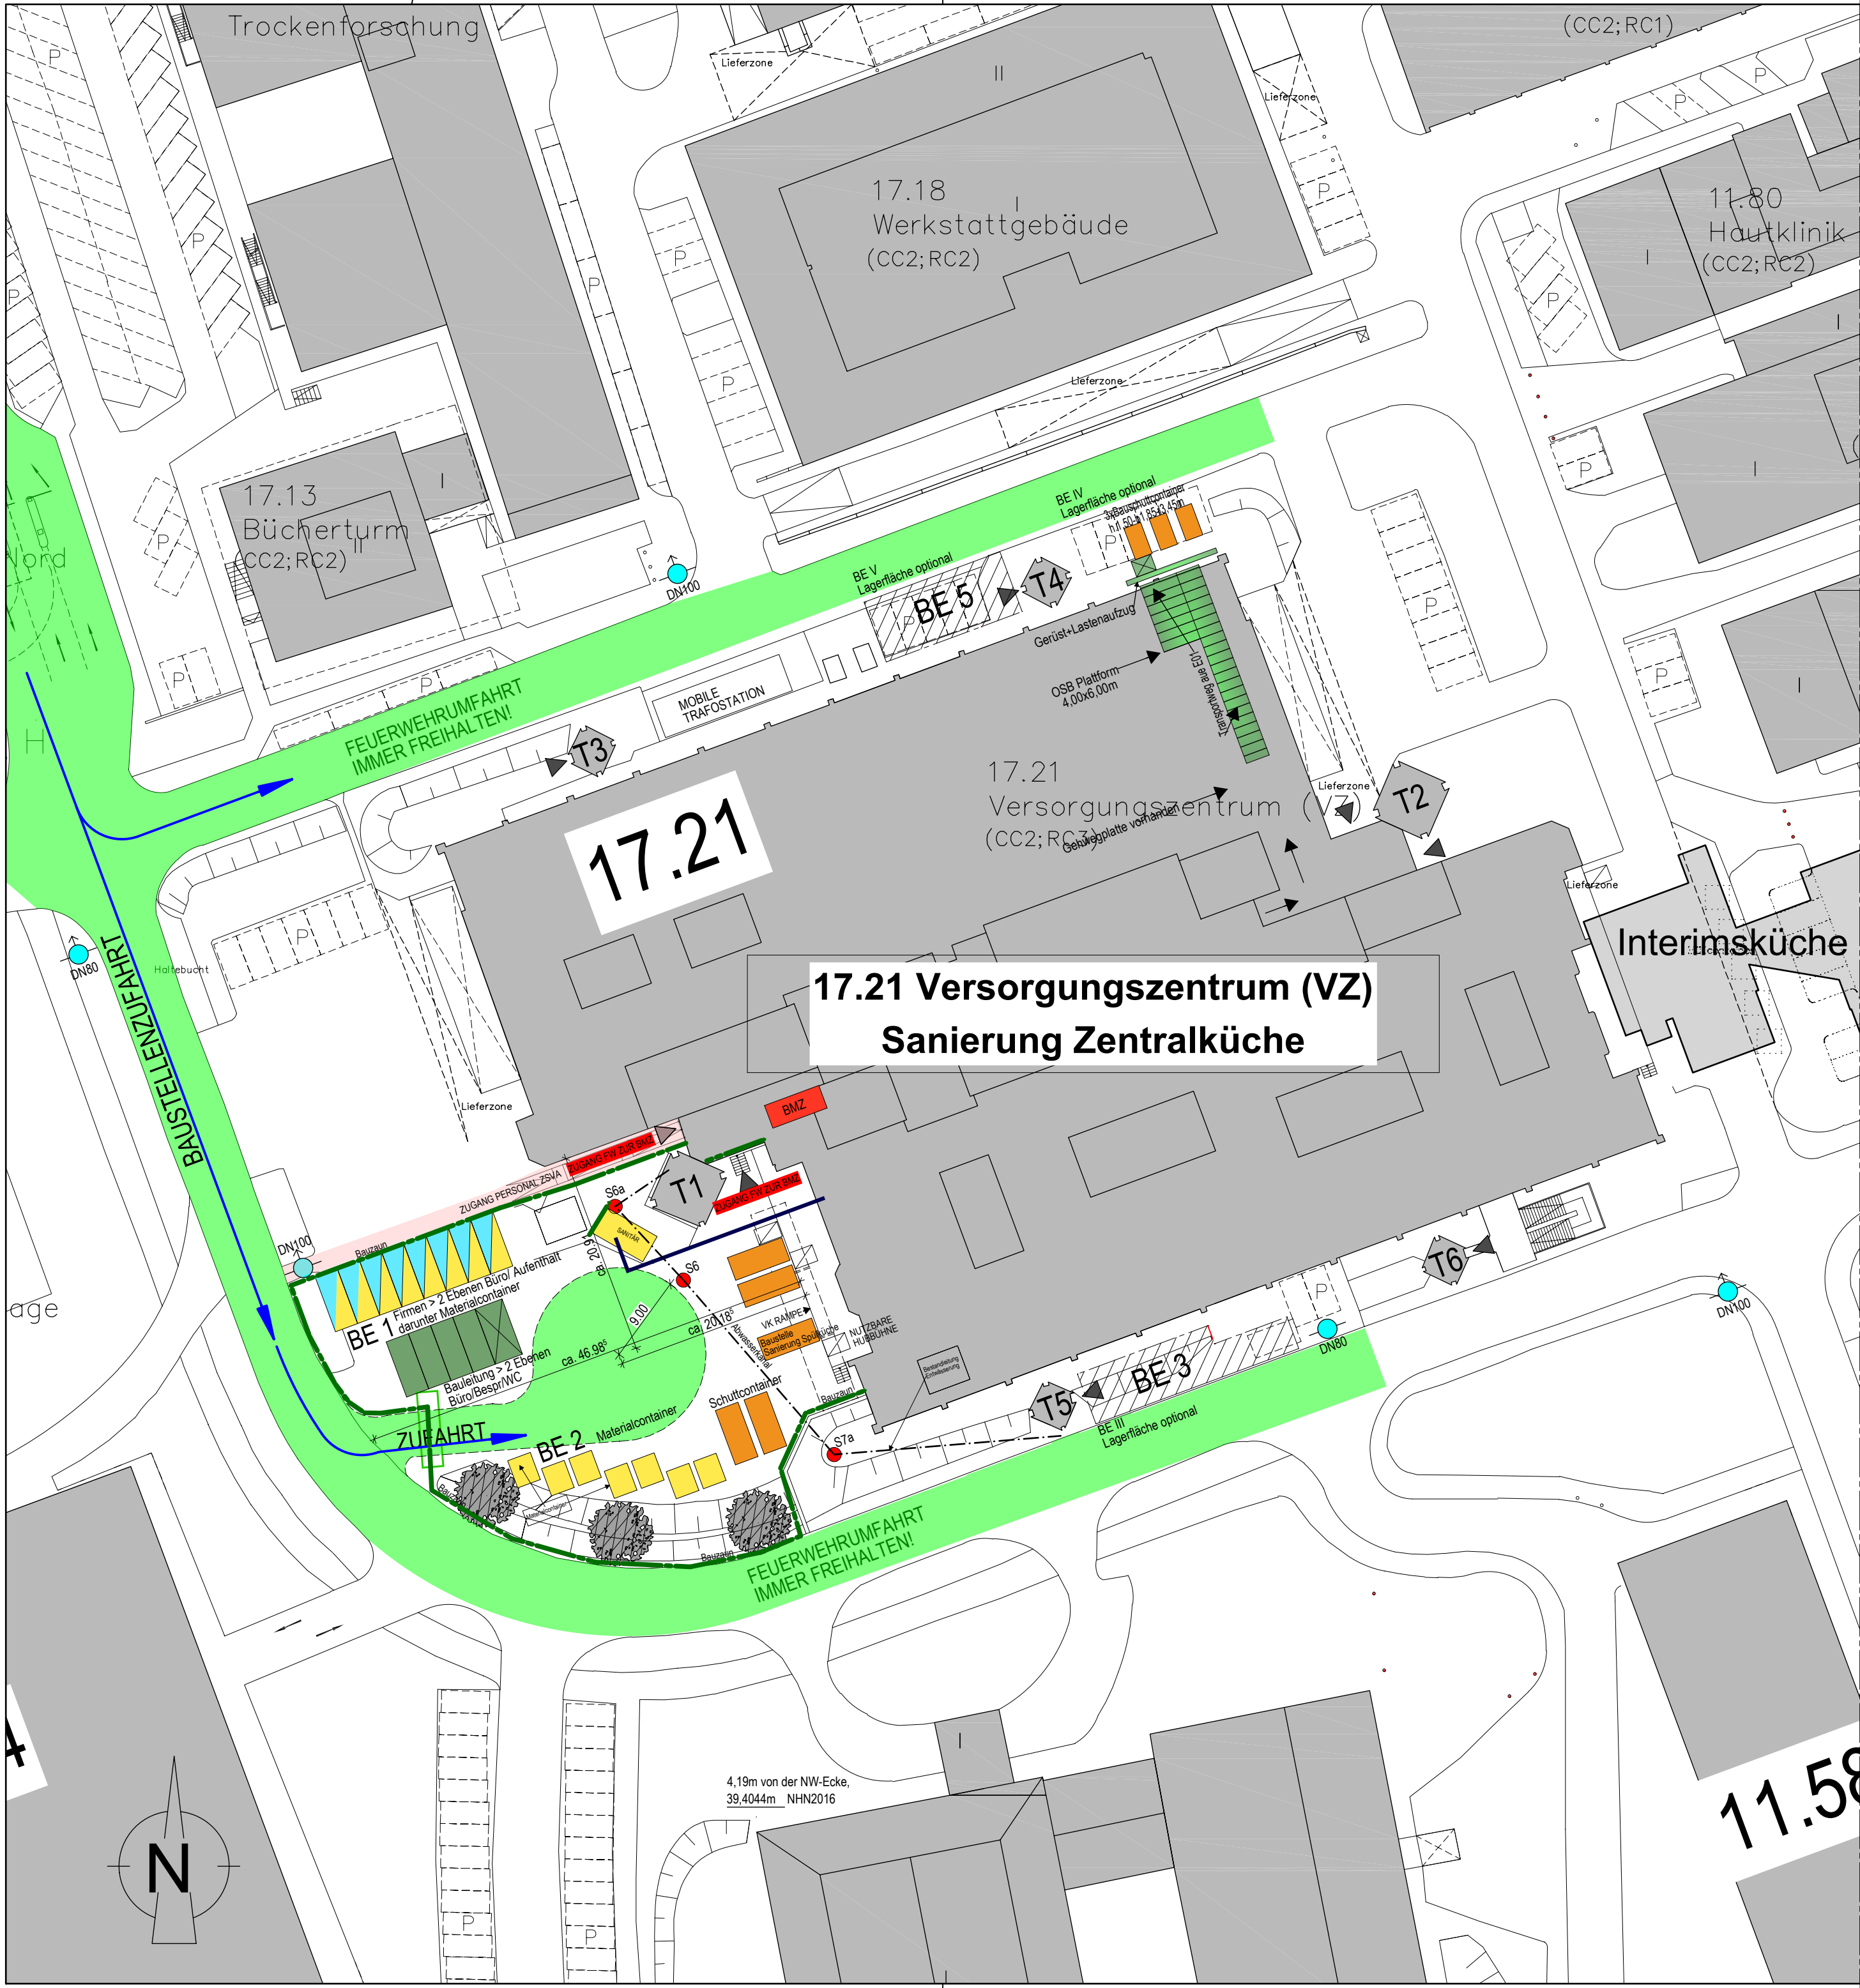

DIESER PLAN GILT NUR IN VERBINDUNG MIT DEN DAZUGEHÖRENENDEN PLÄNEN DES ARCHITEKTEN, DES STATIKERS, DER FACHINGENIEURE UND DER FACHFIRMEN.
MASSE SIND AM BAU ZU NEHMEN UND ZU KONTROLLIEREN. EVENTUELLE UNSTIMMIGKEITEN IN DEN PLÄNEN SIND VOR DER AUSFÜHRUNG MIT DER BAULEITUNG ZU KLÄREN.
TÜRHOHEN UND BRÜSTUNGSHÖHEN BEZIEHEN SICH AUF OKFB.
ANGABEN MIT VORZEICHEN +/- BEZIEHEN SICH AUF OKFFB ±0.00.
ALLE MAßANGABEN SIND IN CM/M.


LEGENDE BAUSTELLENEINRICHTUNG		
BAULEITUNG-CONTAINER	LAGERFLÄCHE	FREIZUHALTENDE FLÄCHE
MATERIAL-CONTAINER	TOR	VERKEHRSFLÄCHE
PERSONAL-CONTAINER	TÜR	
SCHUTT-CONTAINER	BAUZAUN	

Düsseldorf UKD - Sanierung Zen BE 500 Nr. 321

FACHPLANER

ANMERKUNGEN:

- DARSTELLUNG MÖGLICHER BE-FLÄCHEN!
- RGS-CONTAINER HIER MIT ENTHALTEN!
- PRÜFUNG KANAL FÜR SAN.-CONTAINER!

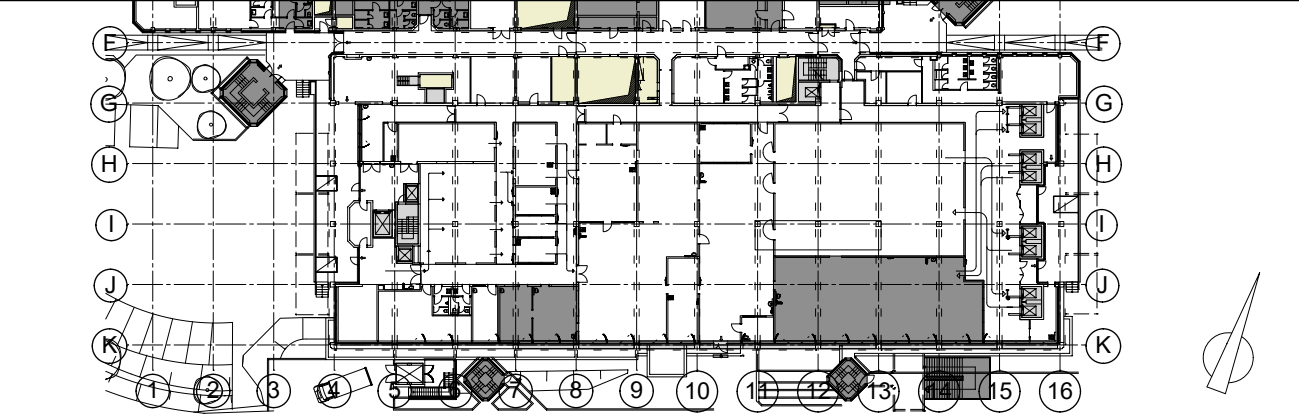

ARCHITEKT

[architektur] büro kriesche

Sudetenstraße 23
97616 Salz_Bad Neustadt

Fon 0 97 71 - 62 21 0
Fax 0 97 71 - 62 21 39
Mail info@ab-kriesche.de

BAUVORHABEN

GEBÄUDE 17.21 - VERSORGUNGSZENTRUM
SANIERUNG DER ZENTRALE KÜCHE

40225 DÜSSELDORF - STOFFELN, MOORENSTRASSE 5

gez: 27.02.2024

plot: 06.02.2026

Baustelleneinrichtungsplan

BE 321

Ebene Plan Nr.

DIESER PLAN IST EIGENTUM DES ARCHITEKTEN UND DER FACHINGENIEURE UND DARF OHNE DEREN ZUSTIMMUNG WEDER GANZ NOCH TEILWEISE KOPIERT, VERVIELFÄLTIGT, GEWERBLICH GENUTZT ODER DITTEN UEBERLASSEN WERDEN.

UKD Universitätsklinikum
Düsseldorf

hhu Heinrich Heine
Universität
Düsseldorf

UNIVERSITÄTSKLINIKUM DÜSSELDORF

DEZERNAT TECHNIK

Bezeichnung:
Grundriss Gebäude 17.21
Baustelleneinrichtungsplan

Zeichnungs-Nr.:
1721-1000-BE-321

Datum	---	Gebäude	17.21	Format	---	Masstab	1: 500
Bearbeitet	MG	Gewerk	1000	Aenderungsindex		A	
Geprüft		Planart	BE	Entstanden aus			