


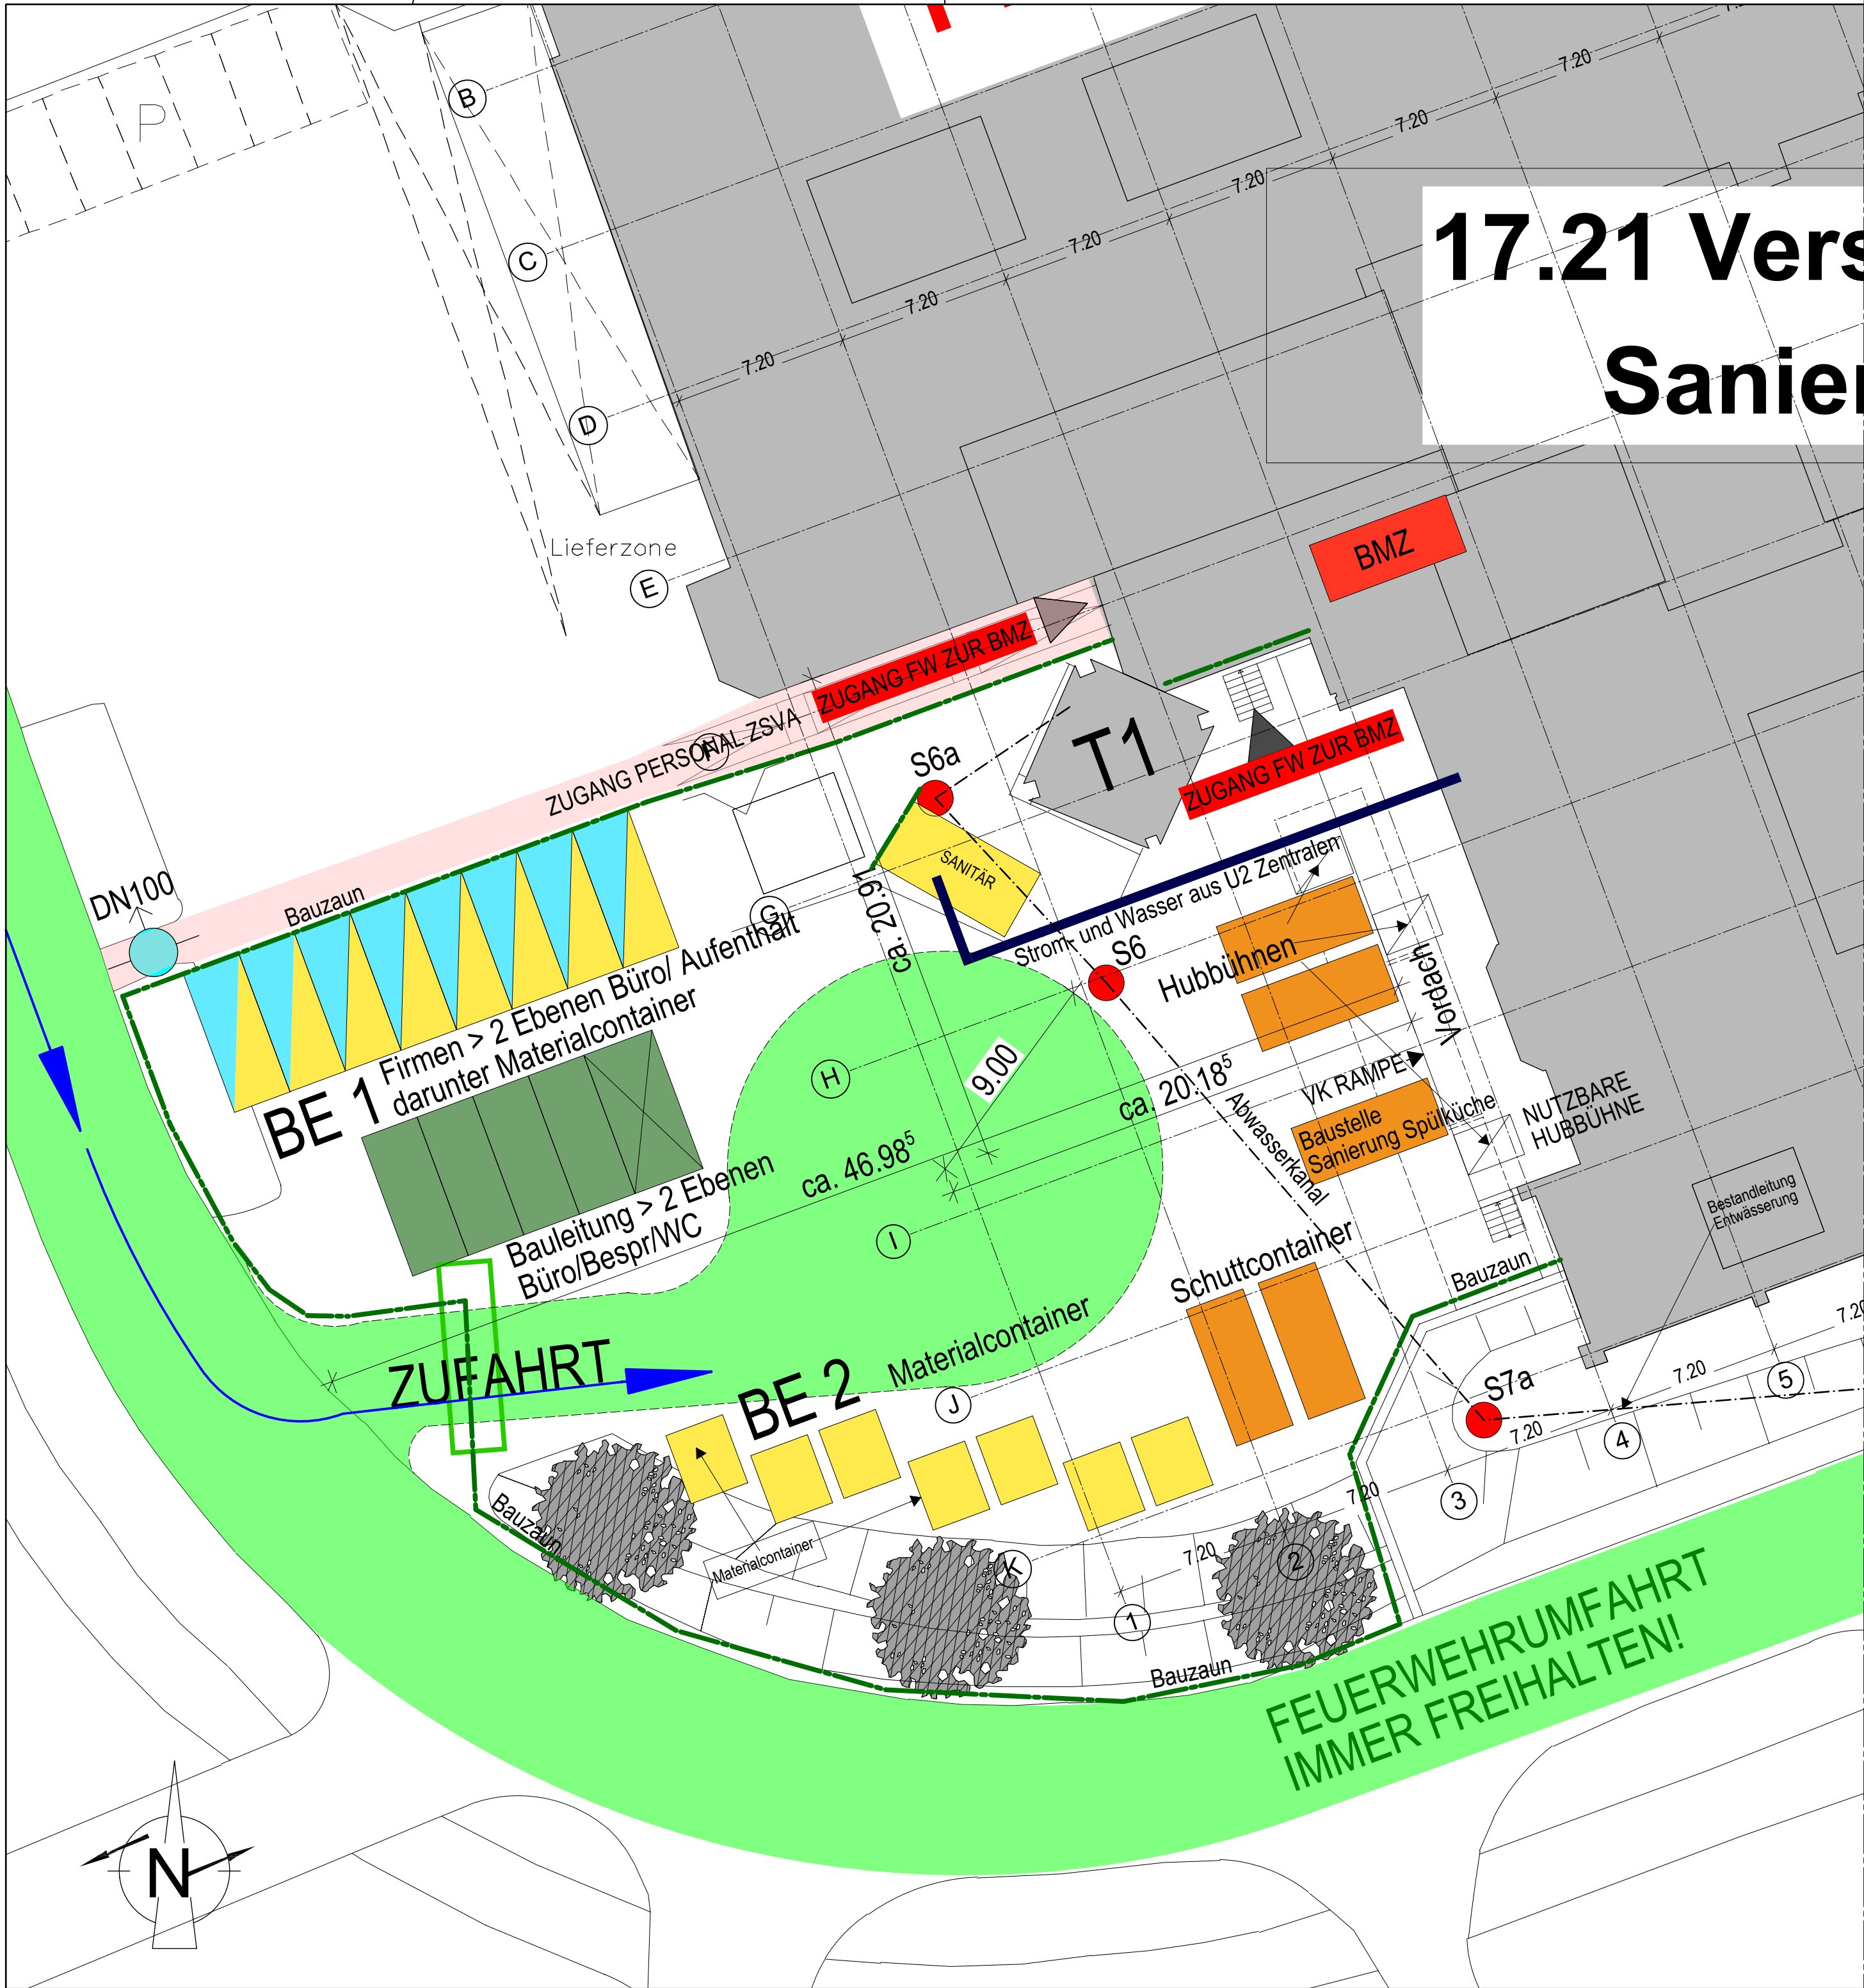

17.21 Vers Sanier

DIESER PLAN GILT NUR IN VERBINDUNG MIT DEN DAZUGEHÖRENDENDEN PLÄNEN DES ARCHITEKTEN, DES STATIKERS, DER FACHINGENIEURE UND DER FACHFIRMEN.
MASSE SIND AM BAU ZU NEHMEN UND ZU KONTROLLIEREN. EVENTUELLE UNSTIMMIGKEITEN IN DEN PLÄNEN SIND VOR DER AUSFÜHRUNG MIT DER BAULEITUNG ZU KLÄREN.
TÜRHÖHEN UND BRÜSTUNGSHÖHEN BEZIEHEN SICH AUF OKFB.
ANGABEN MIT VORZEICHEN +/- BEZIEHEN SICH AUF OKFFB ±0.00.
ALLE MAßANGABEN SIND IN CM/M.


DATUM	BEAR.	ÄNDERUNG BE-PLAN	A
2025-12-16	br	Lage Bauzaun und Zugang FW angepasst	

LEGENDE BAUSTELLENEINRICHTUNG			
	BAULEITUNG-CONTAINER		LAGERFLÄCHE
	MATERIAL-CONTAINER		TOR
	PERSONAL-CONTAINER		TÜR
	SCHUTT-CONTAINER		BAUZAUN
			FREIZUHALTENDE FLÄCHE
			VERKEHRSFLÄCHE

Düsseldorf UKD - Sanierung Zen

BE Küche Nr. 322

FACHPLANER

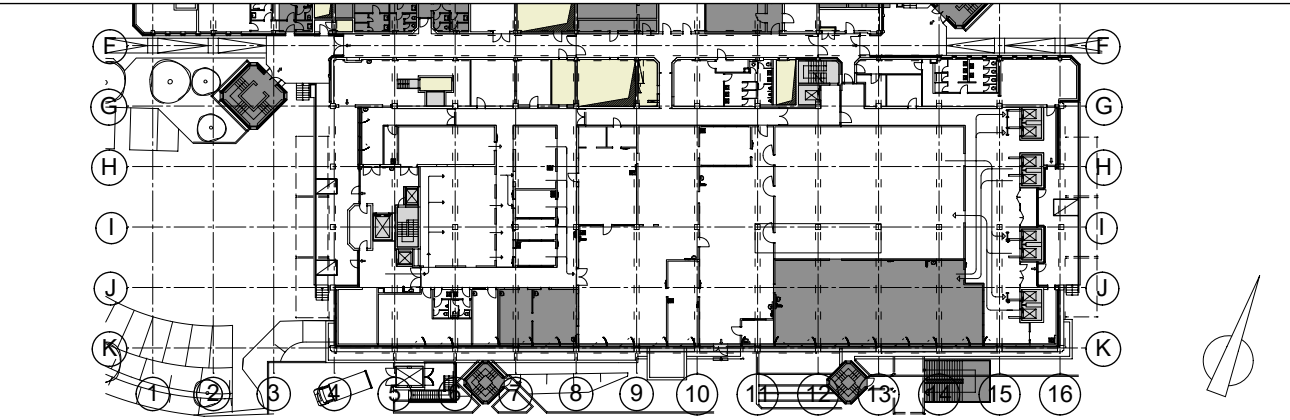

ARCHITEKT		BAUVORHABEN
[architektur]	büro kriesche	GEBÄUDE 17.21 - VERSORGENSZENTRUM SANIERUNG DER ZENTRALE KÜCHE
Sudetenstraße 23 97616 Salz_Bad Neustadt Fon 0 97 71 - 62 21 0 Fax 0 97 71 - 62 21 39 Mail info@ab-kriesche.de		40225 DÜSSELDORF - STOFFELN, MOORENSTRASSE 5

gez: 05.03.2024	Baustelleneinrichtungsplan		BE	322
plot: 06.02.2026	Sanierung Zentralküche		Ebene	Plan Nr.

DIESER PLAN IST EIGENTUM DES ARCHITEKTEN UND DER FACHINGENIEURE UND DARF OHNE DEREN ZUSTIMMUNG WEDER GANZ NOCH TEILWEISE KOPIERT, VERVIELFÄLTIGT, GEWERBLICH GENUTZT ODER DITTEN UEBERLASSEN WERDEN.

UKD Universitätsklinikum
Düsseldorf

hhu
Heinrich Heine
Universität
Düsseldorf

UNIVERSITÄTSKLINIKUM DÜSSELDORF

DEZERNAT TECHNIK

Bezeichnung: Grundriss Gebäude 17.21 Baustelleneinrichtungsplan - Sanierung Küche	Zeichnungs-Nr.: 1721-1000-BE_Küche-322
---	---

Datum	---	Gebäude	17.21	Format	---	Masstab	1:200
Bearbeitet	MG	Gewerk	1000	Änderungsindex		A	
Geprüft		Planart	BE	Entstanden aus			