


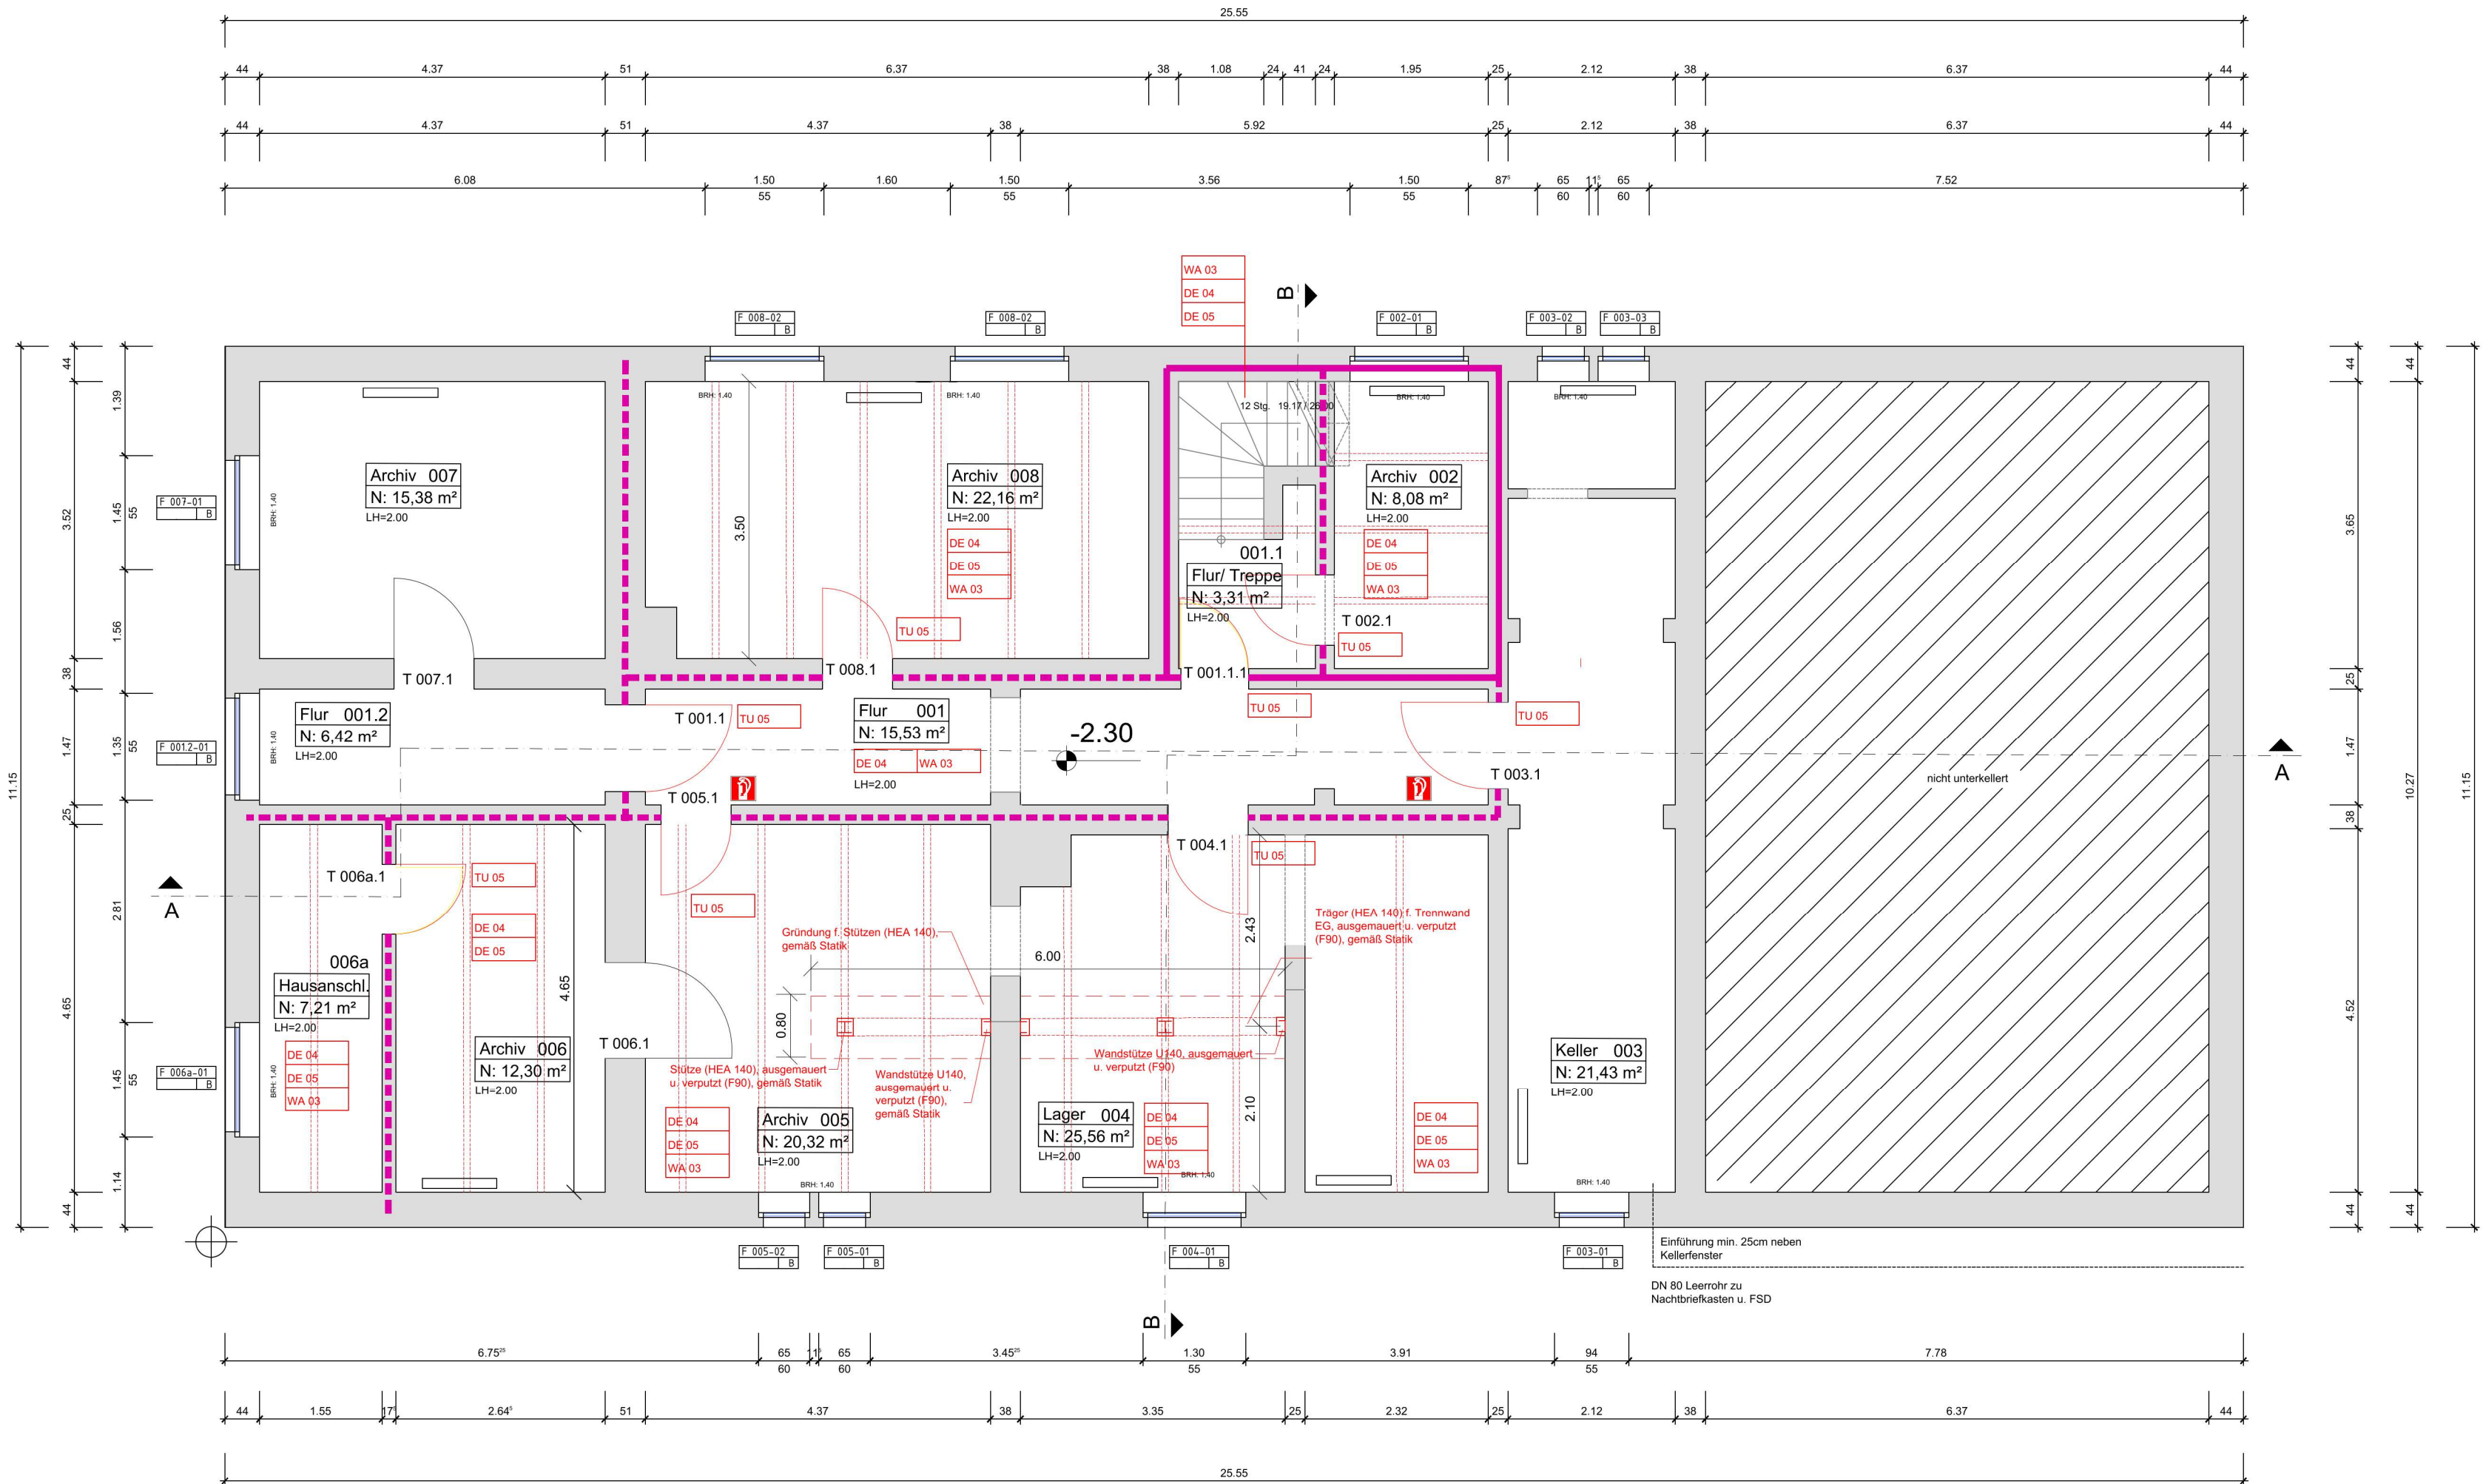

Türen Neueinbau Türen Bestand

T 001.1	N	T 006.1	B
0.96 / 1.90		1.10 / 1.90	
T30			
T 001.1.1	N	T 007.1	B
0.96 / 1.90		1.01 / 1.90	
T30-RS			
T 002.1	N		
0.89 / 1.90			
T30-RS			
T 003.1	N		
0.96 / 1.90			
T30			
T 004.1	N		
0.96 / 1.90			
T30			
T 005.1	N		
0.96 / 1.90			
T30			
T 006a.1	N		
0.89 / 1.90			
T30			
T 008.1	N		
0.89 / 1.90			
T30			

03	Ergänzung Maßnahmen	28.04.26	
02	Vorabzug raus	03.02.26	
01	Änderung Position Abfangung	05.11.25	
Index	Bemerkung / Änderung	Datum	gez.
Änderungen			



Staatliches Baumanagement Braunschweig
An der Martinikirche 7
38100 Braunschweig

Planung:

Amtsgericht Peine
Am Amthof 6, 31224 Peine

Verwaltungsgebäude
Umsetzung Brandschutzkonzept

Architektur
Grundriss Kellergeschoss

Ausführungsplanung			
Datum:	05.11.2025	Maßstab:	1 : 50
Plan-Nr.:	KG_5A-G--	Blattgröße:	841 x 594
Plan-Index:	03		
Datei-Code:	10112-B7-0002_0003_KG_5A-G--_01	Layout:	A1