



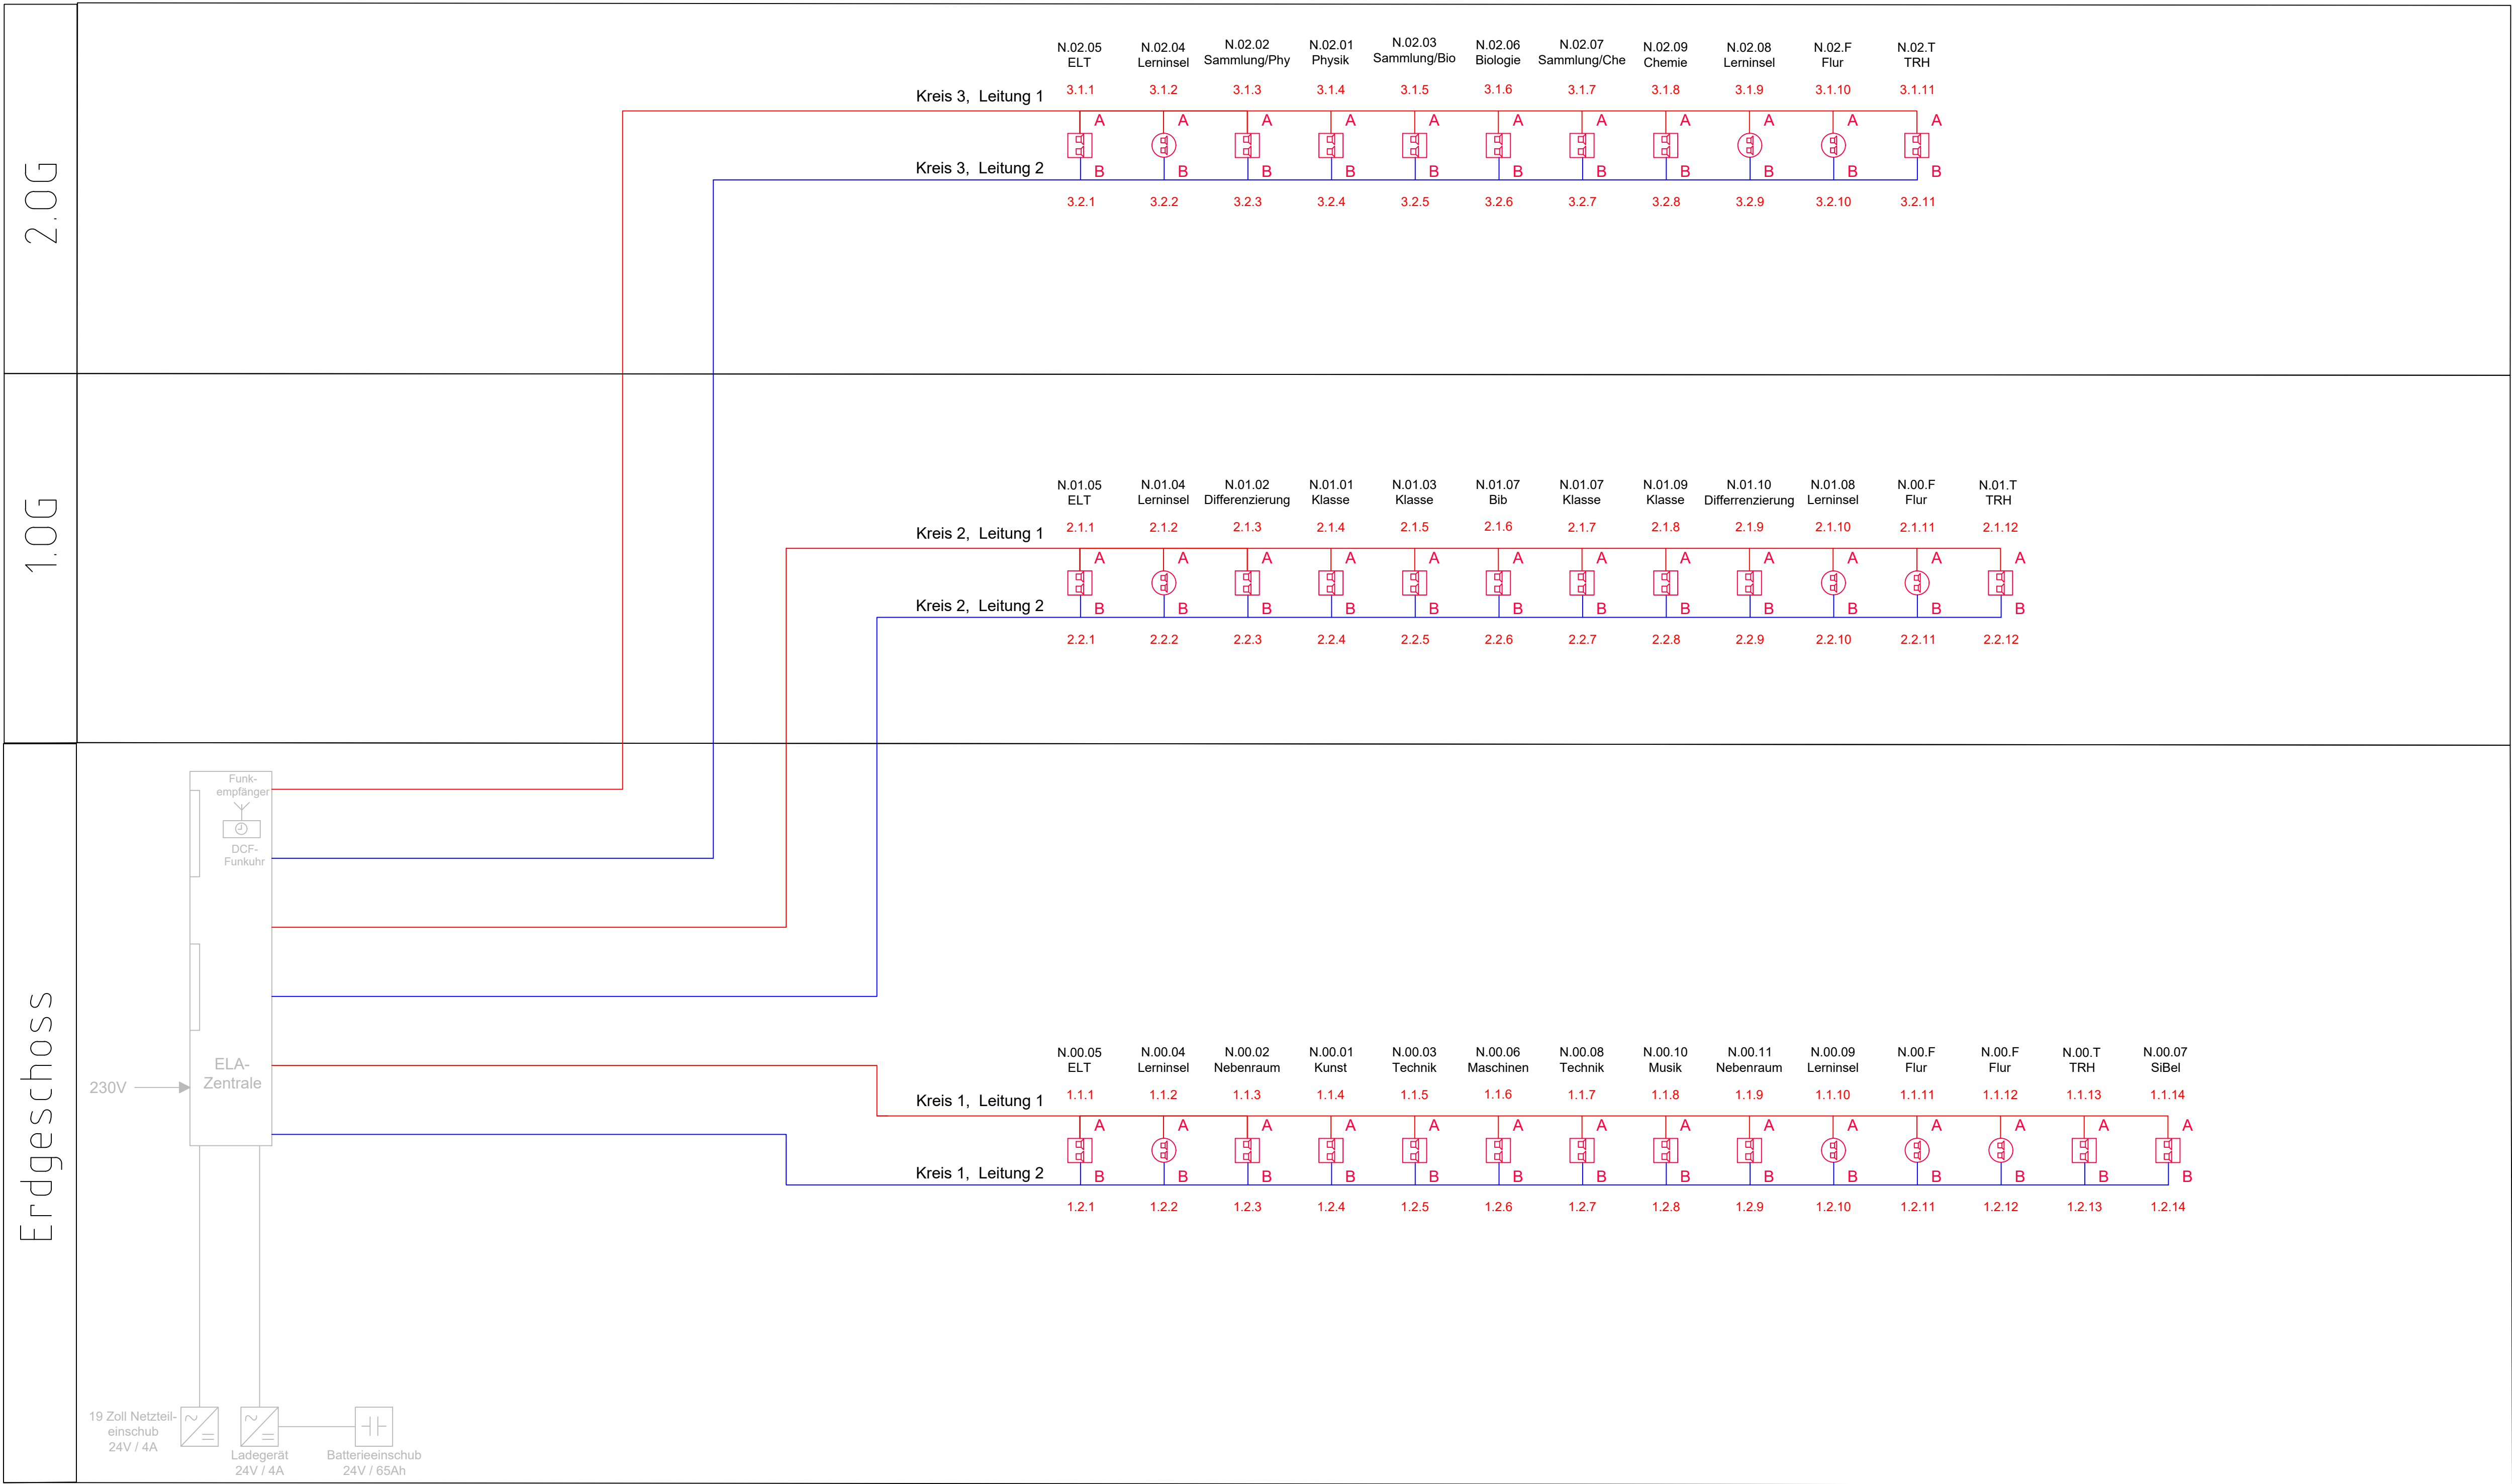

LEGENDE	
	Lautsprecher(Decke),(A/B) (500W)
	Kabel Brandmeldeanlage
	Kabel Brandmeldeanlage E30
	Lautsprecher(Wand),(A/B) (500W)
	Einbaulautsprecher

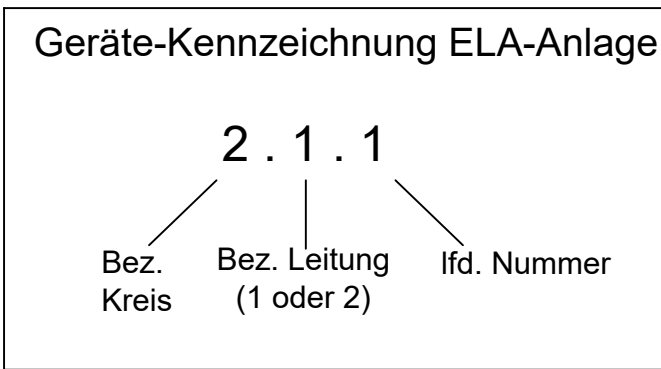

Die vorliegenden Unterlagen sind keine Montagepläne.

Der Auftragnehmer hat nach den Planungsunterlagen und Berechnungen des Auftraggebers die für die Ausführung erforderlichen Montage- und Werkstattzeichnungen zu erbringen.

plancom Planungsgesellschaft für Elektro-, Kommunikations- und Sicherheitstechnik mbH				Haminkelter Str. 30 46499 Hamminkeln Telefon: 02856 / 90 996 – 0 Telefax: 02856 / 90 996 – 99 E-mail : info@plancom-gmbh.de			
				Maßstab: ohne		Format: DIN-A1	
				Bauherr : Stadt Herne, FB26-Gebäudemanagement Langekampstraße 36 44652 Herne			
				Projekt: Quinoa-Schule Herne Drögenkamp 10 44653 Herne			
		2024	Datum	Name			
		Gez.	18.12.24	Schrader			
		Gepr.	18.12.24	Scharff			
		Norm					
				Planinhalt: Strangschema Lautsprecheranlage Neubau			
				Zeichnungsnummer/Dateiname			
				P 1151N ELT 5.031.a F#20241218 ELT			
				Bl. 1			
				Bl. 1			
Ind.	Änderung	Datum	Name	Bilder	xref	---	