


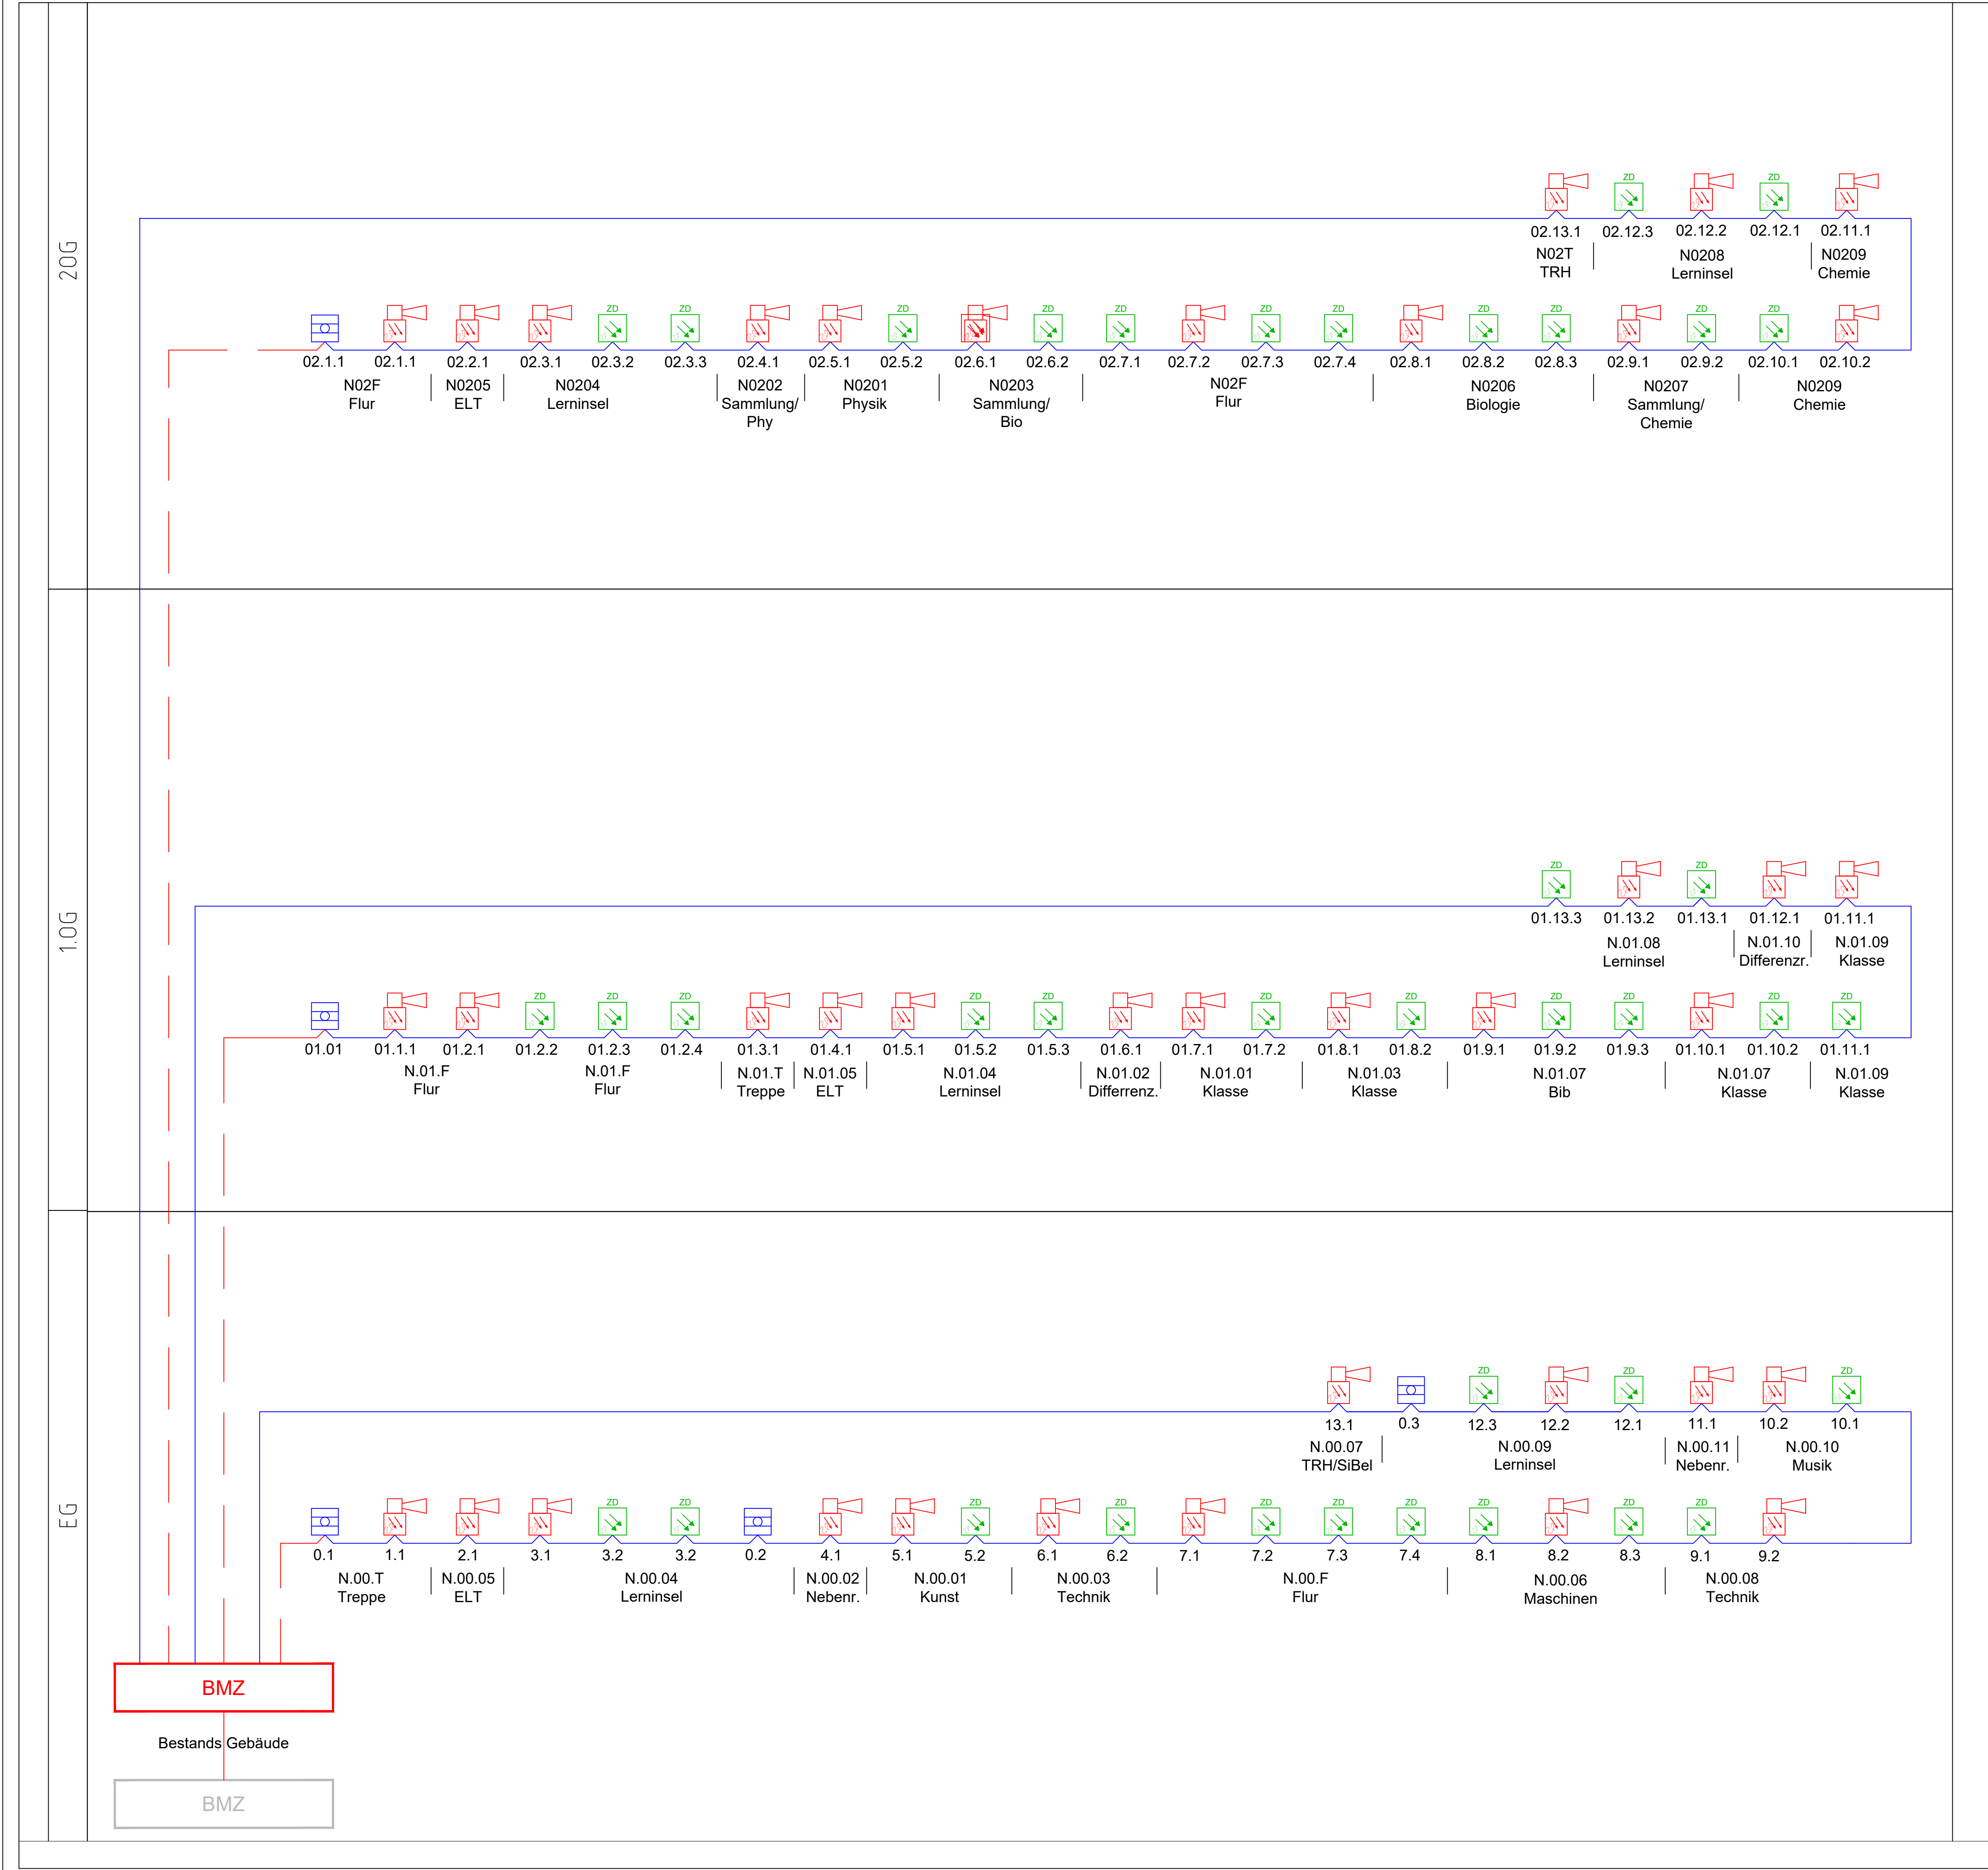

Brandmeldeanlage			
	Multisensormelder (optisch-thermisch)		Rauchmelder mit akustischer Alarmierung z.B.Multisensormelder (optisch-thermisch)
	Multisensormelder (optisch-thermisch) in der Zwischendecke		Blitzleuchte
	Thermo-Differential Melder		optische + akustische Alarmierung
	max. Thermo-Diff. Melder (Maximalm.)		Hupe (akustische Alarmierung)
	Druckknopfmelder Hausalarm		Feuerwehr-Infomations & Bediensystem
	Druckknopfmelder		Gefahrmeldeanlage
	optische Alarmierung		Feuerwehrbedienfeld
	Koppler		Freischaltelement
	Brandmeldekabel		Feuerwehr-Schlüsseldepot
	Brandmeldekabel mit Funktionserhalt		Feuerwehr-Anzeigetableau
	z.b. NYM-J 3x1,5		Tableau

Die vorliegenden Unterlagen sind keine Montagepläne.

Der Auftragnehmer hat nach den Planungsunterlagen und Berechnungen des Auftraggebers die für die Ausführung erforderlichen Montage- und Werkstattzeichnungen zu erbringen.

		Hamminkeler Str. 30 46499 Hamminkeln Telefon: 02856 / 90 996 – 0 Telefax: 02856 / 90 996 – 99 E-mail : info@plancom-gmbh.de	
		Maßstab: ohne	Format: DIN-A1
		Bauherr : Stadt Herne, FB26-Gebäudemanagement Langekampstraße 36 44652 Herne	
		Projekt: Quinoa-Schule Herne Drögenkamp 10	
		44653 Herne	
		Planinhalt: Strangschema Brandmeldeanlage Neubau	
c	Dateibez. angepasst	26.06.25	Han
b	Div. Anpassungen	26.06.25	Schl
a	Erstellung	18.12.24	Schr
Ind.	Änderung	Datum	Name
		Bilder	xref
		---	---