


LEGENDE

	Datensteckdose einfach / doppel		LWL Kabel
	Doppel W-Lan		
	Datenkabel		
VN	Verwaltungsnetz		
SN	Schulernetz		

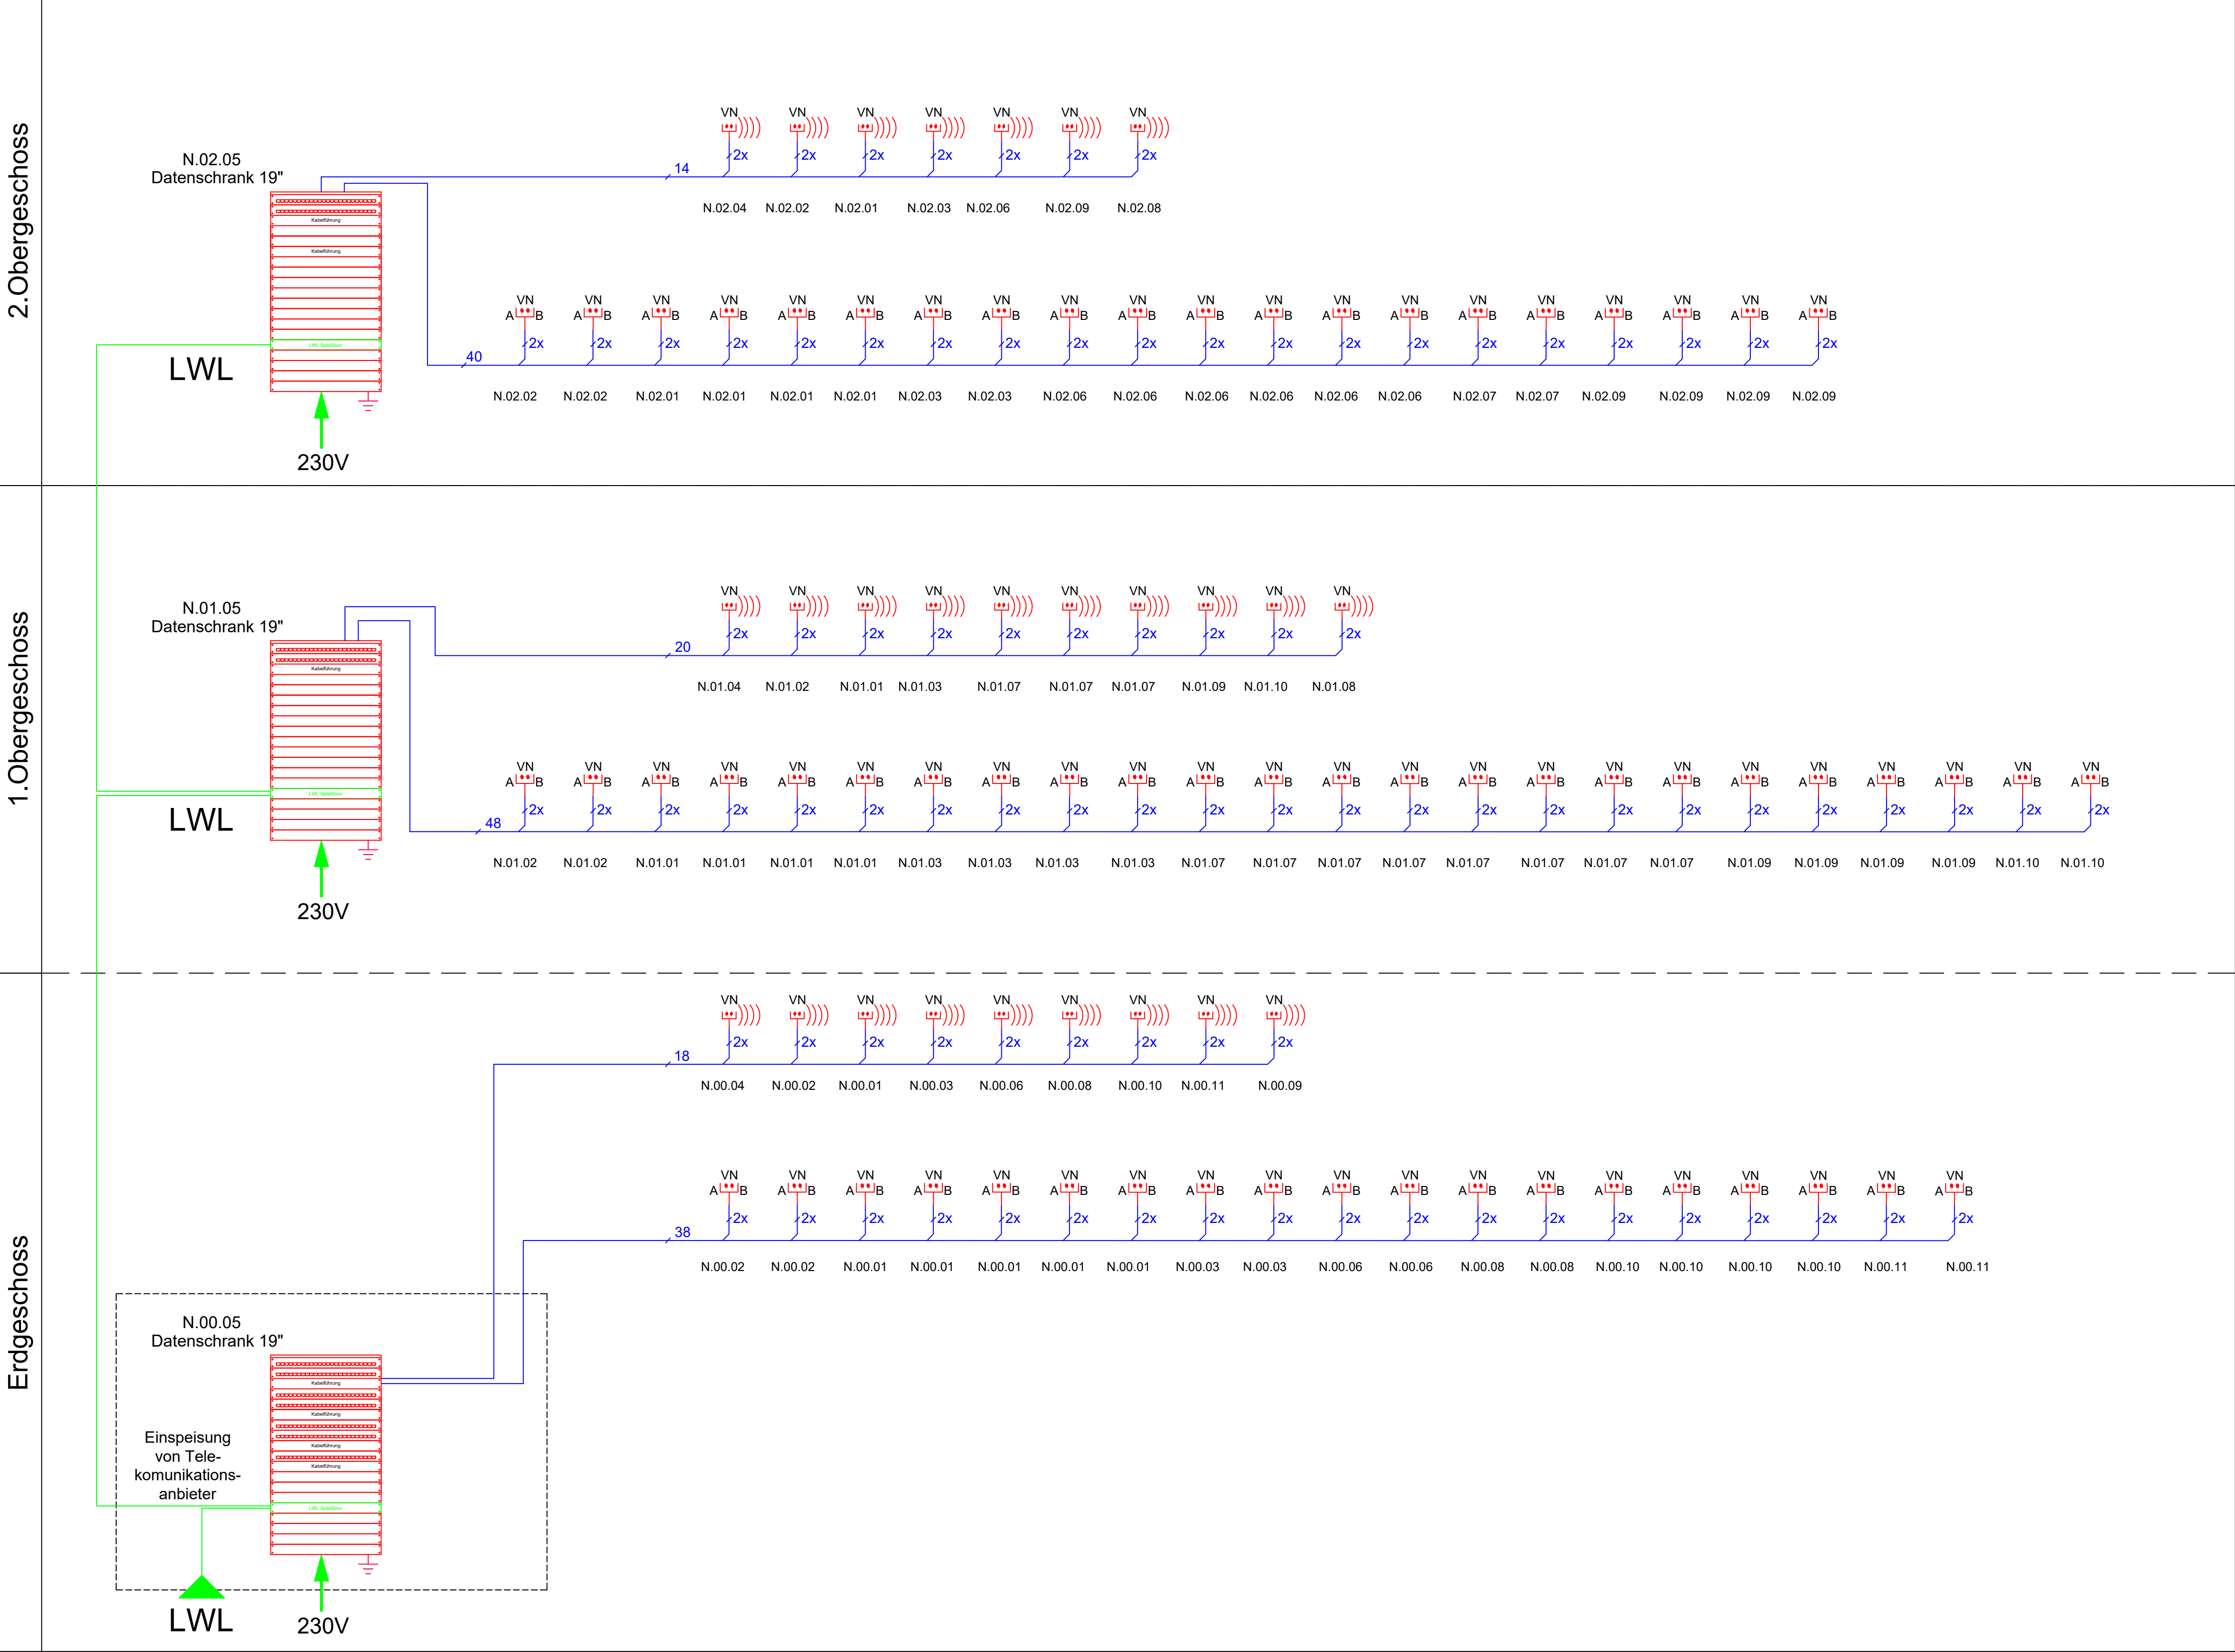

Die vorliegenden Unterlagen sind keine Montagepläne.
Der Auftragnehmer hat nach den Planungsunterlagen und Berechnungen des Auftraggebers die für die Ausführung erforderlichen Montage- und Werkstattzeichnungen zu erbringen.

plancom Planungsgesellschaft für Elektro-, Kommunikations- und Sicherheitstechnik mbH				Hamminkeler Str. 30 46499 Hamminkeln Telefon: 02856 / 90 996 – 0 Telefax: 02856 / 90 996 – 99 E-mail : info@plancom-gmbh.de			
				Maßstab: ohne		Format: DIN-A1	
				Bauherr : Stadt Herne, FB26-Gebäudemanagement Langekampstraße 36 44652 Herne			
				Projekt: Quinoa-Schule Herne Drögenkamp 10 44653 Herne			
			2024	Datum	Name	Planinhalt:	
			Gez.	18.12.24	Schrader	Strangschema	
			Gepr.	18.12.24	Scharff	Datentechnik	
			Norm			Neubau	
						Zeichnungsnummer/Dateiname	
						P 1151N ELT 5.033.a F#20241218 ELT	
Ind.	Änderung	Datum	Name	Bilder	xref	...	Bl. 1