


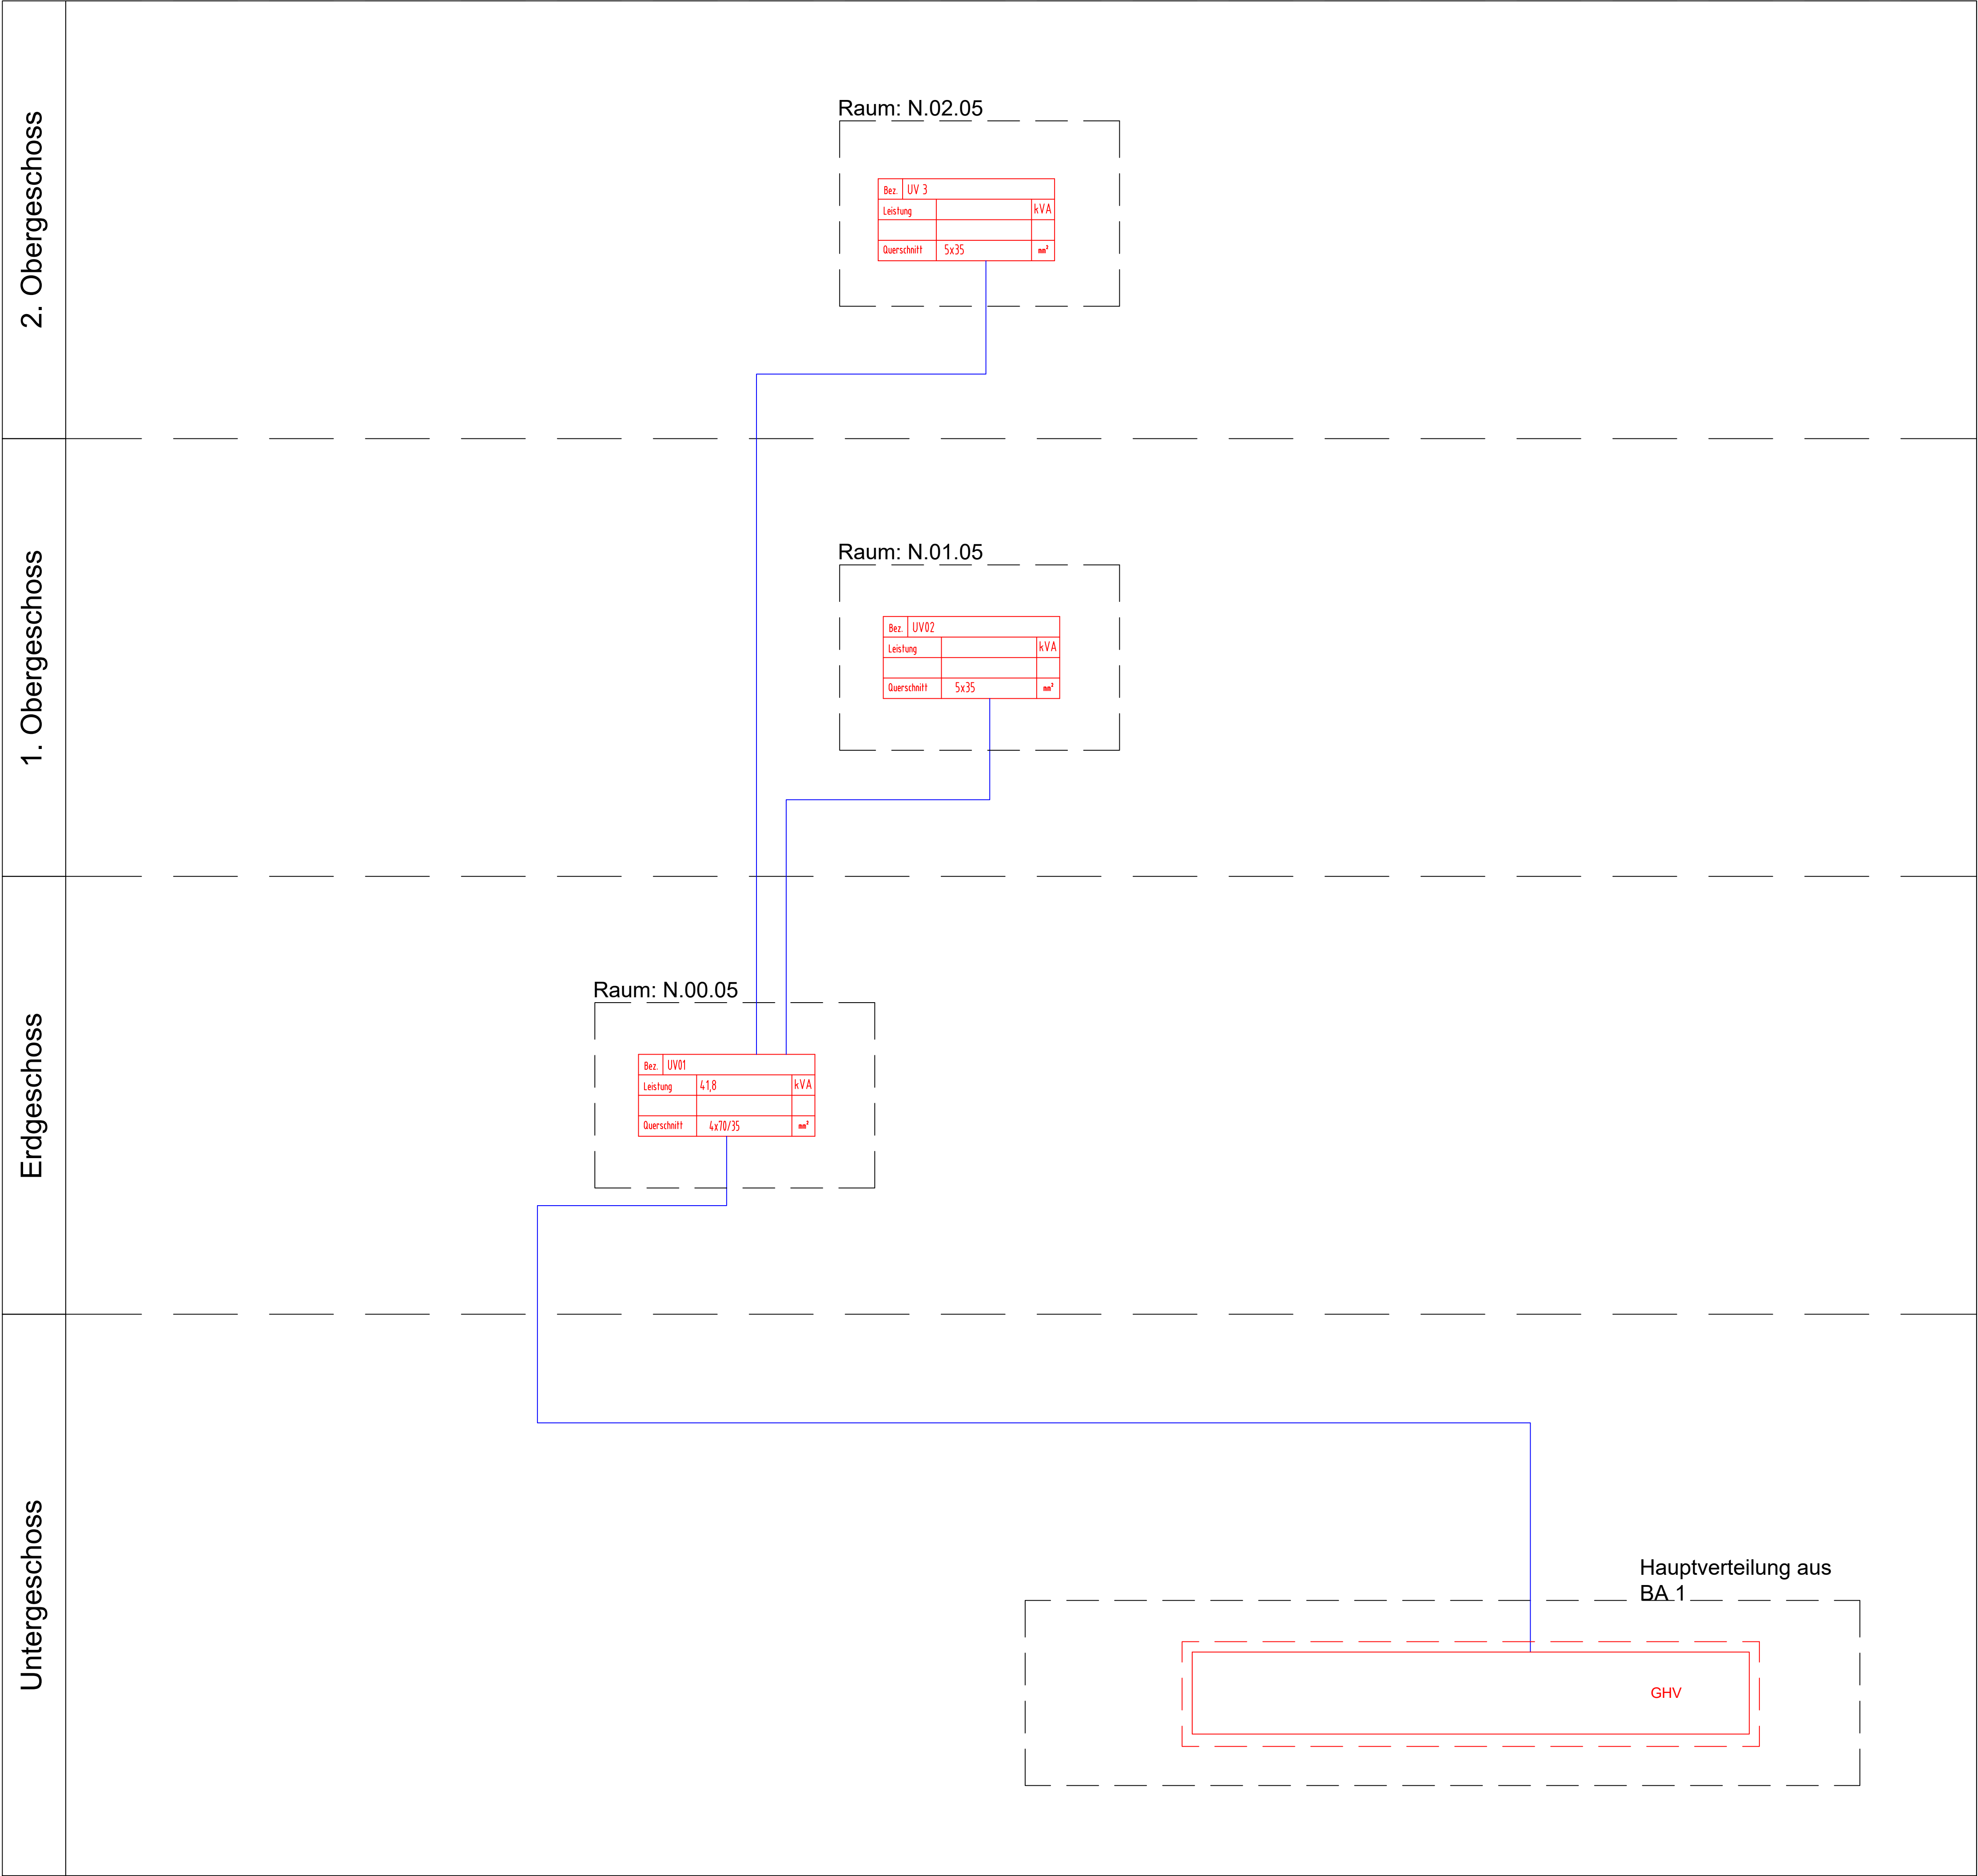

Die vorliegenden Unterlagen sind keine Montagepläne.
Der Auftragnehmer hat nach den Planungsunterlagen und Berechnungen des Auftraggebers die für die Ausführung erforderlichen Montage- und Werkstattzeichnungen zu erbringen.

plancom Planungsgesellschaft für Elektro-, Kommunikations- und Sicherheitstechnik mbH Hammerkeller Str. 30 46499 Hamminkeln Telefon: 02856 / 90 996 – 0 Telefax: 02856 / 90 996 – 99 E-mail : info@plancom-gmbh.de				Maßstab: ohne		Format: DIN-A1
				Bauherr : Stadt Herne, FB26-Gebäudemanagement Langekampstraße 36 44652 Herne		
				Projekt: Quinoa-Schule Herne Drögenkamp 10 44653 Herne		
		2024	Datum	Name	44653 Herne	
		Gez.	18.12.24	Schrader	Planinhalt:	
		Gepr.	18.12.24	Scharff	Strangschema	
		Norm			Stromversorgung	
					Neubau	
					Planstand	Zeichnungsnummer/Dateiname
					Ausführung	P 1151N ELT 5.035.a F#20241218 ELT
Ind.	Änderung	Datum	Name	Bilder	xref	Bl. 1
					--	1