
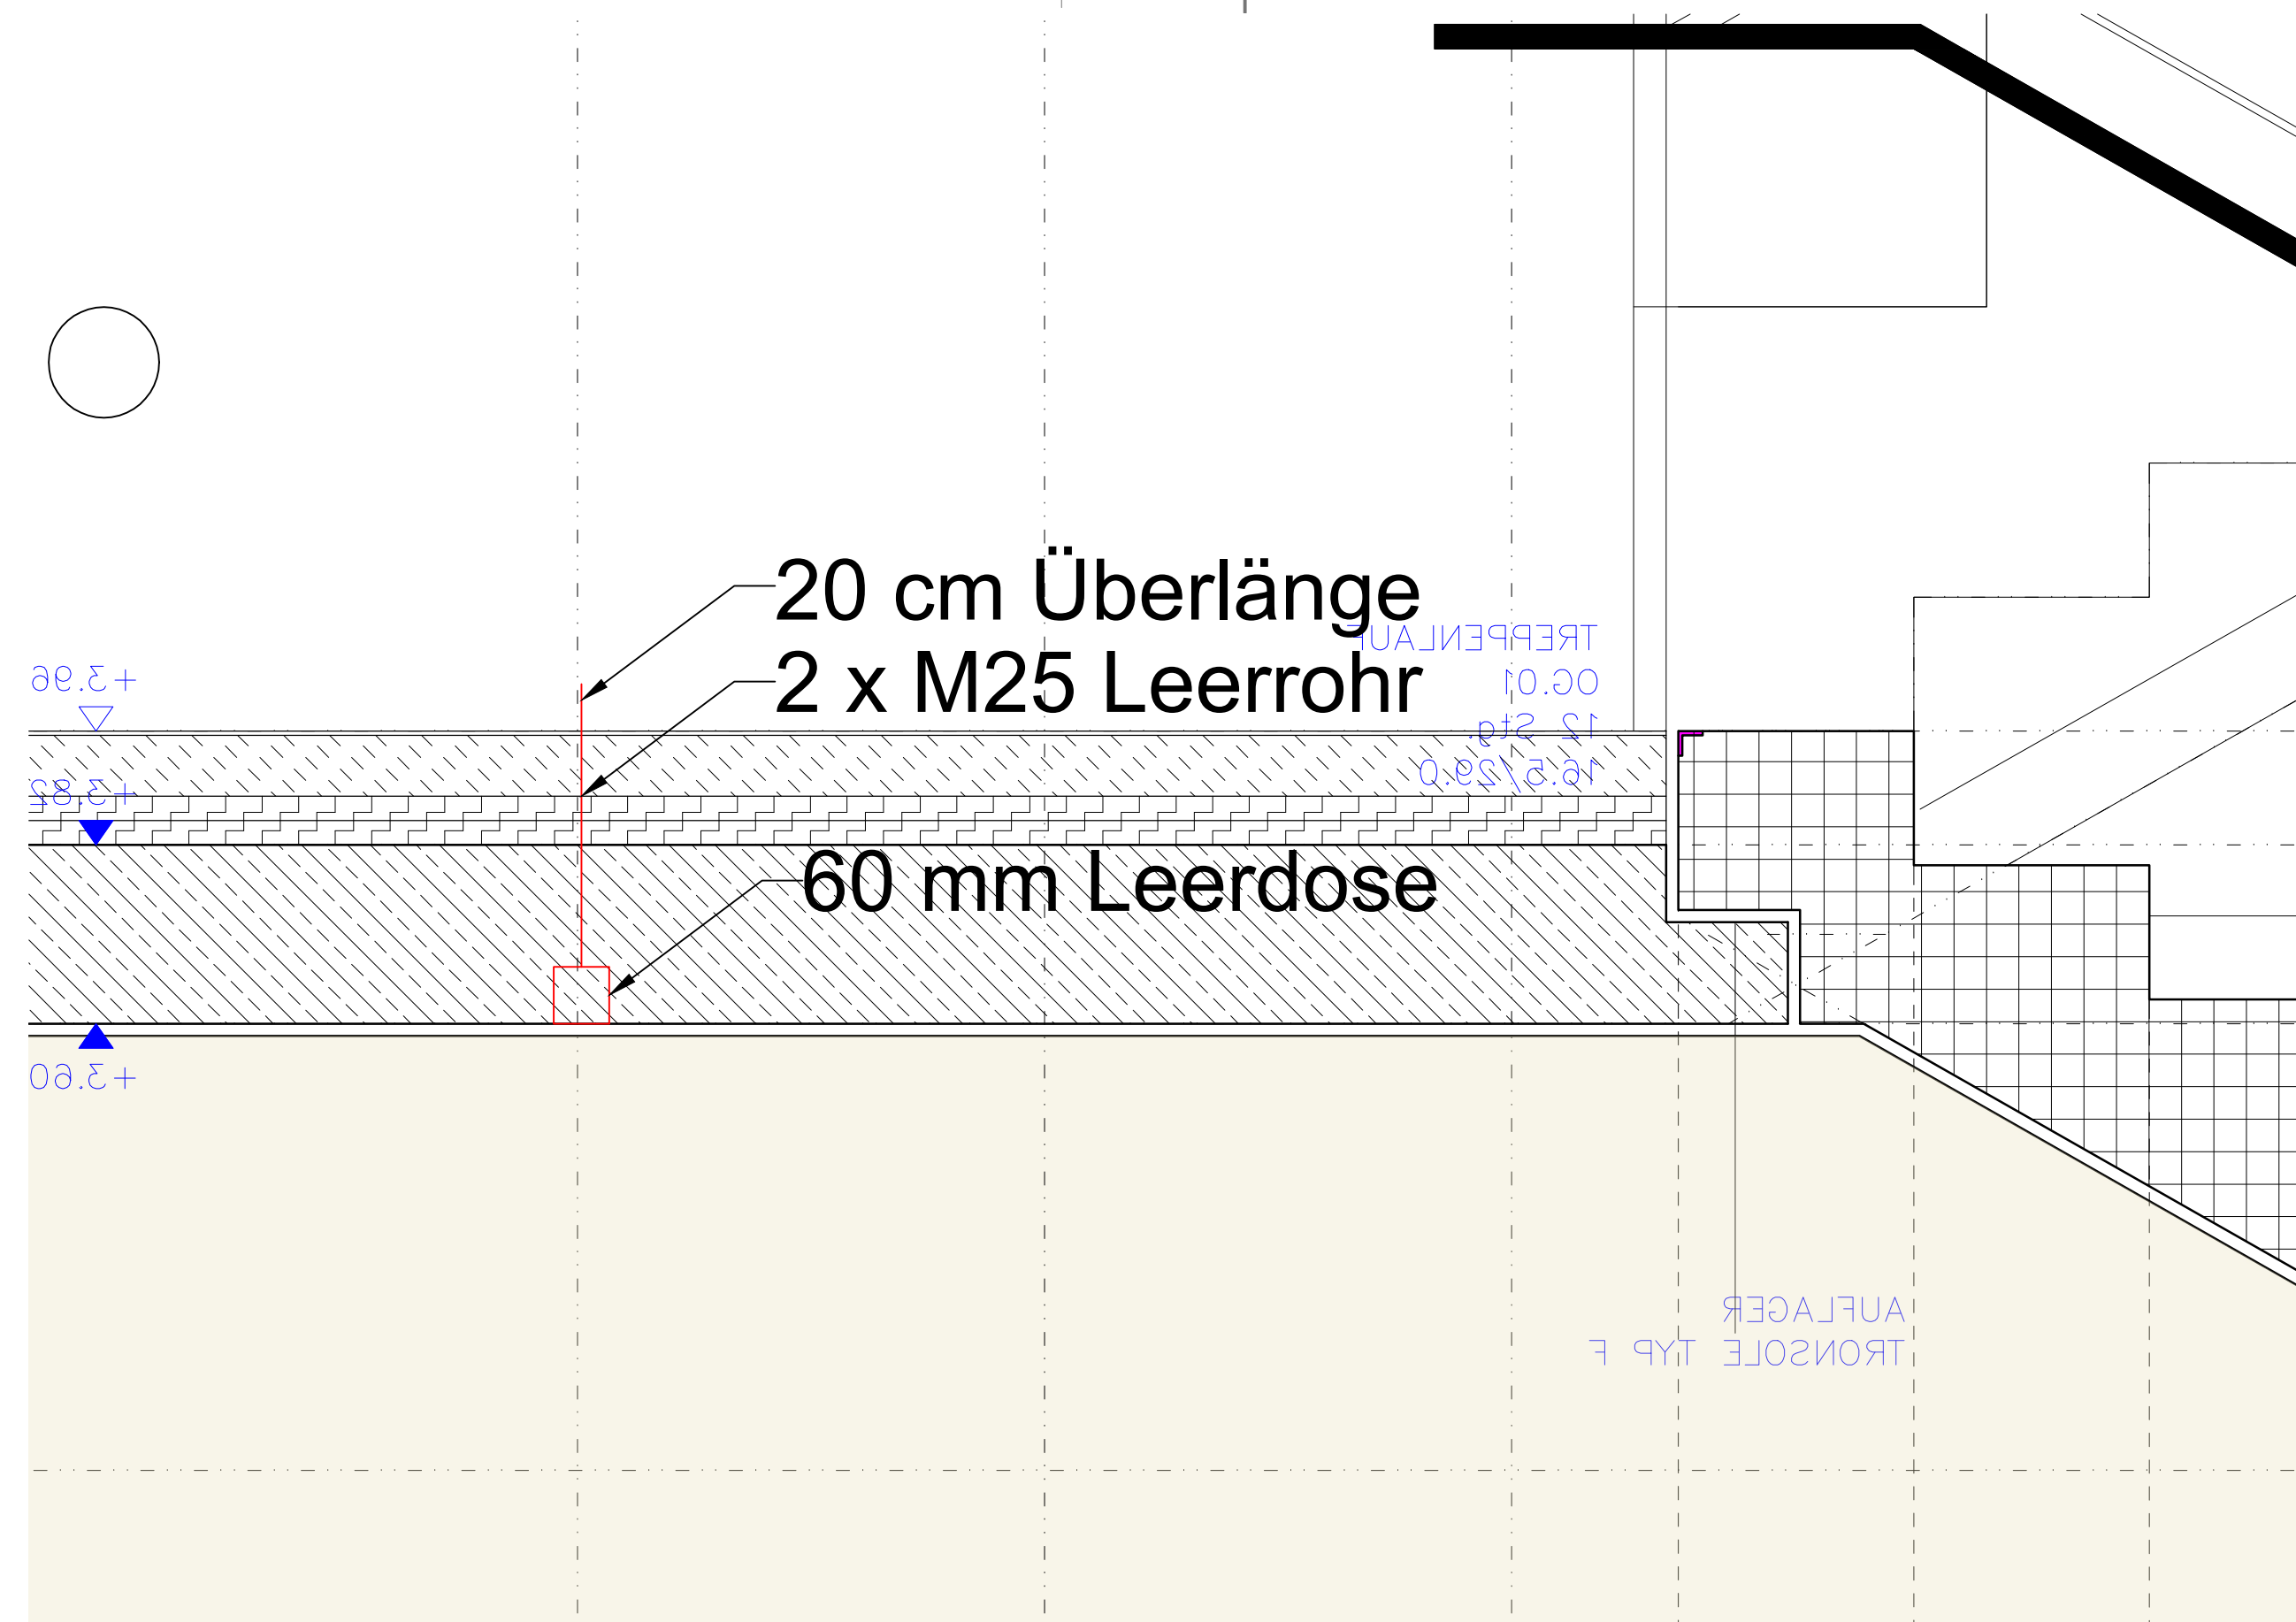


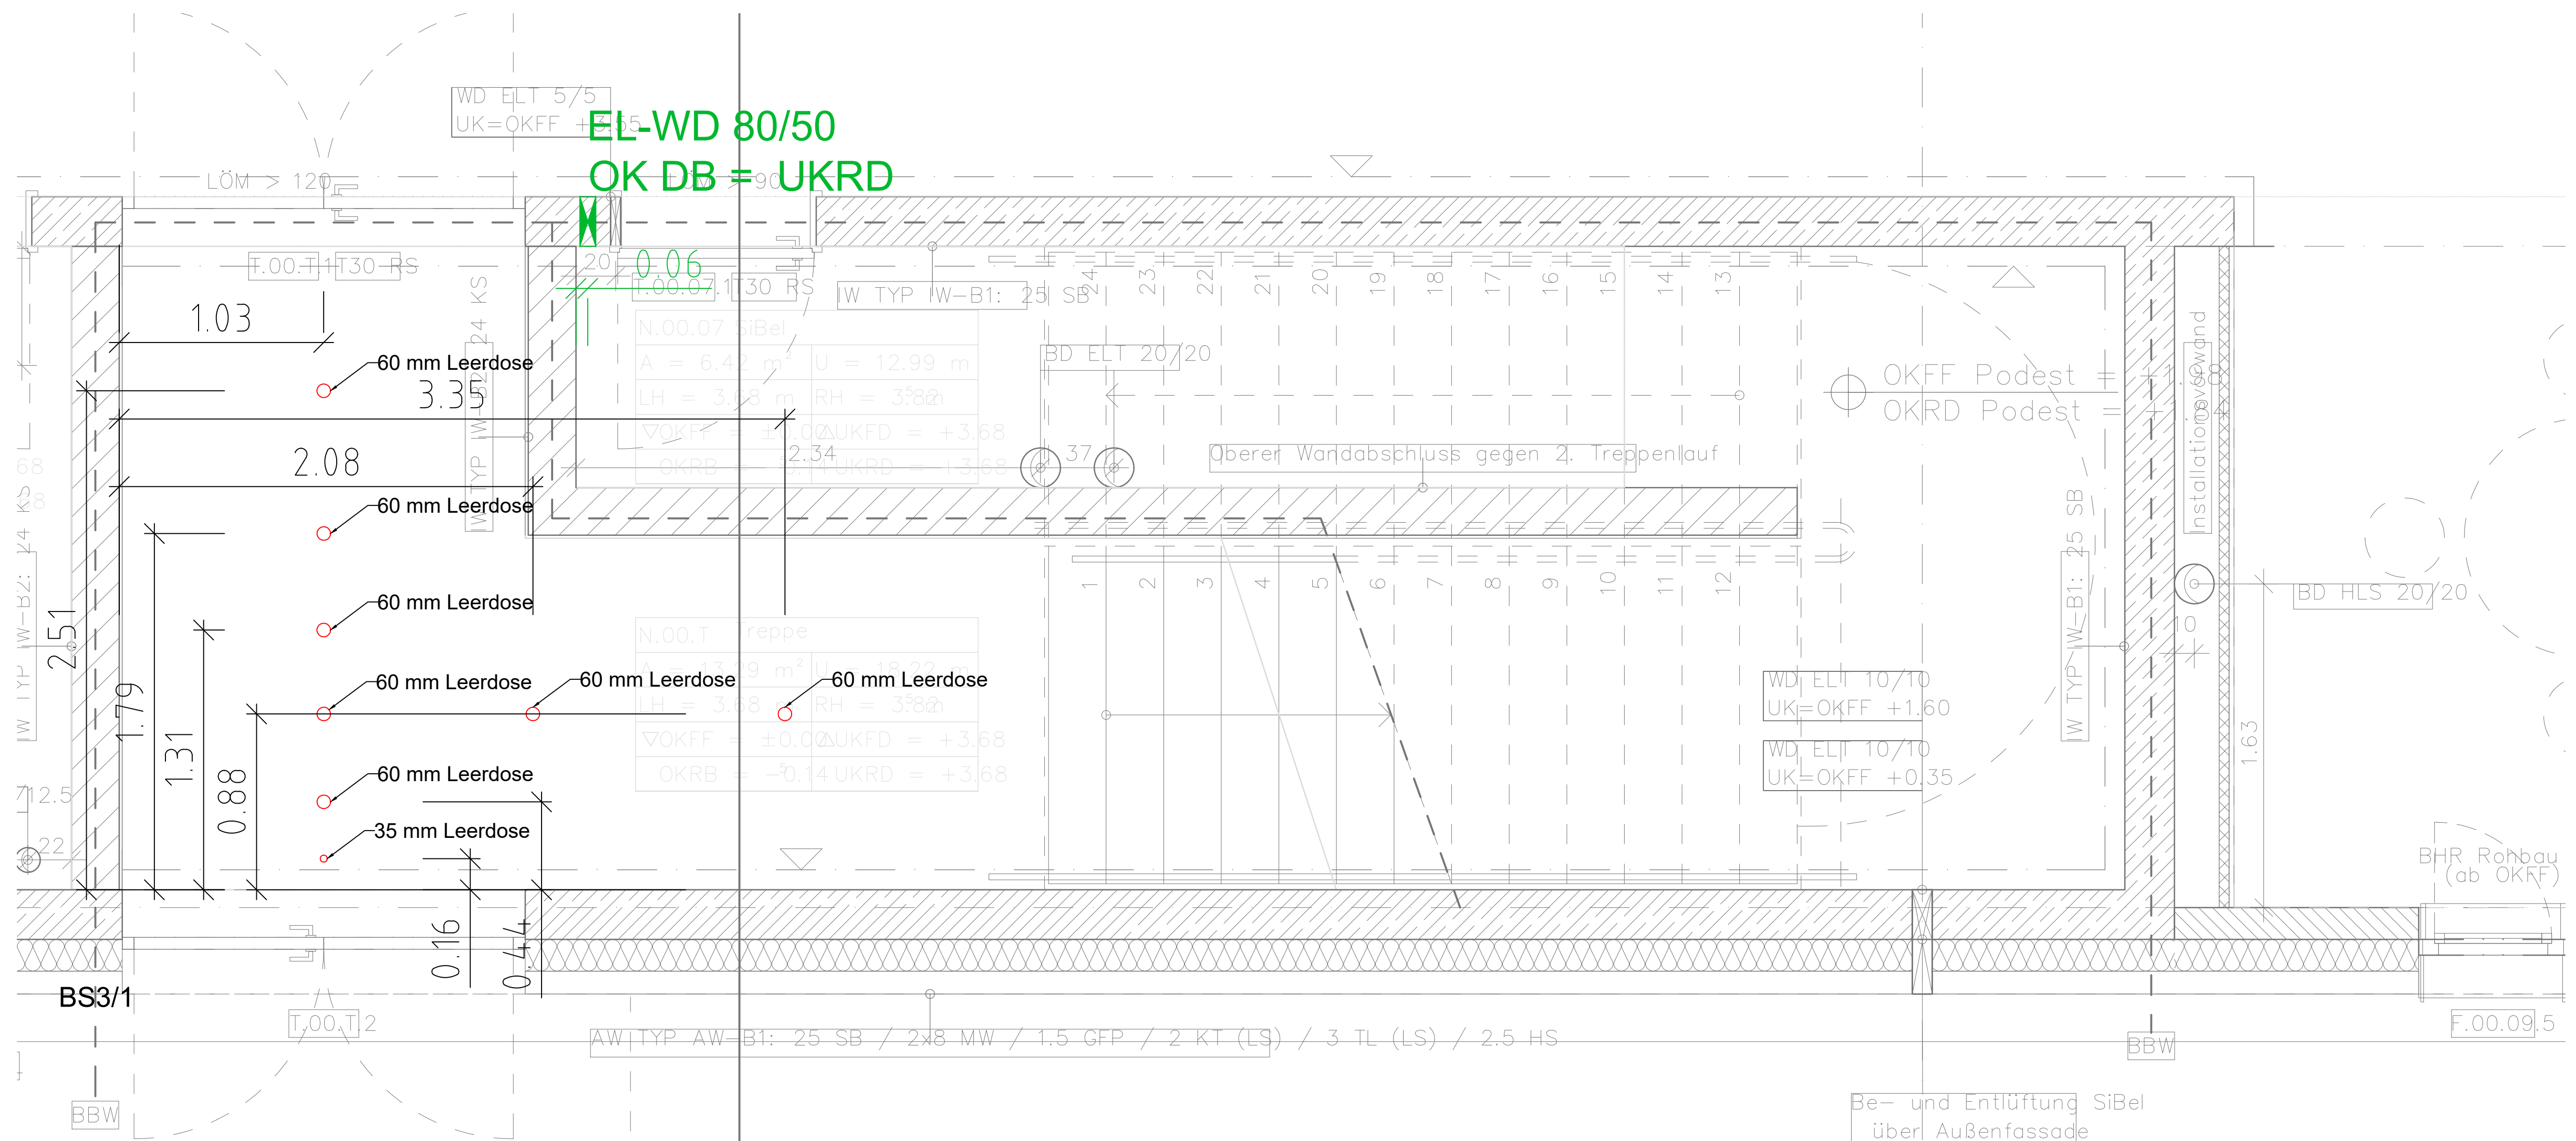

Die vorliegenden Unterlagen sind keine Montagepläne.

Der Auftragnehmer hat nach den Planungsunterlagen und Berechnungen des Auftraggebers die für die Ausführung erforderlichen Montage- und Werkstattzeichnungen zu erbringen.

Alle Leerdosen werden mit 2 Leerrohren durch die Decke geführt.

Grösse M25

plancom Planungsgesellschaft für Elektro-, Kommunikations- und Sicherheitstechnik mbH				Haminkeller Str. 30 46499 Haminkeln Telefon: 02856 / 90 996 – 0 Telefax: 02856 / 90 996 – 99 E-mail : info@plancom-gmbh.de			
				Maßstab: 1:20		Format: DIN-A1+1200	
				Bauherr : Stadt Herne, FB26-Gebäudemanagement Langekampstraße 36 44652 Herne			
				Projekt: Quinoa-Schule Herne Drögenkamp 10 44653 Herne			
				2025		Name	
				Gez. 23.06.25		Schl	
				Gepr. 23.06.25		Zimmerm.	
				Norm			
				Planstand		Zeichnungsnummer/Dateiname	
				Ausführung		P 1151N ELT 5.500.a F#20260623 LEE	
a				Erstellung		Bl. 1	
Ind				Änderung		Bl. 1	
				Datum		xref	
				Bilder		---	