



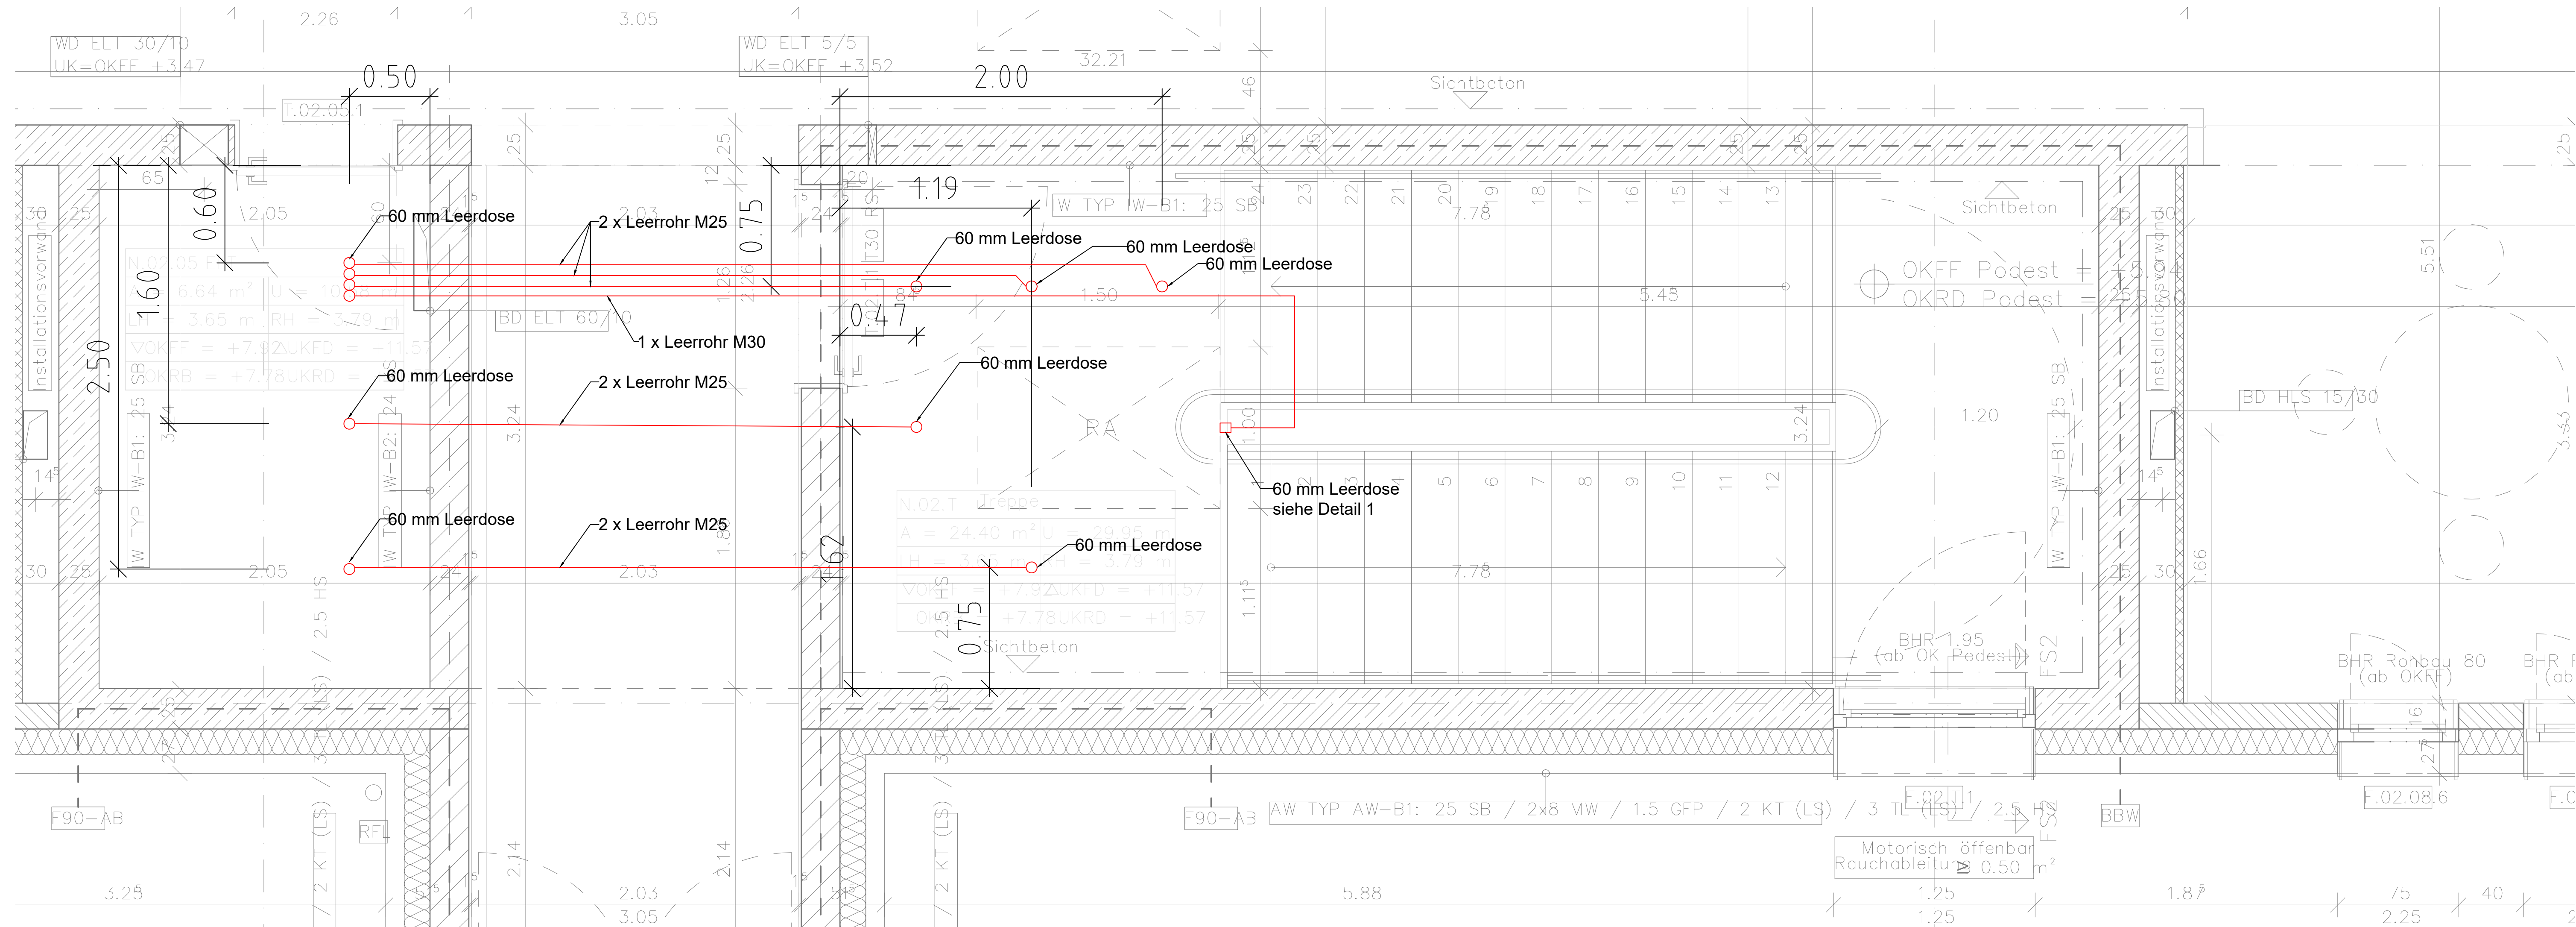

Detail 1

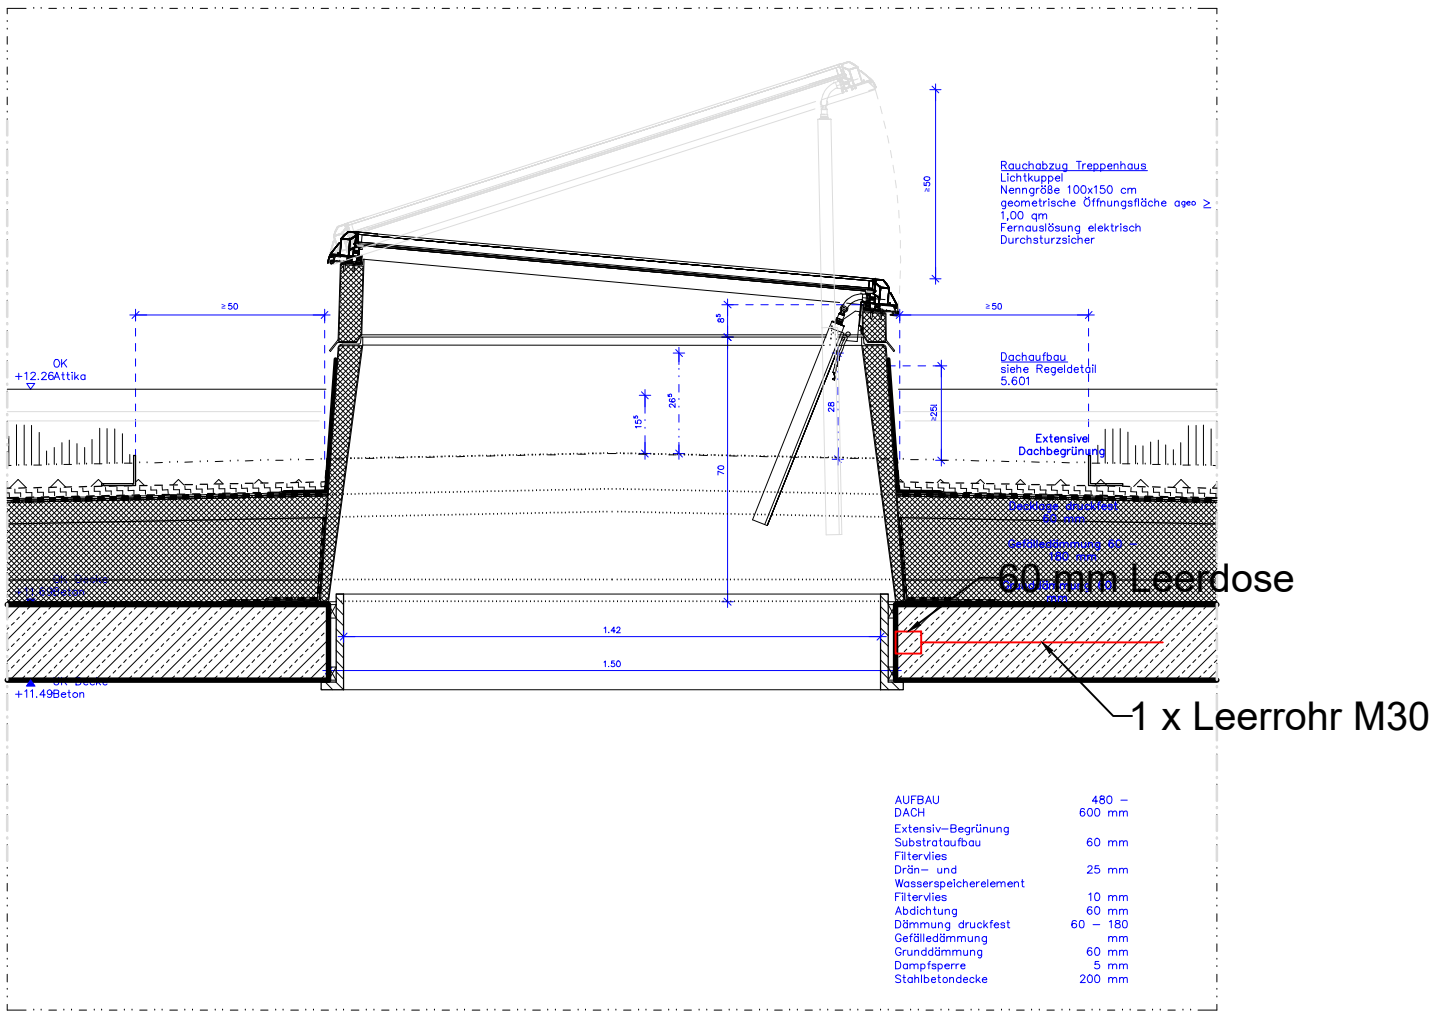

Die vorliegenden Unterlagen sind keine Montagepläne.
Der Auftragnehmer hat nach den Planungsunterlagen und Berechnungen des Auftraggebers die für die Ausführung erforderlichen Montage- und Werkstattzeichnungen zu erbringen.

plancom Planungsgesellschaft für Elektro-, Kommunikations- und Sicherheitstechnik mbH		Hamminkeler Str. 30 46499 Hamminkeln Telefon: 02856 / 90 996 – 0 Telefax: 02856 / 90 996 – 99 E-mail : info@plancom-gmbh.de	
Maßstab: 1:20		Format: DIN-A1+1200	
Bauherr : Stadt Herne, FB26-Gebäudemanagement Langekampstraße 36 44652 Herne		Projekt: Quinoa-Schule Herne Drögenkamp 10 44653 Herne	
Planinhalt: Elektrotechnik Treppenhaus 2.OG Decke Leerrohrplan		Zeichnungsnummer/Dateiname P 1151N ELT 5.502.a F#20250623 LEE	
a	Erstellung	23.06.25	Schl
Ind	Änderung	Datum	Name
Planstand		Ausführung	
Bilder		xref	