

0.74

0.88

2.04

OKRF + 5,80

Podest

OKRF + 1,84

Podest

OKRF - 0,14

60 mm Leerdose

60 mm Leerdose

60 mm Leerdose


60 mm Leerdose

2 x Leerrohr M25
Überlänge im Schacht 300 mm
60 mm Leerdose ✓

OKRF + 5,80
Podest

2 x Leerrohr M25
Überlänge im Schacht 300 mm
60 mm Leerdose ✓

OKRF + 1,84
Podest

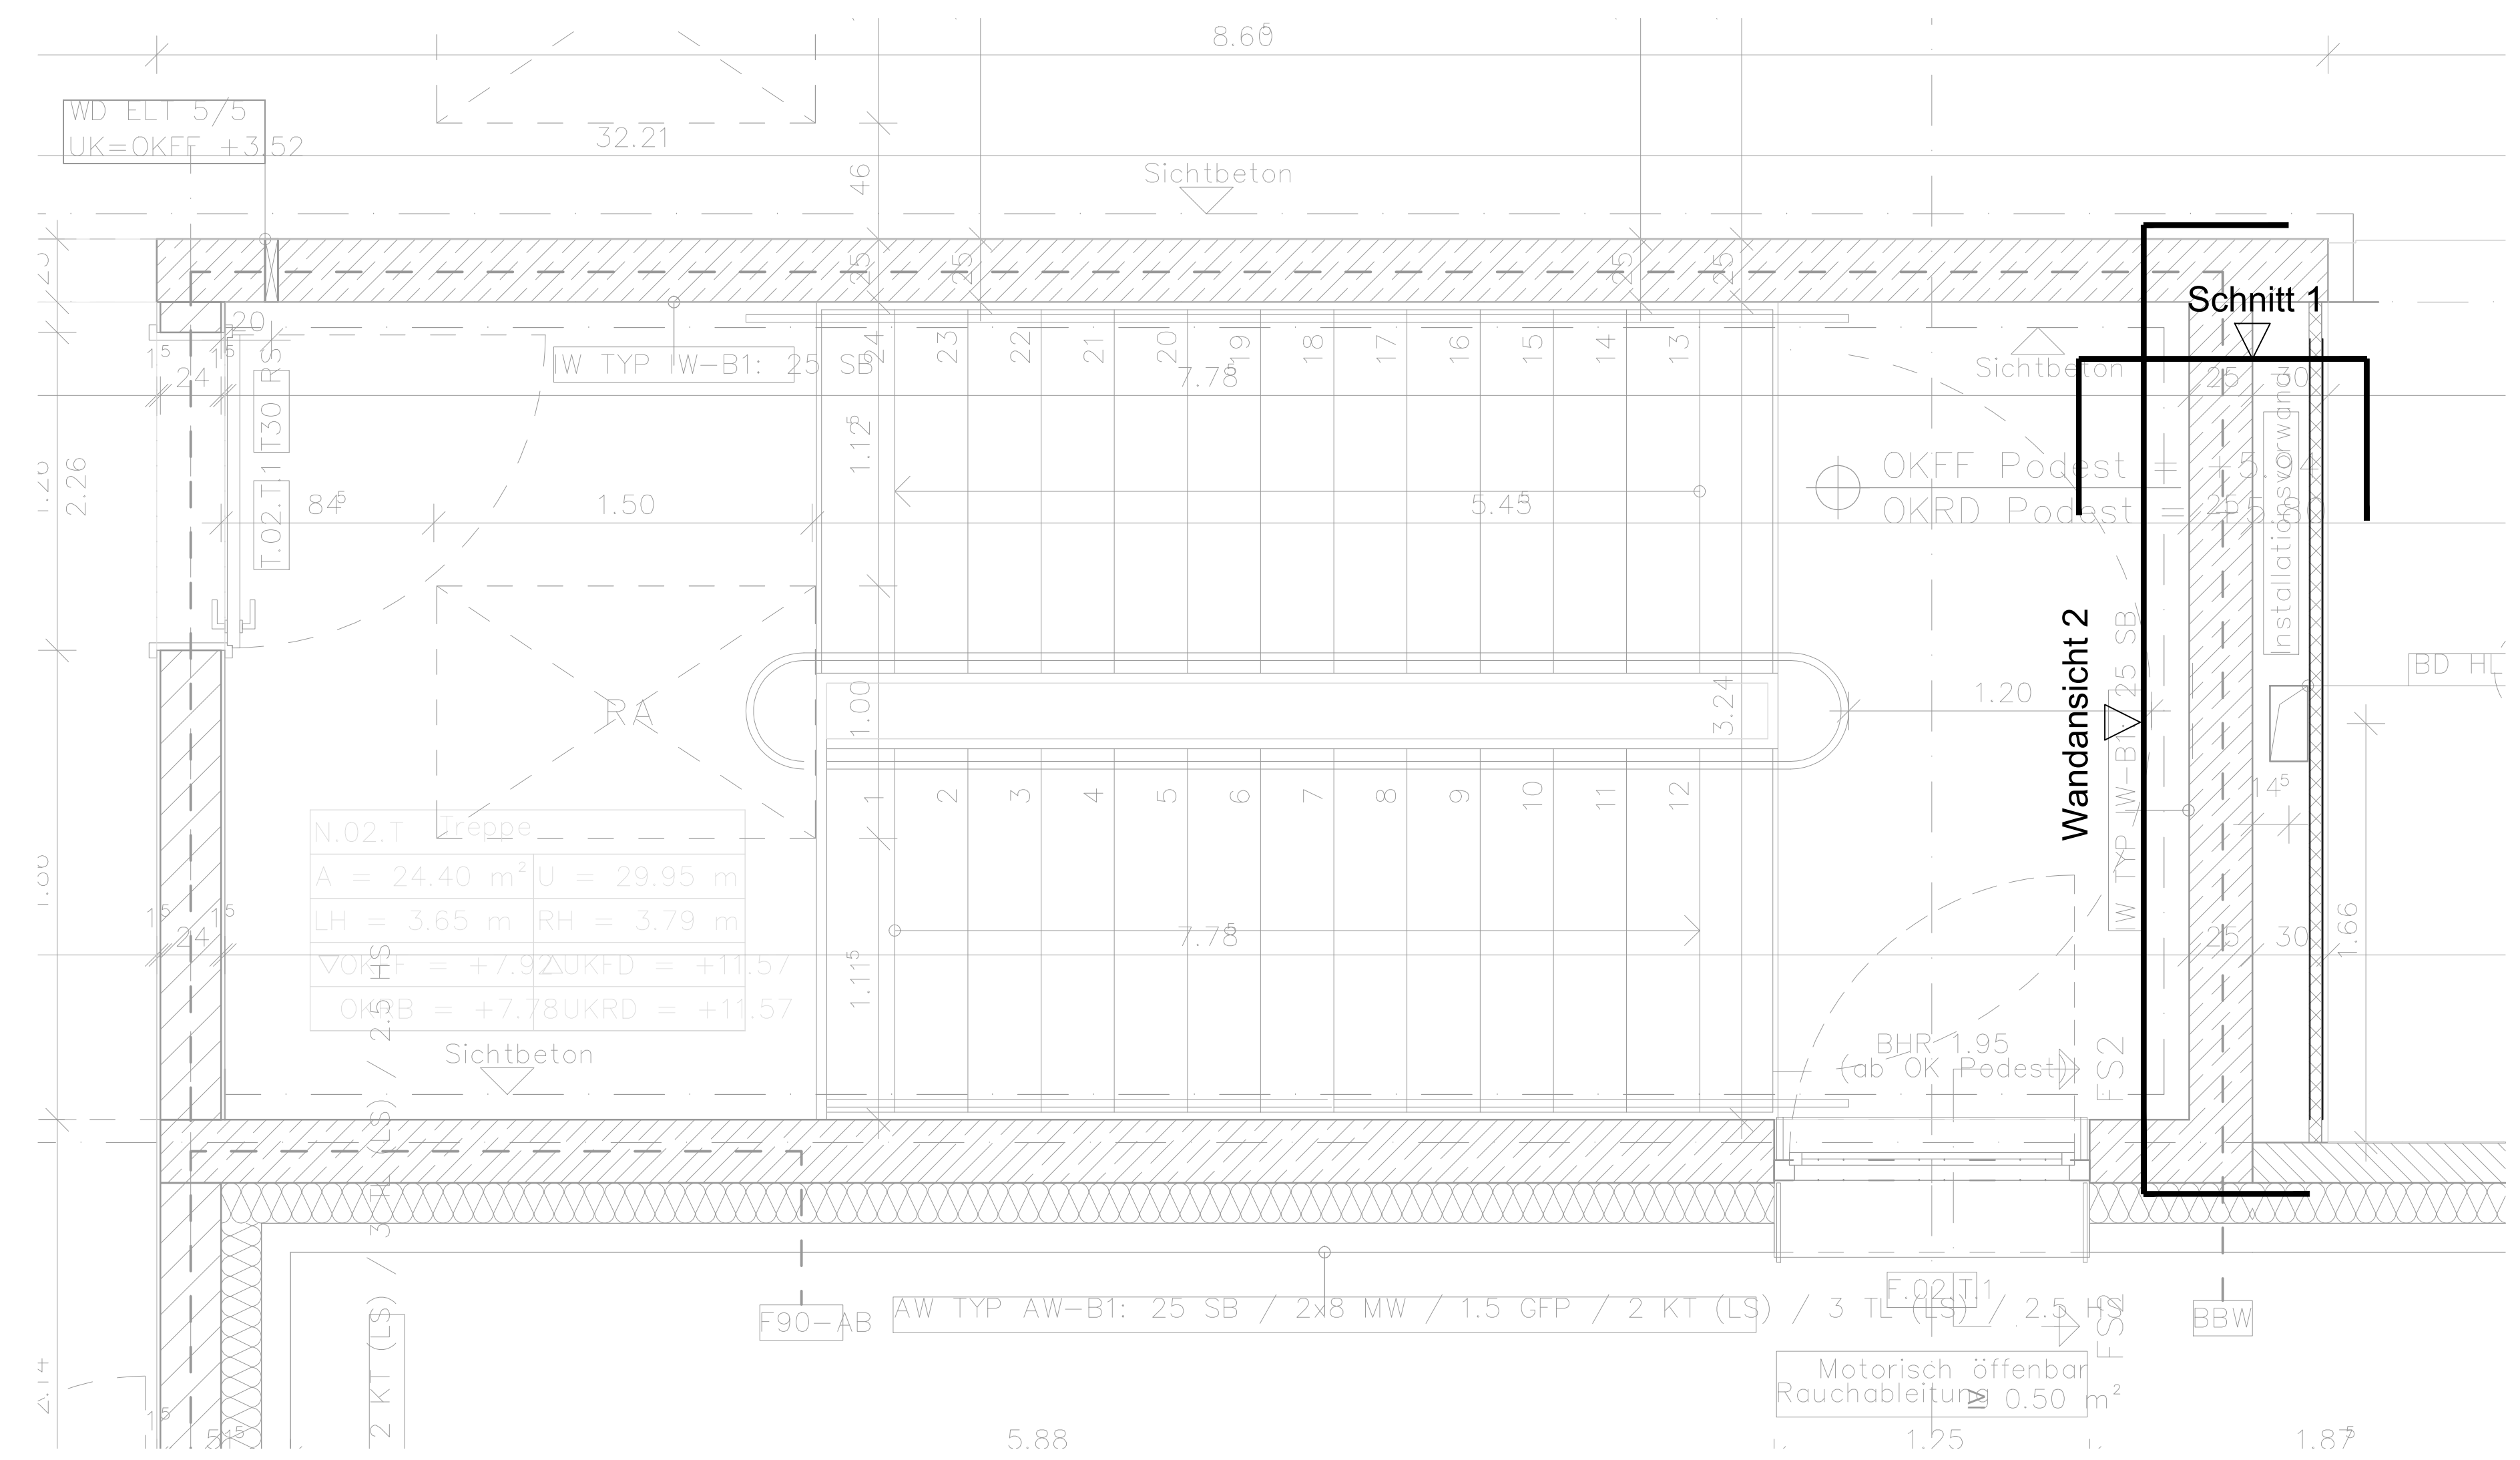


Die vorliegenden Unterlagen sind keine Montagepläne.

Der Auftragnehmer hat nach den Planungsunterlagen und Berechnungen des Auftraggebers die für die Ausführung erforderlichen Montage- und Werkstattzeichnungen zu erbringen.

Alle Leerdosen werden mit 2 Leerrohren durch die Decke geführt.

Grösse M25

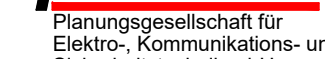		Hamminkelner Str. 30 46499 Hamminkeln Telefon: 02856 / 90 996 - 0 Telefax: 02856 / 90 996 - 59 E-mail: info@plancom-gmbh.de	
Planungsgesellschaft für Bauleist., Kommunikationstechnik und Sicherheitstechnik mbH			
		Maßstab: 1:20 Format: DIN-A1+2x20	
		Bauherr : Stadt Herne, FB26-Gebäudemanagement Langenkampstraße 36 44552 Herne	
		Projekt: Quinco-Schule Herne Drögenkamp 10 44553 Herne	
		2025 Datum Name Gez. 24.06.25 Schl Zimmer: Gepr. 29.06.25 Norm	
		Planinhalt: Elektrotechnik Treppenhaus Wandansicht 1/Schnitt 1 Leerrohrplan	
		Planstand Ausführung	
		23.06.26 Schl Ind. Änderung Datum Name Bilder	
		Zeichnungsnummer/Datename P 151N ELE 5.503 a #P20250623.LEE	Bl. 11