


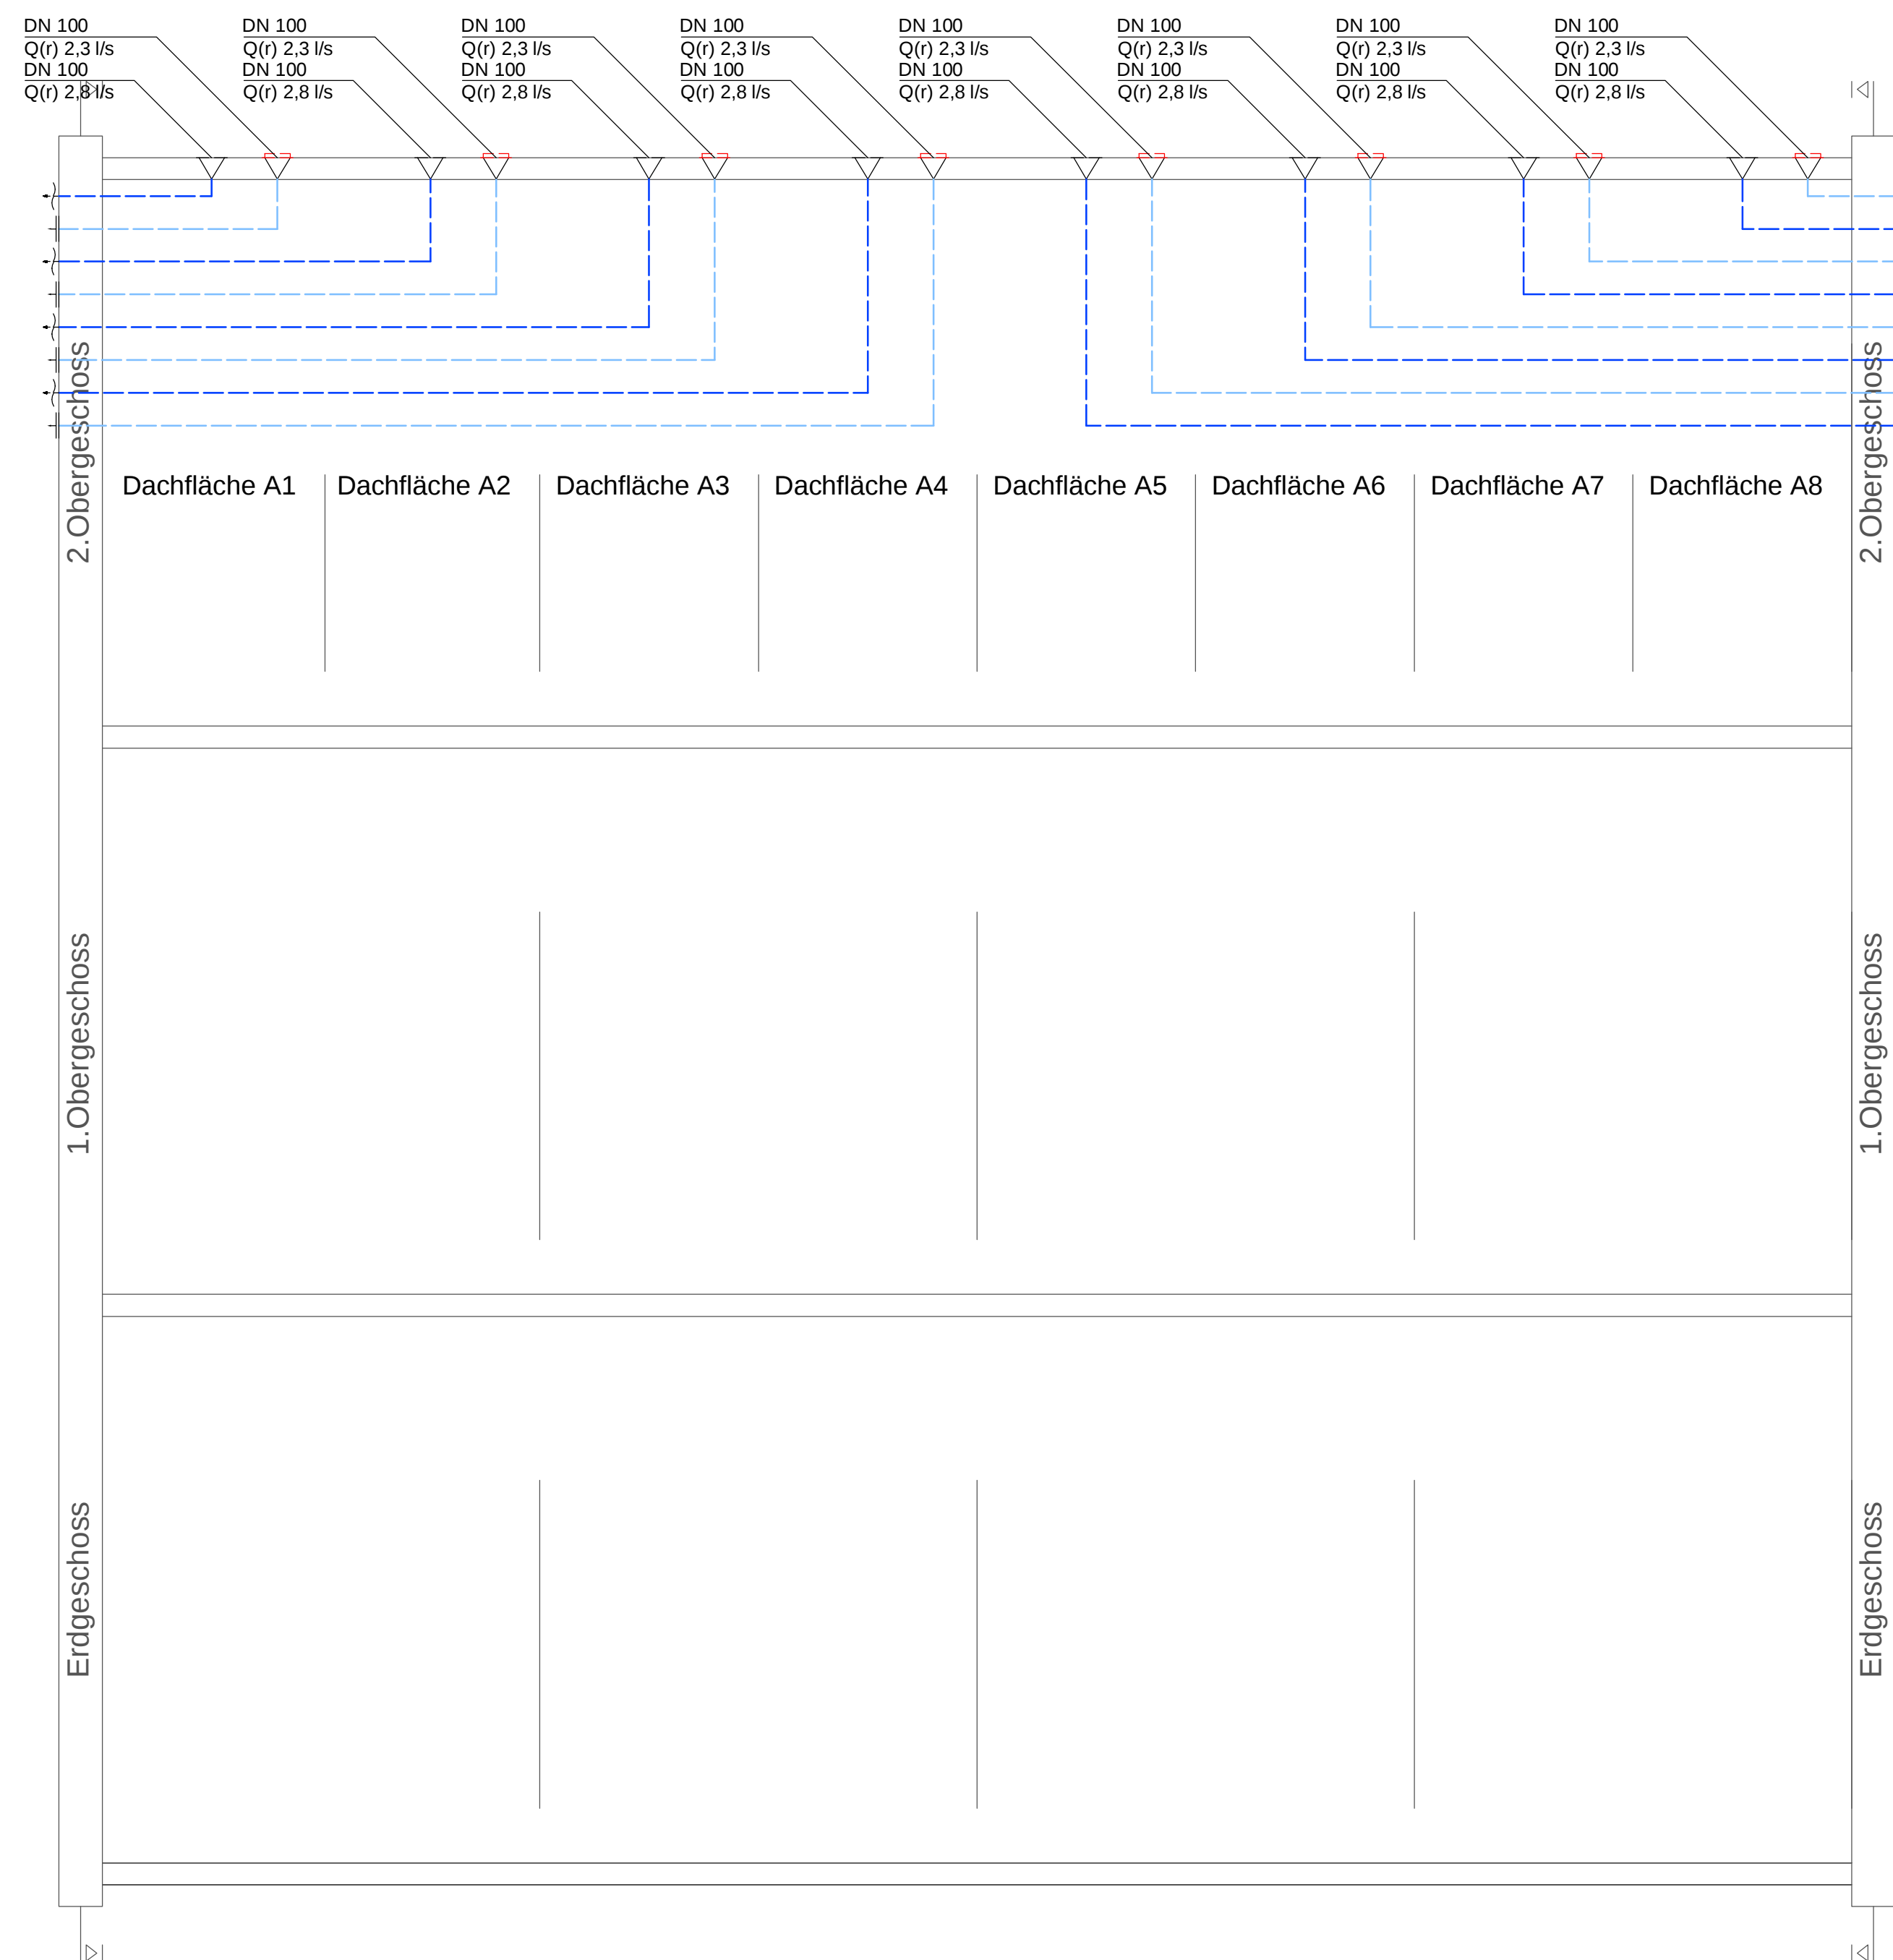

Alle Maße sind am Bau zu prüfen, Unklarheiten oder Widersprüche in Zeichnungen, sowie zwischen Zeichnungen und Ausschreibung sind vor der Ausführung mit dem Planverfasser zu klären! Diese Zeichnung unterliegt dem Urheberrecht. Jede Vervielfältigung oder Weitergabe an 3. Personen ist ohne unsere Genehmigung untersagt.