


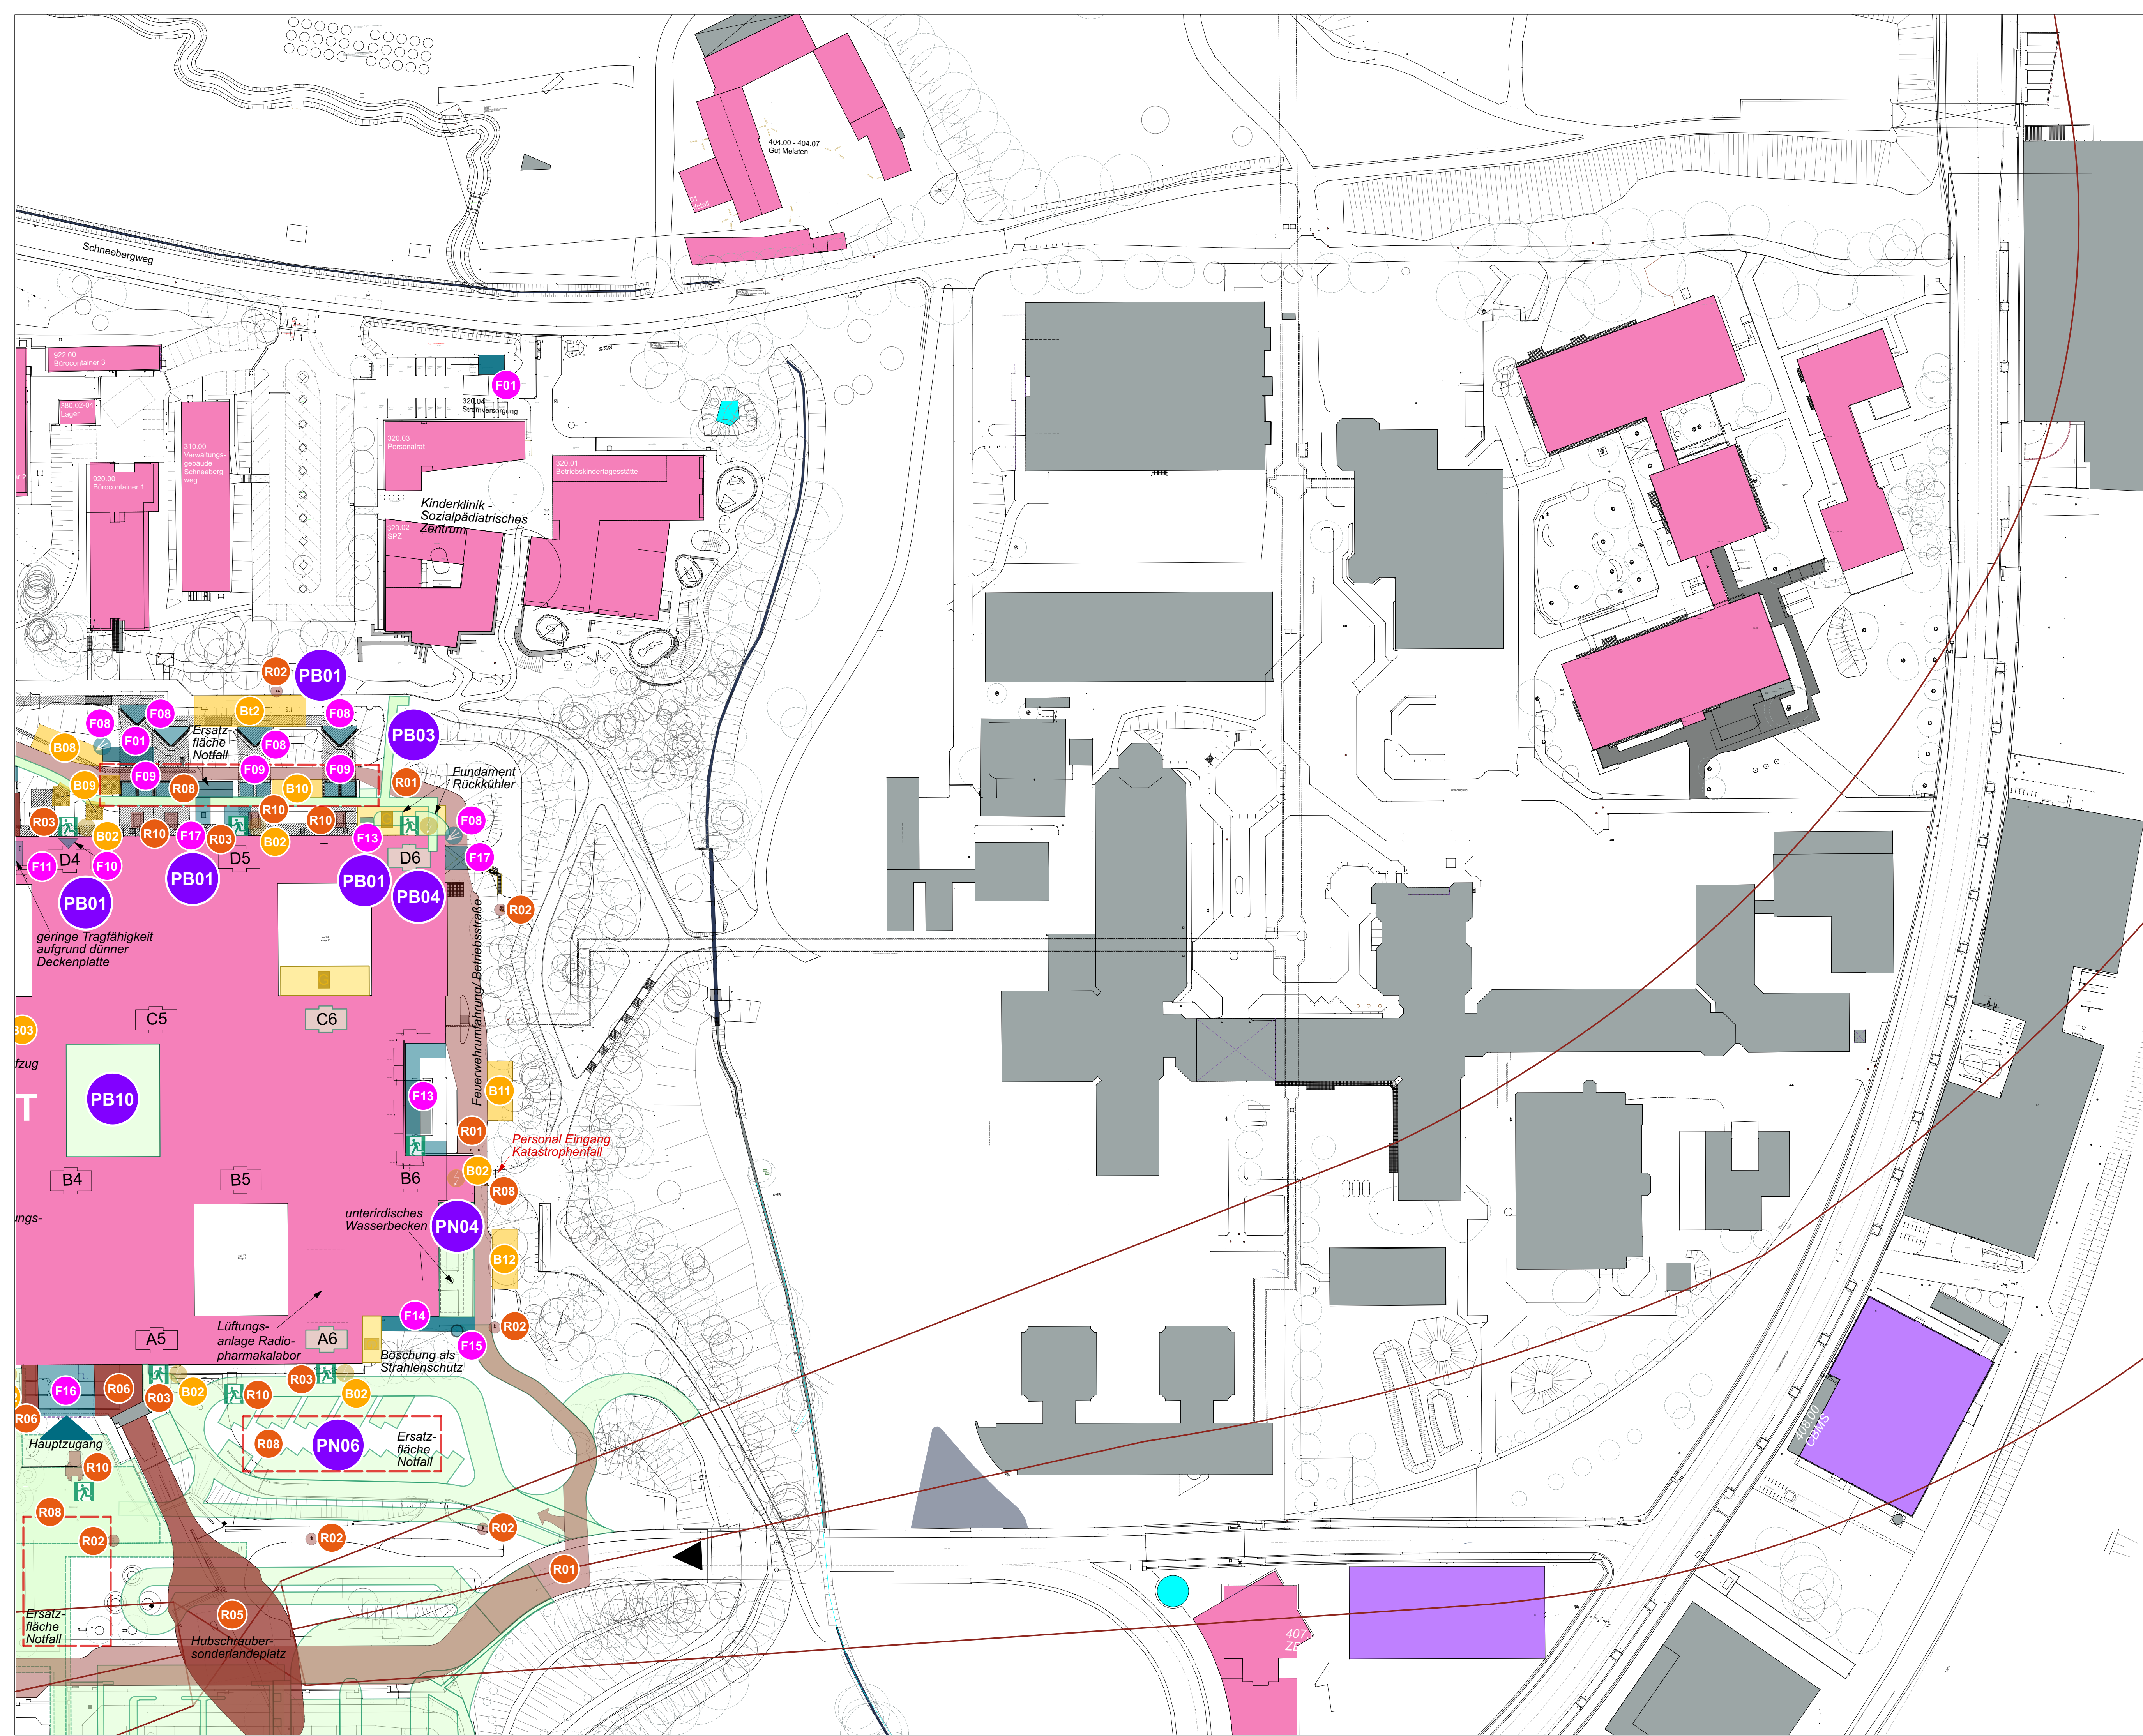

Betrieb/ Facilities Gebäude

Betrieb/ Facilities Fläche

Baustelleneinrichtung

Rettung

Projekte Neubau/ Bestand

F00

B00

R00

PB00

PN00

Temp. Fluchtweg

Kran

Gerüst

Baustrom

Hydrant

Grundwassermessstelle

Zu- und Abluftanlagen

Glykol-Container

Dekontaminationsflächen

Rettungsweg/ Notausgang

Sammelplatz

Nummerierung Betrieb/ Facilities

Nummerierung Baustelleneinrichtung

Nummerierung Rettung

Nummerierung Projekte Bestand

Hinweise

- Verlauf unterirdischer Medientrassen siehe separater Katasterplan

- BE-Flächen: projektspezifische Projekte sie unter dem jeweiligen Projekt

- in verschiedenen Bereichen insbesondere in Böschungen ist Bauschutt vermutet

Änderungen			
00	Planerstellung	24.01.24	RM/EW
Index	Bemerkung / Änderung	Datum	gez.
Bauherr Uniklinik RWTH Aachen vertreten durch ukafacilities GmbH Bauherr Uniklinik RWTH Aachen vertreten durch ukafacilities GmbH Bauherr Schneebergweg 51 52074 Aachen Telefon: +49 241 80 80196 E-Mail: sekretariat@ukafacilities.de Web: www.ukafacilities.de Architekt / Fachingenieur H+P Objektplanung Aachen GmbH Architekt / Fachingenieur H+P Objektplanung Aachen GmbH Architekt / Fachingenieur Sonnenweg 11 a 52070 Aachen Telefon: +49 40 27 84 89-0 E-Mail: luas@hoehler-partner.de Web: www.hoehler-partner.de			

| Projekt Uniklinik RWTH Aachen Universitätsklinikum Aachen, AöR Pauwelsstraße 30, 52074 Aachen Planinhalt Übersichtsplan Baustellen- und Logistikordnung |

| Planungsphase Entwurf Maßstab 1:750 Format 641x594 Datum 24.01.2024 Planersteller Moser, Witt |