


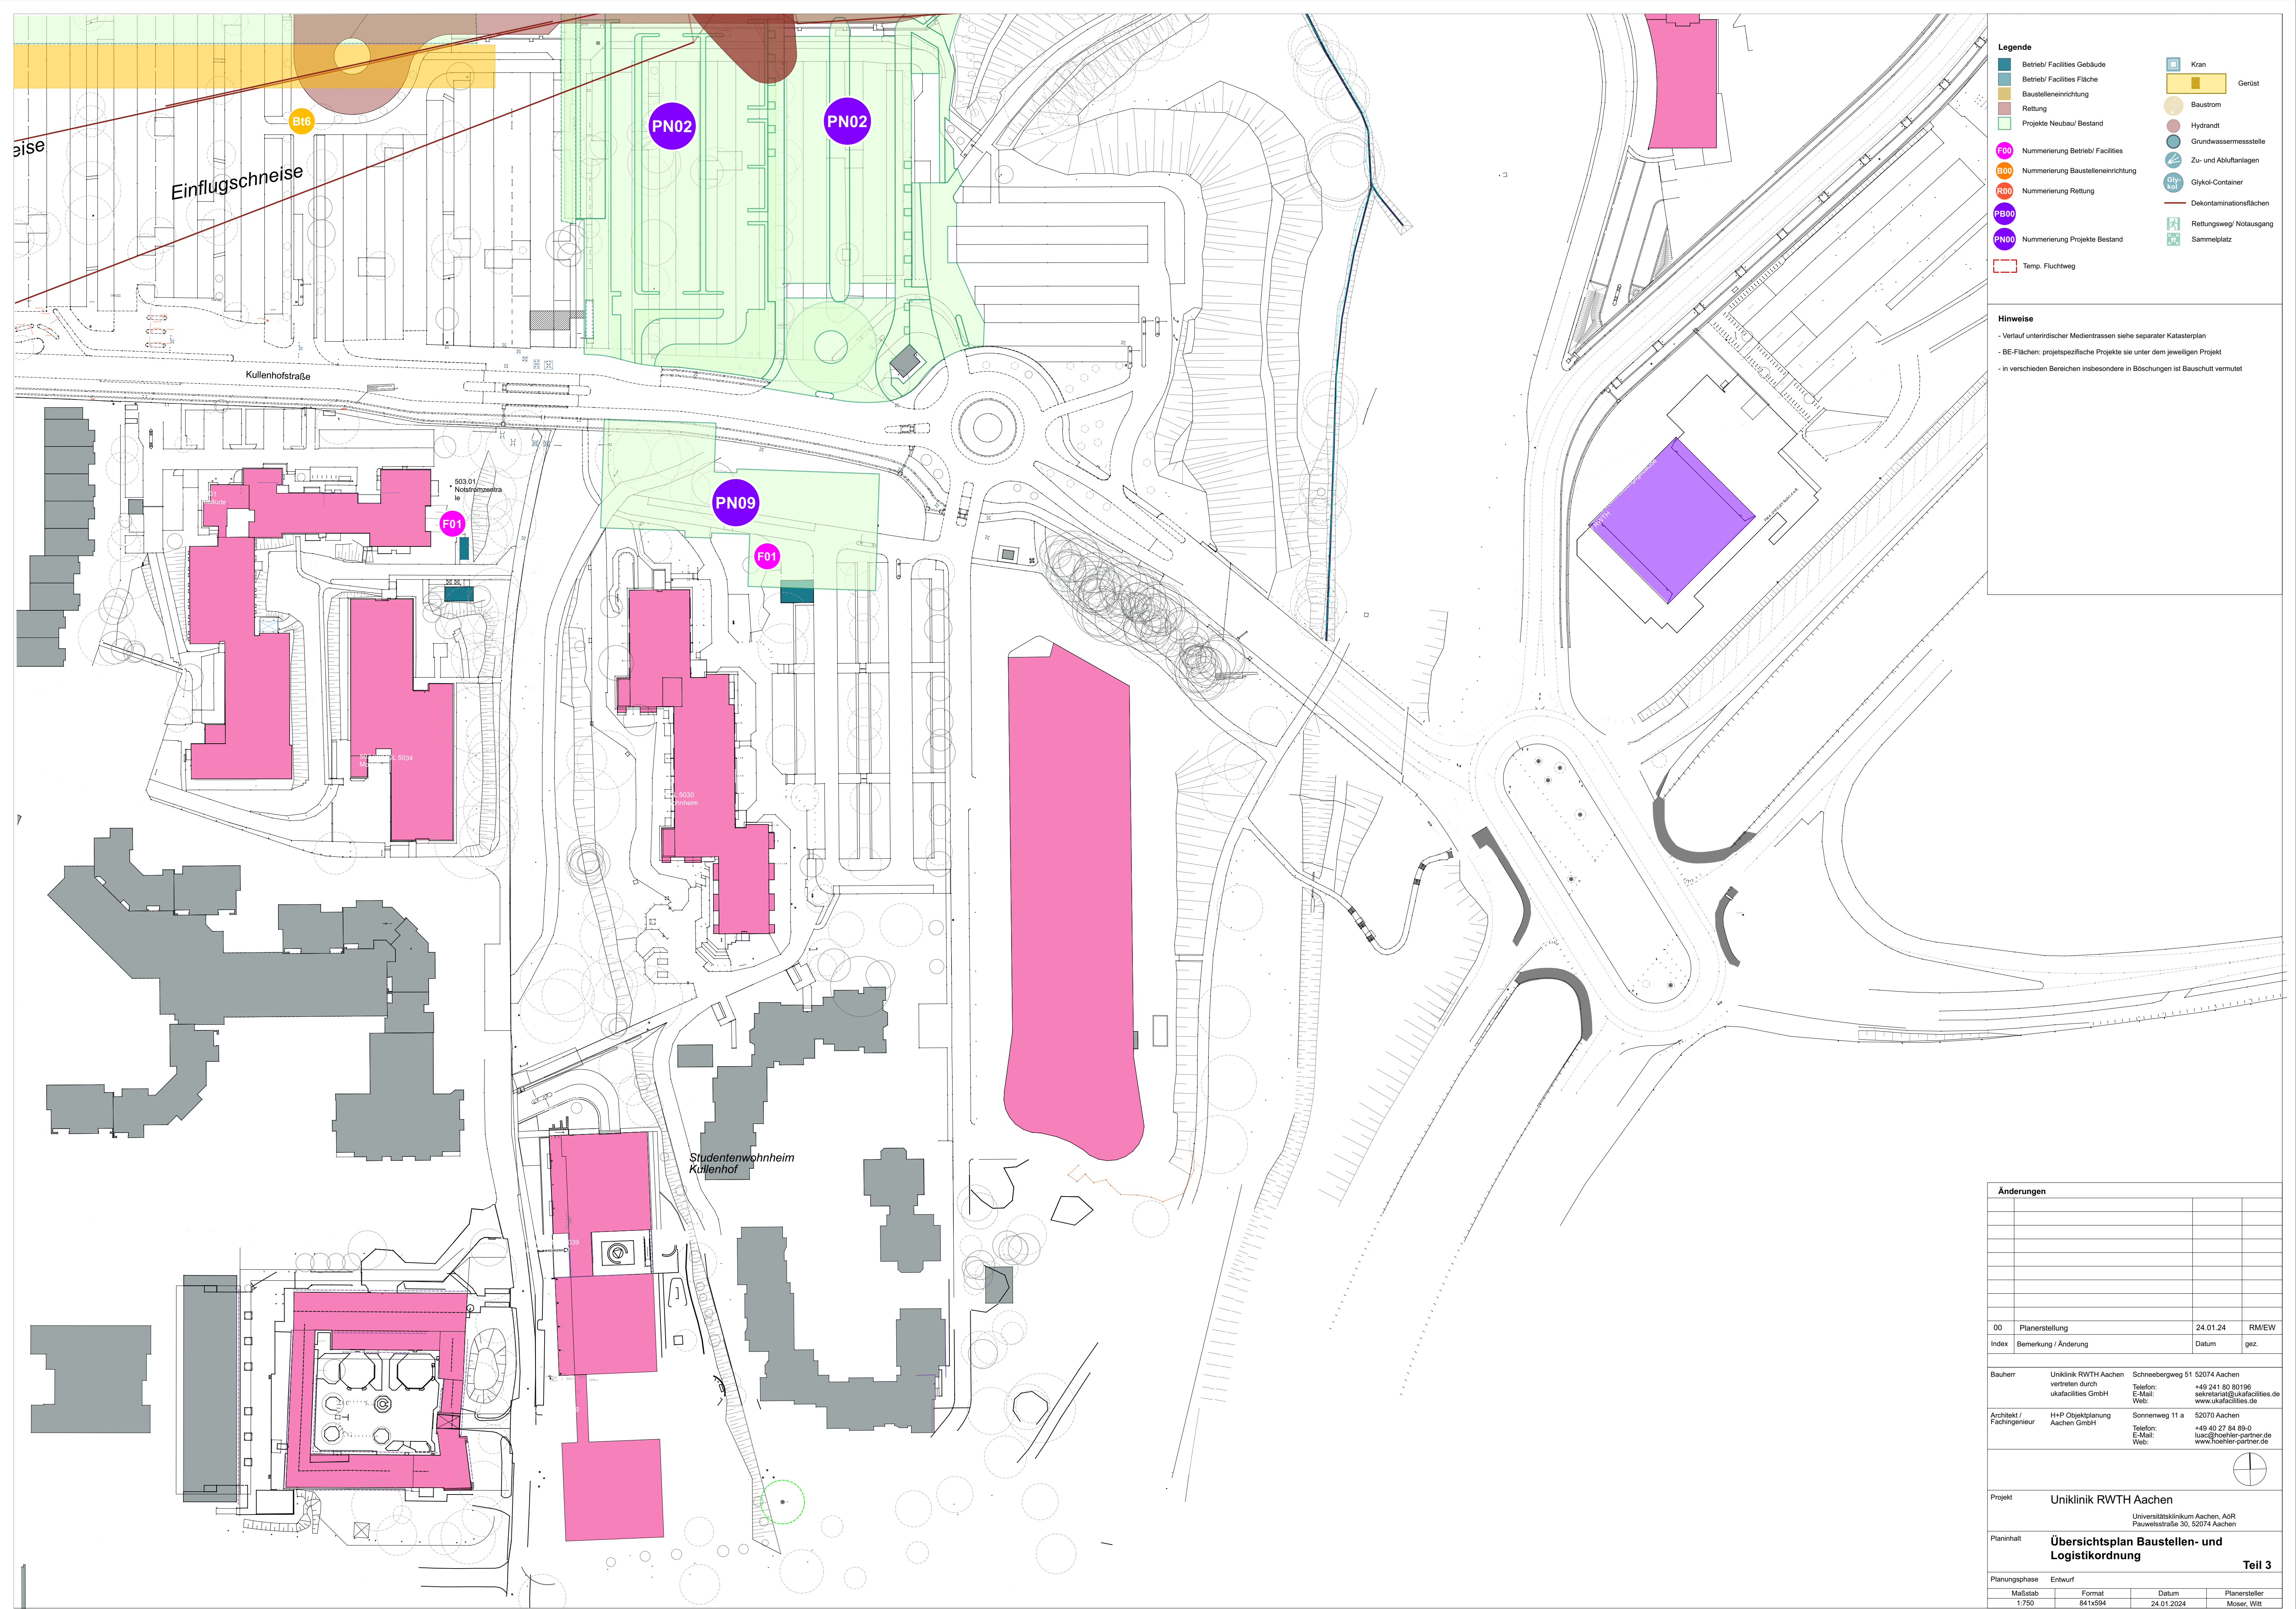

Betrieb/ Facilities Gebäude

Betrieb/ Facilities Fläche

Baustelleneinrichtung

Rettung

Projekte Neubau/ Bestand

F00

S00

R00

PB00

PN00

Nummerierung Betrieb/ Facilities

Nummerierung Baustelleneinrichtung

Nummerierung Rettung

Nummerierung Projekte Bestand

Kran

Gerüst

Baustrom

Hydrant

Grundwassermessstelle

Zu- und Abluftanlagen

Glykol-Container

Dekontaminationsflächen

Rettungsweg/ Notausgang

Sammelplatz

Temp. Fluchtweg

Hinweise

- Verlauf unterirdischer Medientrassen siehe separater Katasterplan

- BE-Flächen: projektspezifische Projekte sie unter dem jeweiligen Projekt

- in verschiedenen Bereichen insbesondere in Böschungen ist Bauschutt vermutet

Änderungen				
00	Planerstellung	24.01.24	RM/EW	
Index	Bemerkung / Änderung	Datum	gez.	
Bauherr	Uniklinik RWTH Aachen vertreten durch ukafacilities GmbH	Schneebergweg 51 52074 Aachen Telefon: E-Mail: Web:	+49 241 80 80196 sekretariat@ukafacilities.de www.ukafacilities.de	
Architekt / Fachingenieur	H+P Objektplanung Aachen GmbH	Sonnenweg 11 a 52070 Aachen Telefon: E-Mail: Web:	+49 40 27 84 89-0 luas@hoehler-partner.de www.hoehler-partner.de	
Projekt	Uniklinik RWTH Aachen Universitätsklinikum Aachen, AöR Pauwelsstraße 30, 52074 Aachen			
Planinhalt	Übersichtsplan Baustellen- und Logistikordnung Teil 3			
Planungsphase	Entwurf			
Maßstab	Format	Datum	Planersteller	
1:750	641x594	24.01.2024	Moser, Witt	