


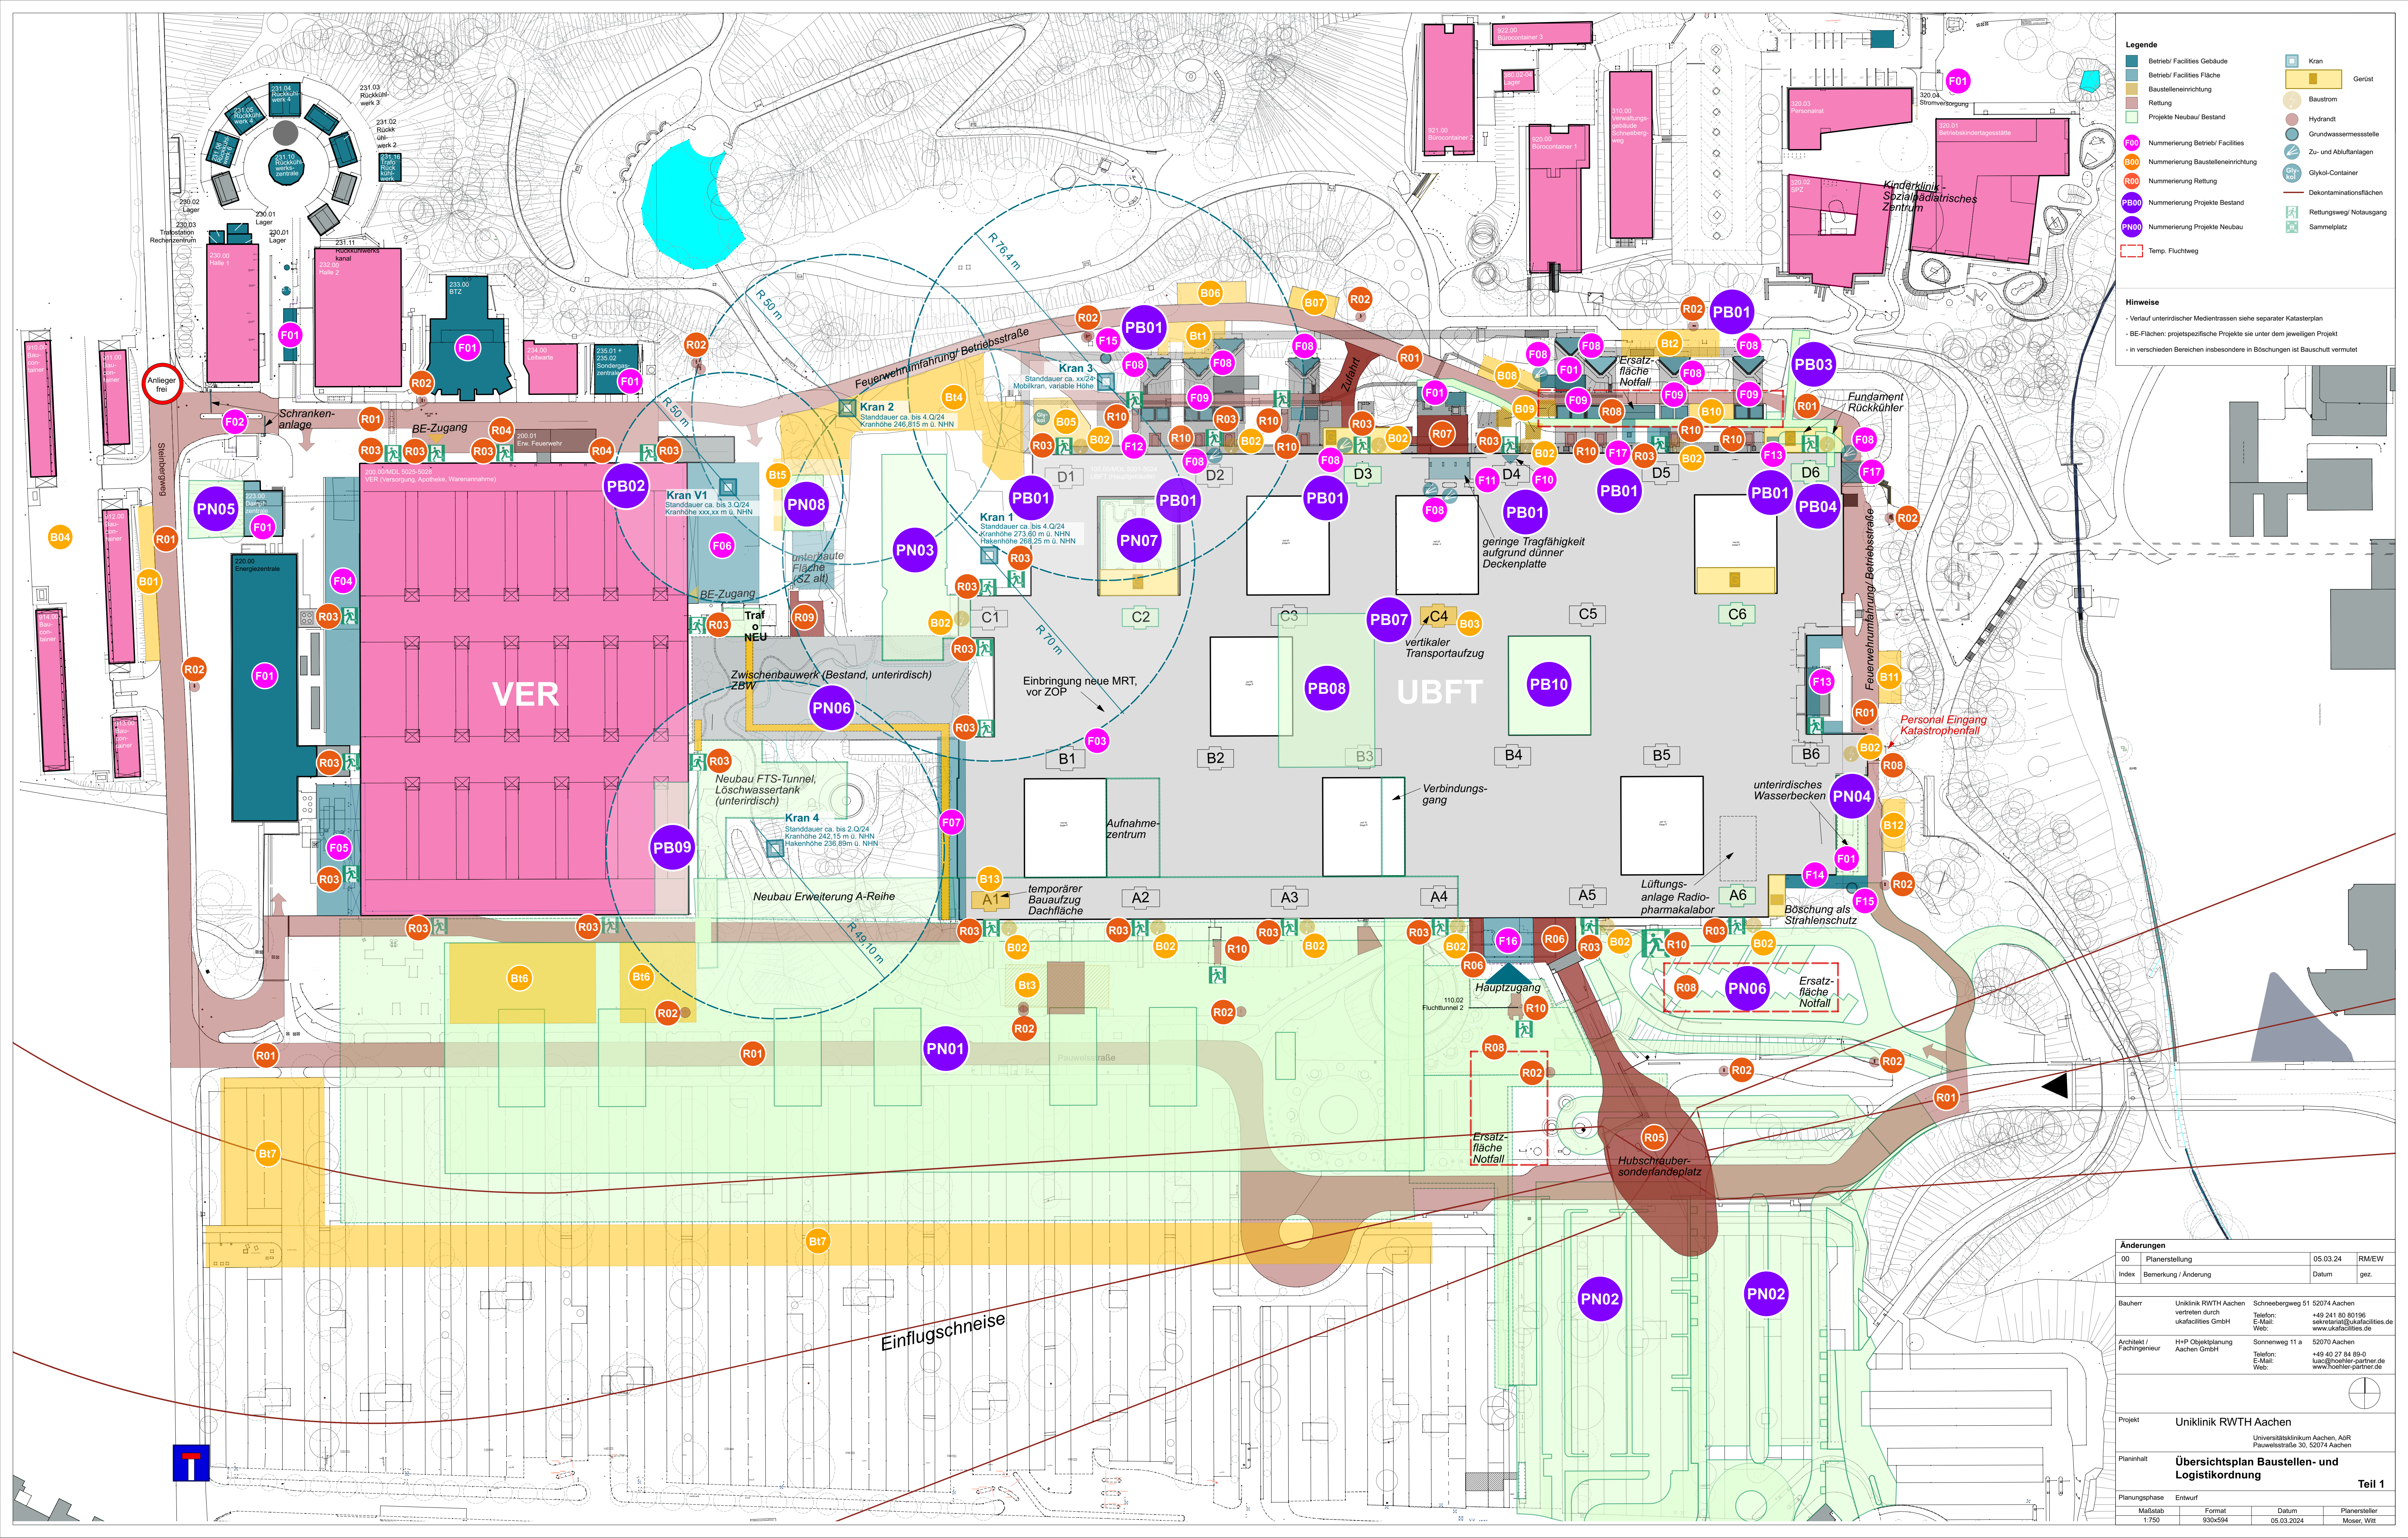

Legende

Betrieb/ Facilities Gebäude	Kran	Gerät
Betrieb/ Facilities Fläche	Baustrom	
Baustelleneinrichtung	Hydrant	
Rettung	Grundwassermessstelle	
Projekte Neubau Bestand	Zu- und Abfuhranlagen	
	Glykol-Container	
	Dekontaminationsflächen	
	Rettungsweg/ Notausgang	
	Sammelplatz	
	Temp. Fluchtweg	

Hinweise

- Verlauf unterirdischer Medientrassen siehe separater Katasterplan
- BE-Flächen: projektspezifische Projekte siehe unter dem jeweiligen Projekt
- in verschiedenen Bereichen insbesondere in Böschungen ist Bauschutt vermutet

Änderungen			
00	Planerstellung	05.03.24	RME/W
Index	Bemerkung / Änderung	Datum	gez.
Bauherr	Uniklinik RWTH Aachen vertreten durch ukafacilities GmbH	Schneebergsweg 51 Telefon: E-Mail: Web:	52074 Aachen +49 241 50 80195 selektion@ukafacilities.de www.ukafacilities.de
Architekt / Fachgenieur	H+P Objektplanung Aachen GmbH	Sonnenweg 11 a Telefon: E-Mail: Web:	52070 Aachen +49 40 27 84 89-0 laus@hoelter-partner.de www.hoelter-partner.de
			
Projekt	Uniklinik RWTH Aachen		
Planinhalt	Universitätsklinikum Aachen, AöR Pauwelsstraße 30, 52074 Aachen		
Übersichtsplan Baustellen- und Logistikordnung			
Teil 1			
Planungsphase	Entwurf		
Maßstab	Format	Datum	Planersteller
1:750	930x594	05.03.2024	Moser, Witt