


Logistikphasenplan III-IV

Apr. 2024 - Mai. 2025

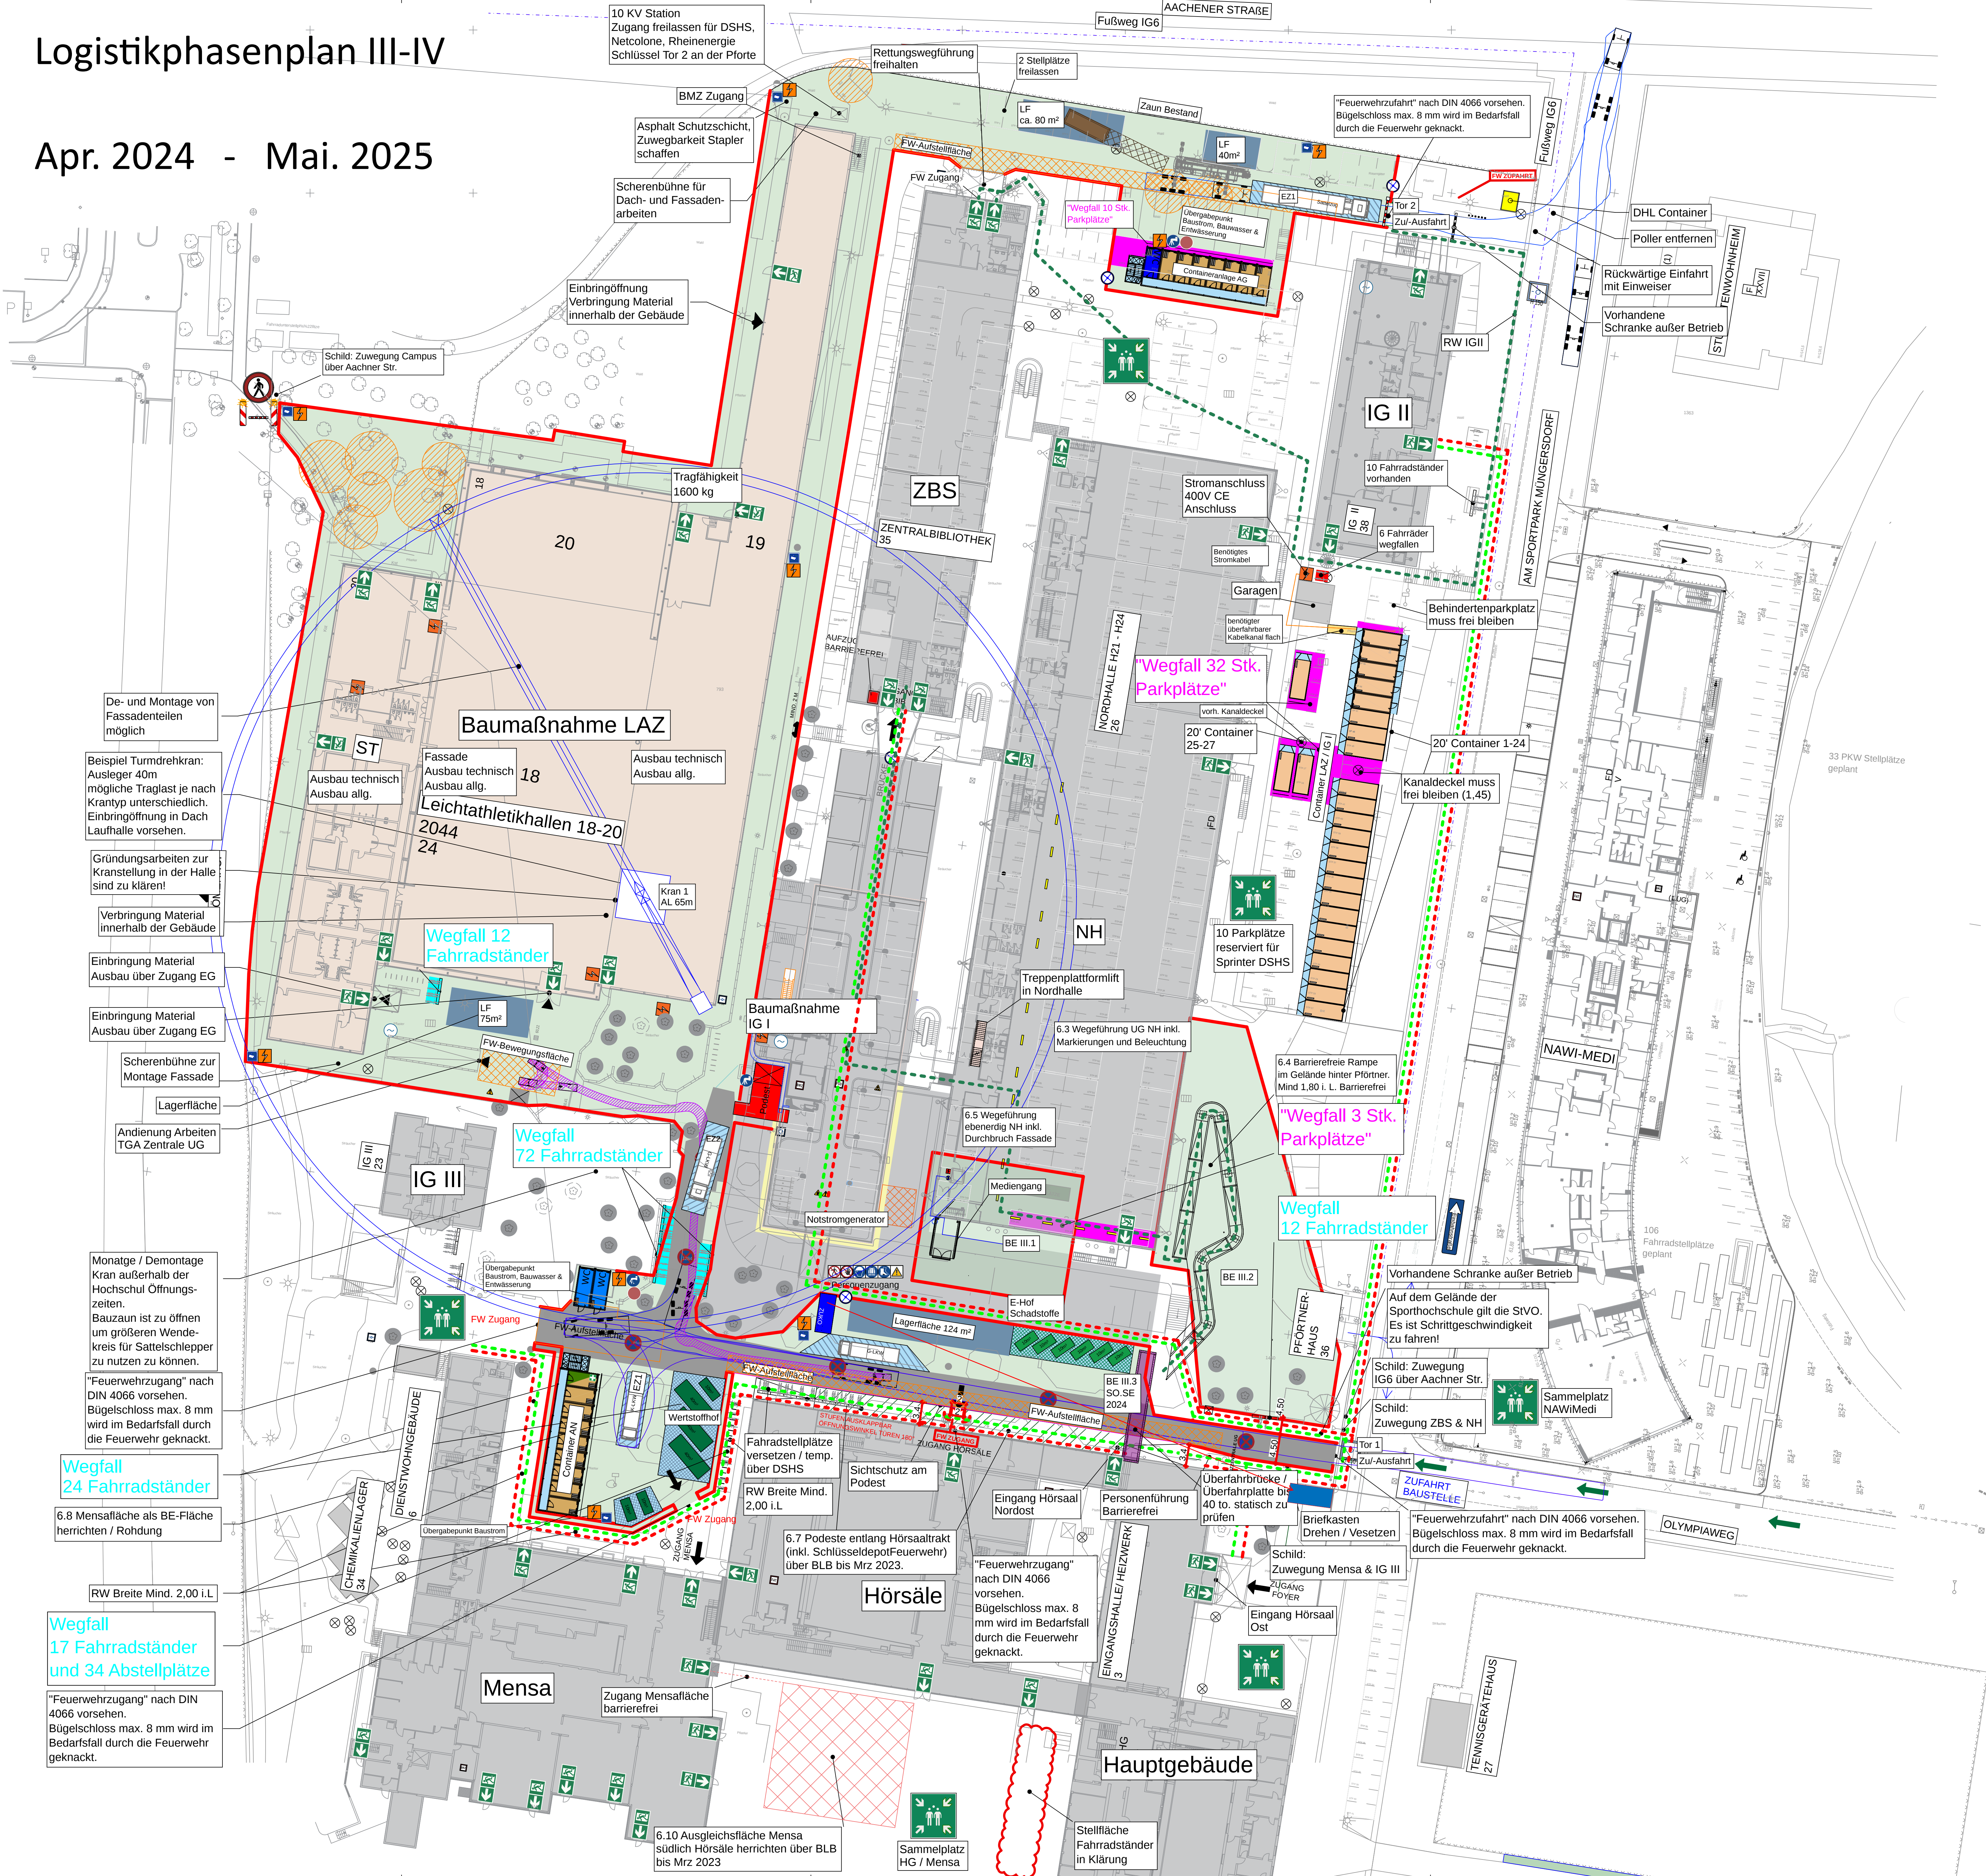

LEGENDE

BESTAND

BE - FLÄCHE LAZ

BE - FLÄCHE IG I

BAUSTRASSE BEFESTIGT

BAUMAßNAHME

MÖGLICHE UMSCHLAG - / LAGERFLÄCHE (UF / LF)

ENTLADEZONE (EZ)

MÖGLICHE ENTSORGUNGSFLÄCHE (EF)

CONTAINER ENTSORGUNG

HAUSSAMMELSTELLE

MATERIALCONTAINER 10 Fuß

CONTAINER TU / BÜRO

CONTAINER TU / BÜRO / MATERIAL

SANITÄTSCONTAINER

SANITÄRCONTAINER

ZUGANGSKONTROLLCONTAINER

FASSADEN AUFGUß (1,40M X 1,70M)

BAUMSCHUTZ

LKW WARTEZONE

FASSADENGERÜST

TA-GEBÄUDE

ENTWÄSSERUNG

BAUWASSER

TOR ZU-AUSFAHRT

VEREINZELUNGSANLAGE

SCHLEPPKURVENPRÜFUNG

ÜBERGEORDNETE FLÄCHE

BAUZAUN (DRAHTGITTER)

SICHTSCHUTZ AM PODEST

ZAUN BESTAND

BAUZAUN GESCHLOSSEN (HOLZ)

PERSONENFÜHRUNG BARRIEREFREI EG

PERSONENFÜHRUNG BARRIEREFREI UG

PERSONENFÜHRUNG

SAMMELSTELLE

NOTAUSGANG

STROMVERTEILER

HYDRANT

BAUWASSER ZAPFSTELLE

ZUFAHRT BAUSTELLENVERKEHR

TOR FW ZUGANG

WEGFALL PARKFLÄCHEN 108 Stk.

WEGFALL FAHRRADSTÄNDER 325 Stk.

MÖGL. STELLFLÄCHE FAHRRADSTÄNDER IN KLÄRUNG

KAMERA

Bemessungsfahrzeuge

Sattelzug

Großer LKW

Hinweis

1:500

Logistikphasenplan III-IV			
Von Apr. 2024 - Bis Mai. 2025			
Index	Beschreibung / Revision	Datum	Gez.
g	Anmerkungen Parkflächen übernommen	25.07.2022	Bou
h	Anmerkungen Fahrradstellflächen übernommen	02.08.2022	Bou
i	Anmerkungen Fahrradstellflächen / FW-Bewegungsfläche	18.08.2022	Bou
j	Änderung Containeranlage IG2	09.12.2022	Gri
k	Änderung gem. Mail vom 13.09.2022	20.09.2022	Bou
l	Änderung gem. Mail vom 20.09.2022	22.09.2022	Bou
m	Änderung gem. Abstimmungstermin von 18.10.2022	18.10.2022	Bou
n	Änderung Container NH + Mensa	03.02.2023	Mir
o	Änderung Positio Container NH + Mensa + WC + Sani	20.02.2023	Gub
p	Änderung Mobilkran LAZ raus & Bauwasser LAZ übertragen	24.02.2023	Mir
q	Bauphasen an aktuellen TP angepasst	27.07.2023	Mir
r	Einbindung akt. Planung InfraG.	13.09.2023	Mir

Bauvorhaben

DSHS - Gesamt-Campus Baulogistik

Bauherr

Bau- und Liegenschaftsbetrieb NRW

Fachplaner

Köln

Domstraße 55-73
D - 50668 Köln

Planschlüssel

Datum	Projekt	Darstellung	Phase	Index	Gez.
23-09-13	DSHS_Logistikphasenplan_III-IV_index_r				
Blattformat	Maßstab	Datum			
DIN A1	1:500	13.09.2023			