


Logistikphasenplan V

Jun. 2025 - Sep. 2026

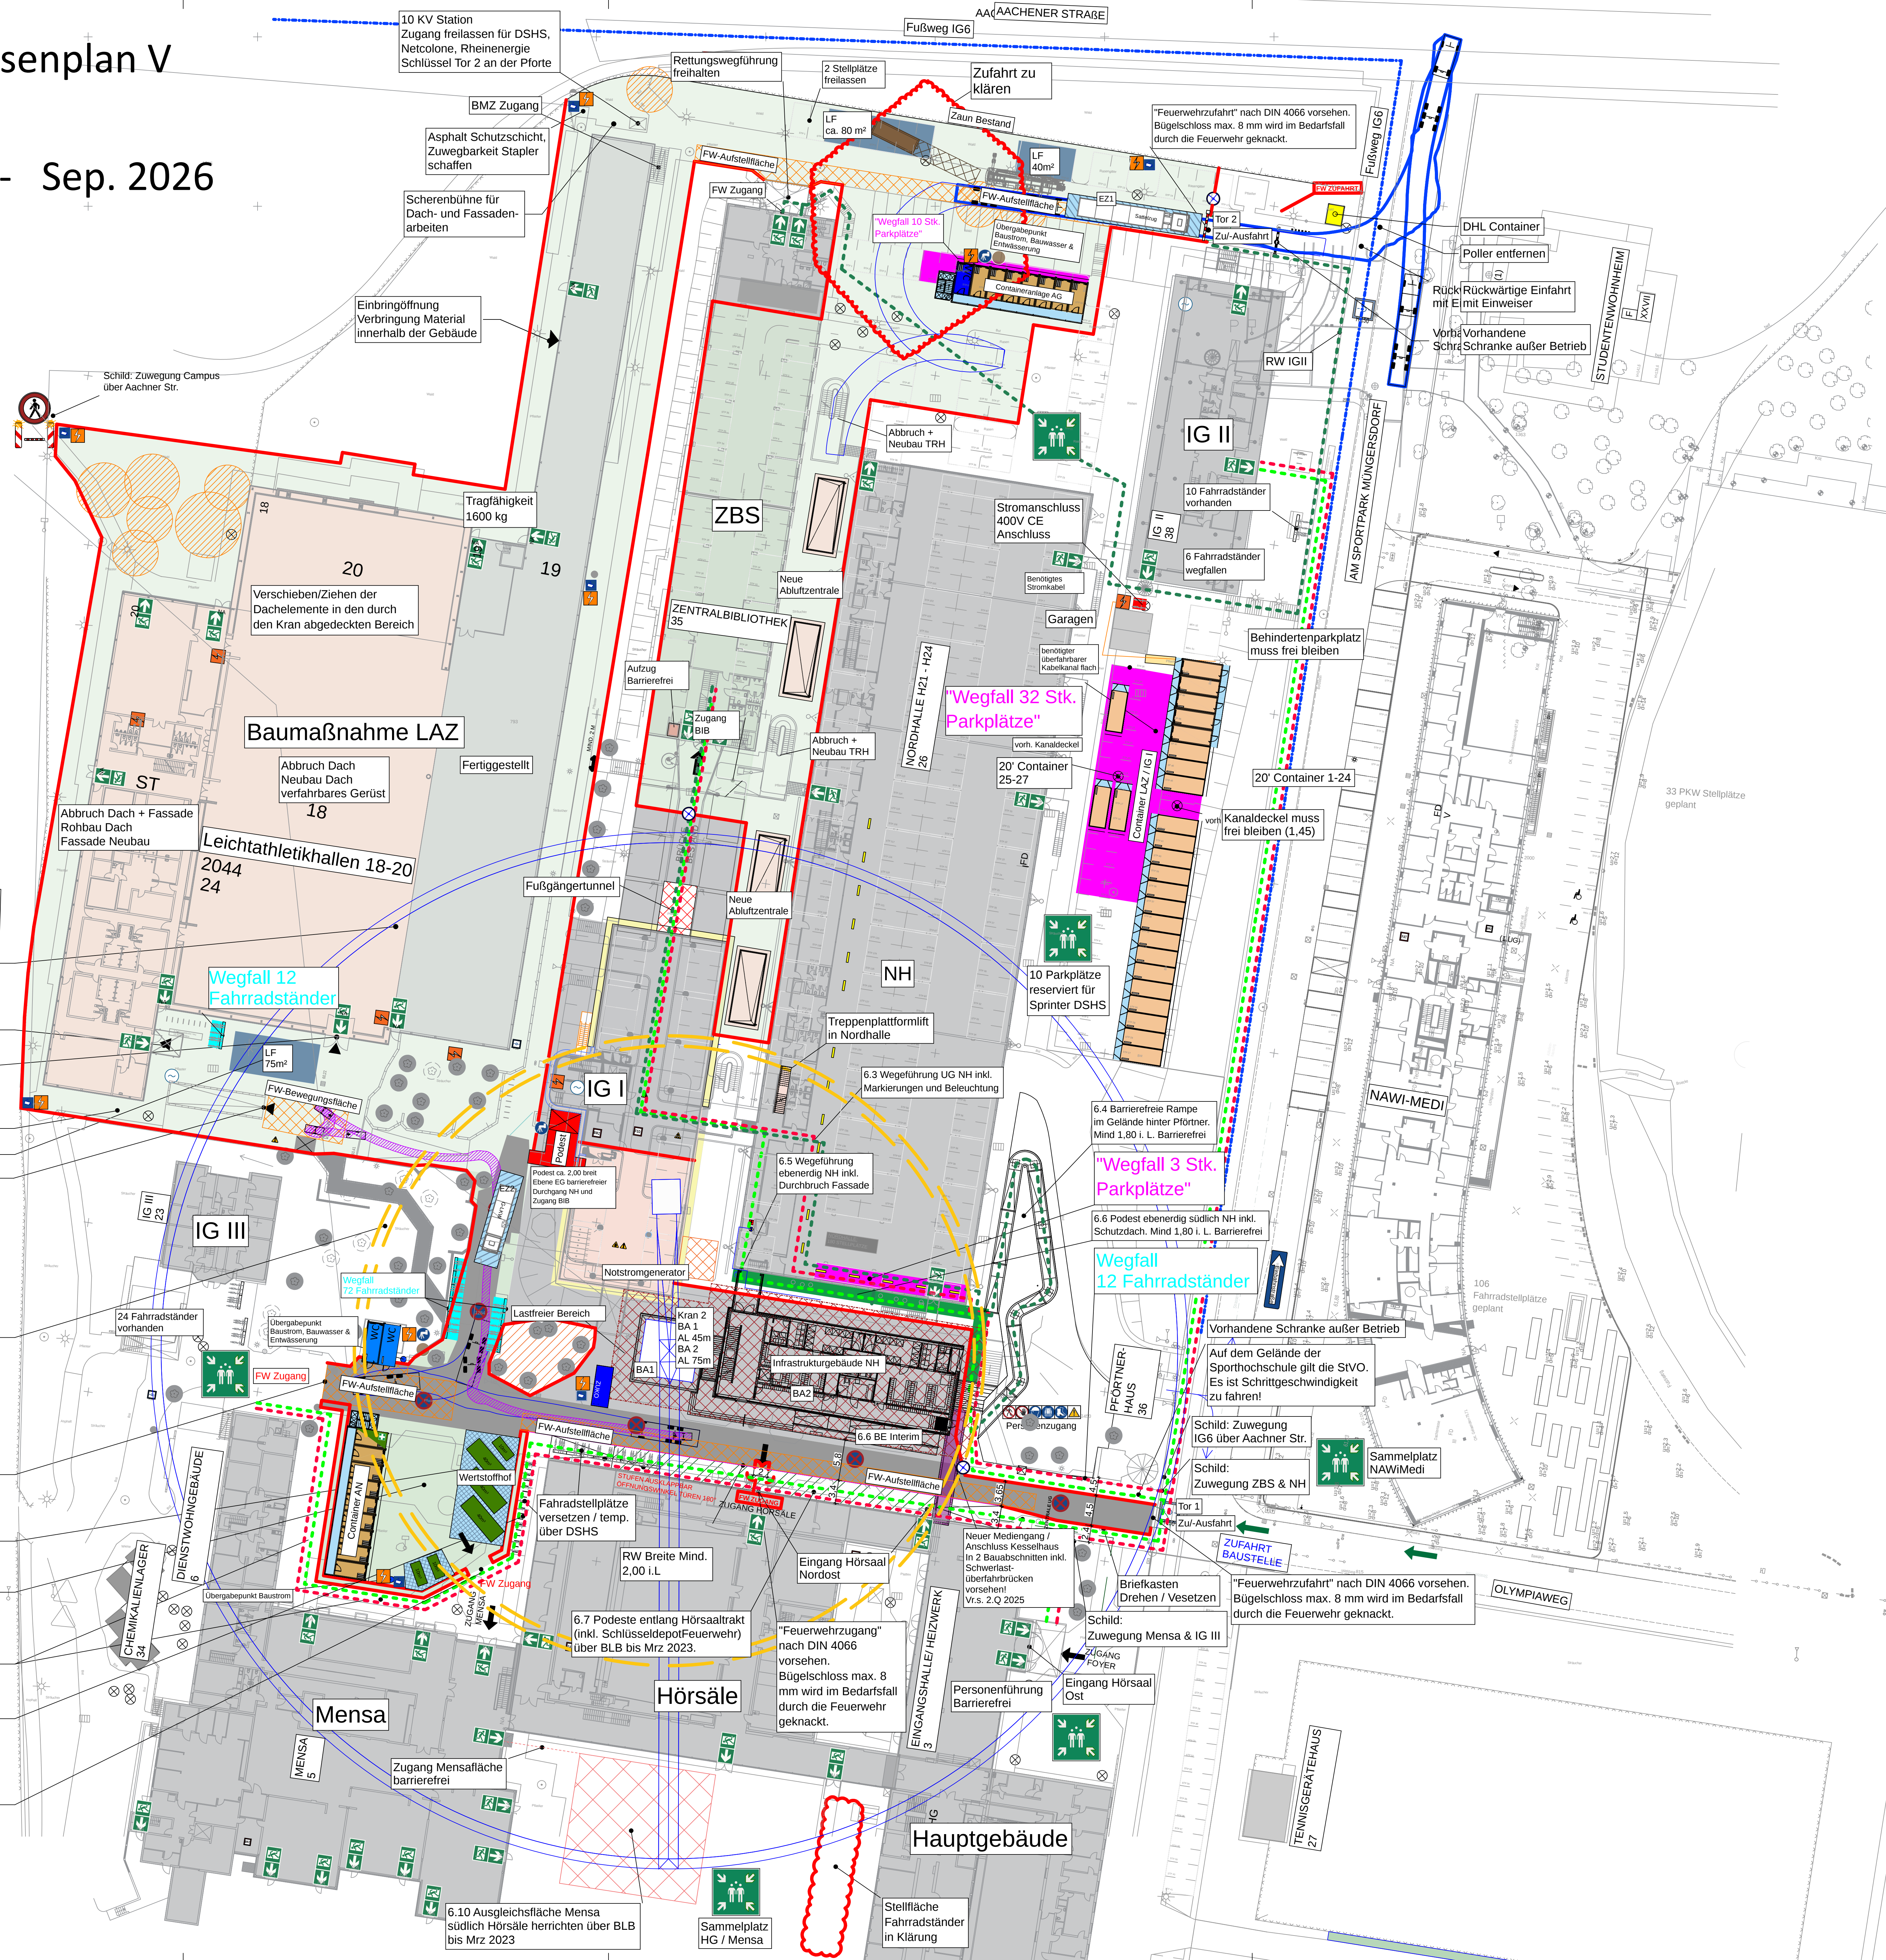

LEGENDE

BESTAND

BE - FLÄCHE LAZ

BE - FLÄCHE IG I

ÜBERGEORDNETE FLÄCHE

BAUABNAHME

BAUTEIL IN BETRIEB

BAUSTRAßE BEFESTIGT

MÖGLICHE UMSCHLAG- / LAGERFLÄCHE (UF / LF)

ENTLADEZONE (EZ)

MÖGLICHE ENTSÖRUGSFLÄCHE (EF)

CONTAINER ENTSÖRUG

HAUSSAMMELSTELLE

MATERIALCONTAINER 20 FUß

CONTAINER TU / BÜRO / MATERIAL

SANITÄTSCONTAINER

SANITÄRCONTAINER

ZUGANGSKONTROLLCONTAINER

FASSADEN AUFGUß (1,40M X 1,70M)

BAUMSCHUTZ

LKW WARTEZONE

FASSADENGERÜST

TA-GEBÄUDE

PODEST / RAMPE

ENTWÄSSERUNG

TOR ZU-/AUSFAHRT

VEREINZELUNGSANLAGE

SCHLEPPKURVENPRÜFUNG

FÜßGÄNGERUMLEITUNG

BAUZAUN (DRAHTGITTER)

SICHTSCHUTZ AM PODEST

ZAUN BESTAND

PERSONENFÜHRUNG BARRIEREFREI IG

PERSONENFÜHRUNG BARRIEREFREI UG

PERSONENFÜHRUNG

RETTUNGSWEGFÜHRUNG ZUM SAMMELPLATZ

SAMMELSTELLE

NOTAUSGANG

STROMVERTEILER

HYDRANT

BAUWASSER ZAPFSTELLE

ZUFABRT BAUSTELLENVERKEHR

ZUGANG FEUERWEHR

TOR FW ZUGANG

WEGFALL PARKFLÄCHEN 108 Stk.

WEGFALL FAHRRADSTÄNDER 325 Stk.

MOGL. STELLFLÄCHE FAHRRADSTÄNDER IN KLÄRUNG

BAUWASSER

KAMERA

Bemessungsfahrzeuge

Sattelzug

Großer LKW

Hinweis

1:500

Logistikphasenplan V

Von Jun. 2025 Bis Sep. 2026

Index	Beschreibung / Revision	Datum	Gez.
h	Anmerkungen Fahrradstellflächen übernommen	02.08.2022	Bou
i	Anmerkungen Fahrradstellflächen / FW-Bewegungsfläche	18.08.2022	Bou
j	Änderung Containeranlage IG2	09.12.2022	Gri
k	Änderung gem. Mail vom 13.09.2022	20.09.2022	Bou
l	Änderung gem. Mail vom 20.09.2022	22.09.2022	Bou
m	Änderung gem. Abstimmungstermin vom 18.10.2022	18.10.2022	Bou
n	Änderung Container NH + Mensa	03.02.2023	Mir
o	Änderung Positio Container NH + Mensa + WC & Sani	20.02.2023	Gub
p	Änderung Mobilkran LAZ raus & Bauwasser LAZ übertragen	24.02.2023	Mir
q	Infrastrukturgebäude NH + Bauphasen aktualisiert	13.07.2023	Mir
r	Einbindung akt. Planung InfraG.	13.09.2023	Mir

Bauvorhaben DSHS - Gesamt-Campus Baulogistik

Bauherr

Bau- und Liegenschaftsbetrieb NRW

Köln

Fachplaner

Hochschule Köln

Domstraße 55-73
D - 50668 Köln

Planschlüssel

Datum	Projekt	Darstellung	Phase	Index	Gez.
23-09-13	DSHS_Logistikphasenplan_V_index_r				

Blattformat DIN A1

Maßstab 1:500

Datum 13.09.2023