


Logistikphasenplan III
Anbindung Kesselhaus /
Verkehrswege Rückbau IG1 / InfraG
BA1 ELT-Anbindung ans LAZ
Jun. 2024 - Nov. 2024

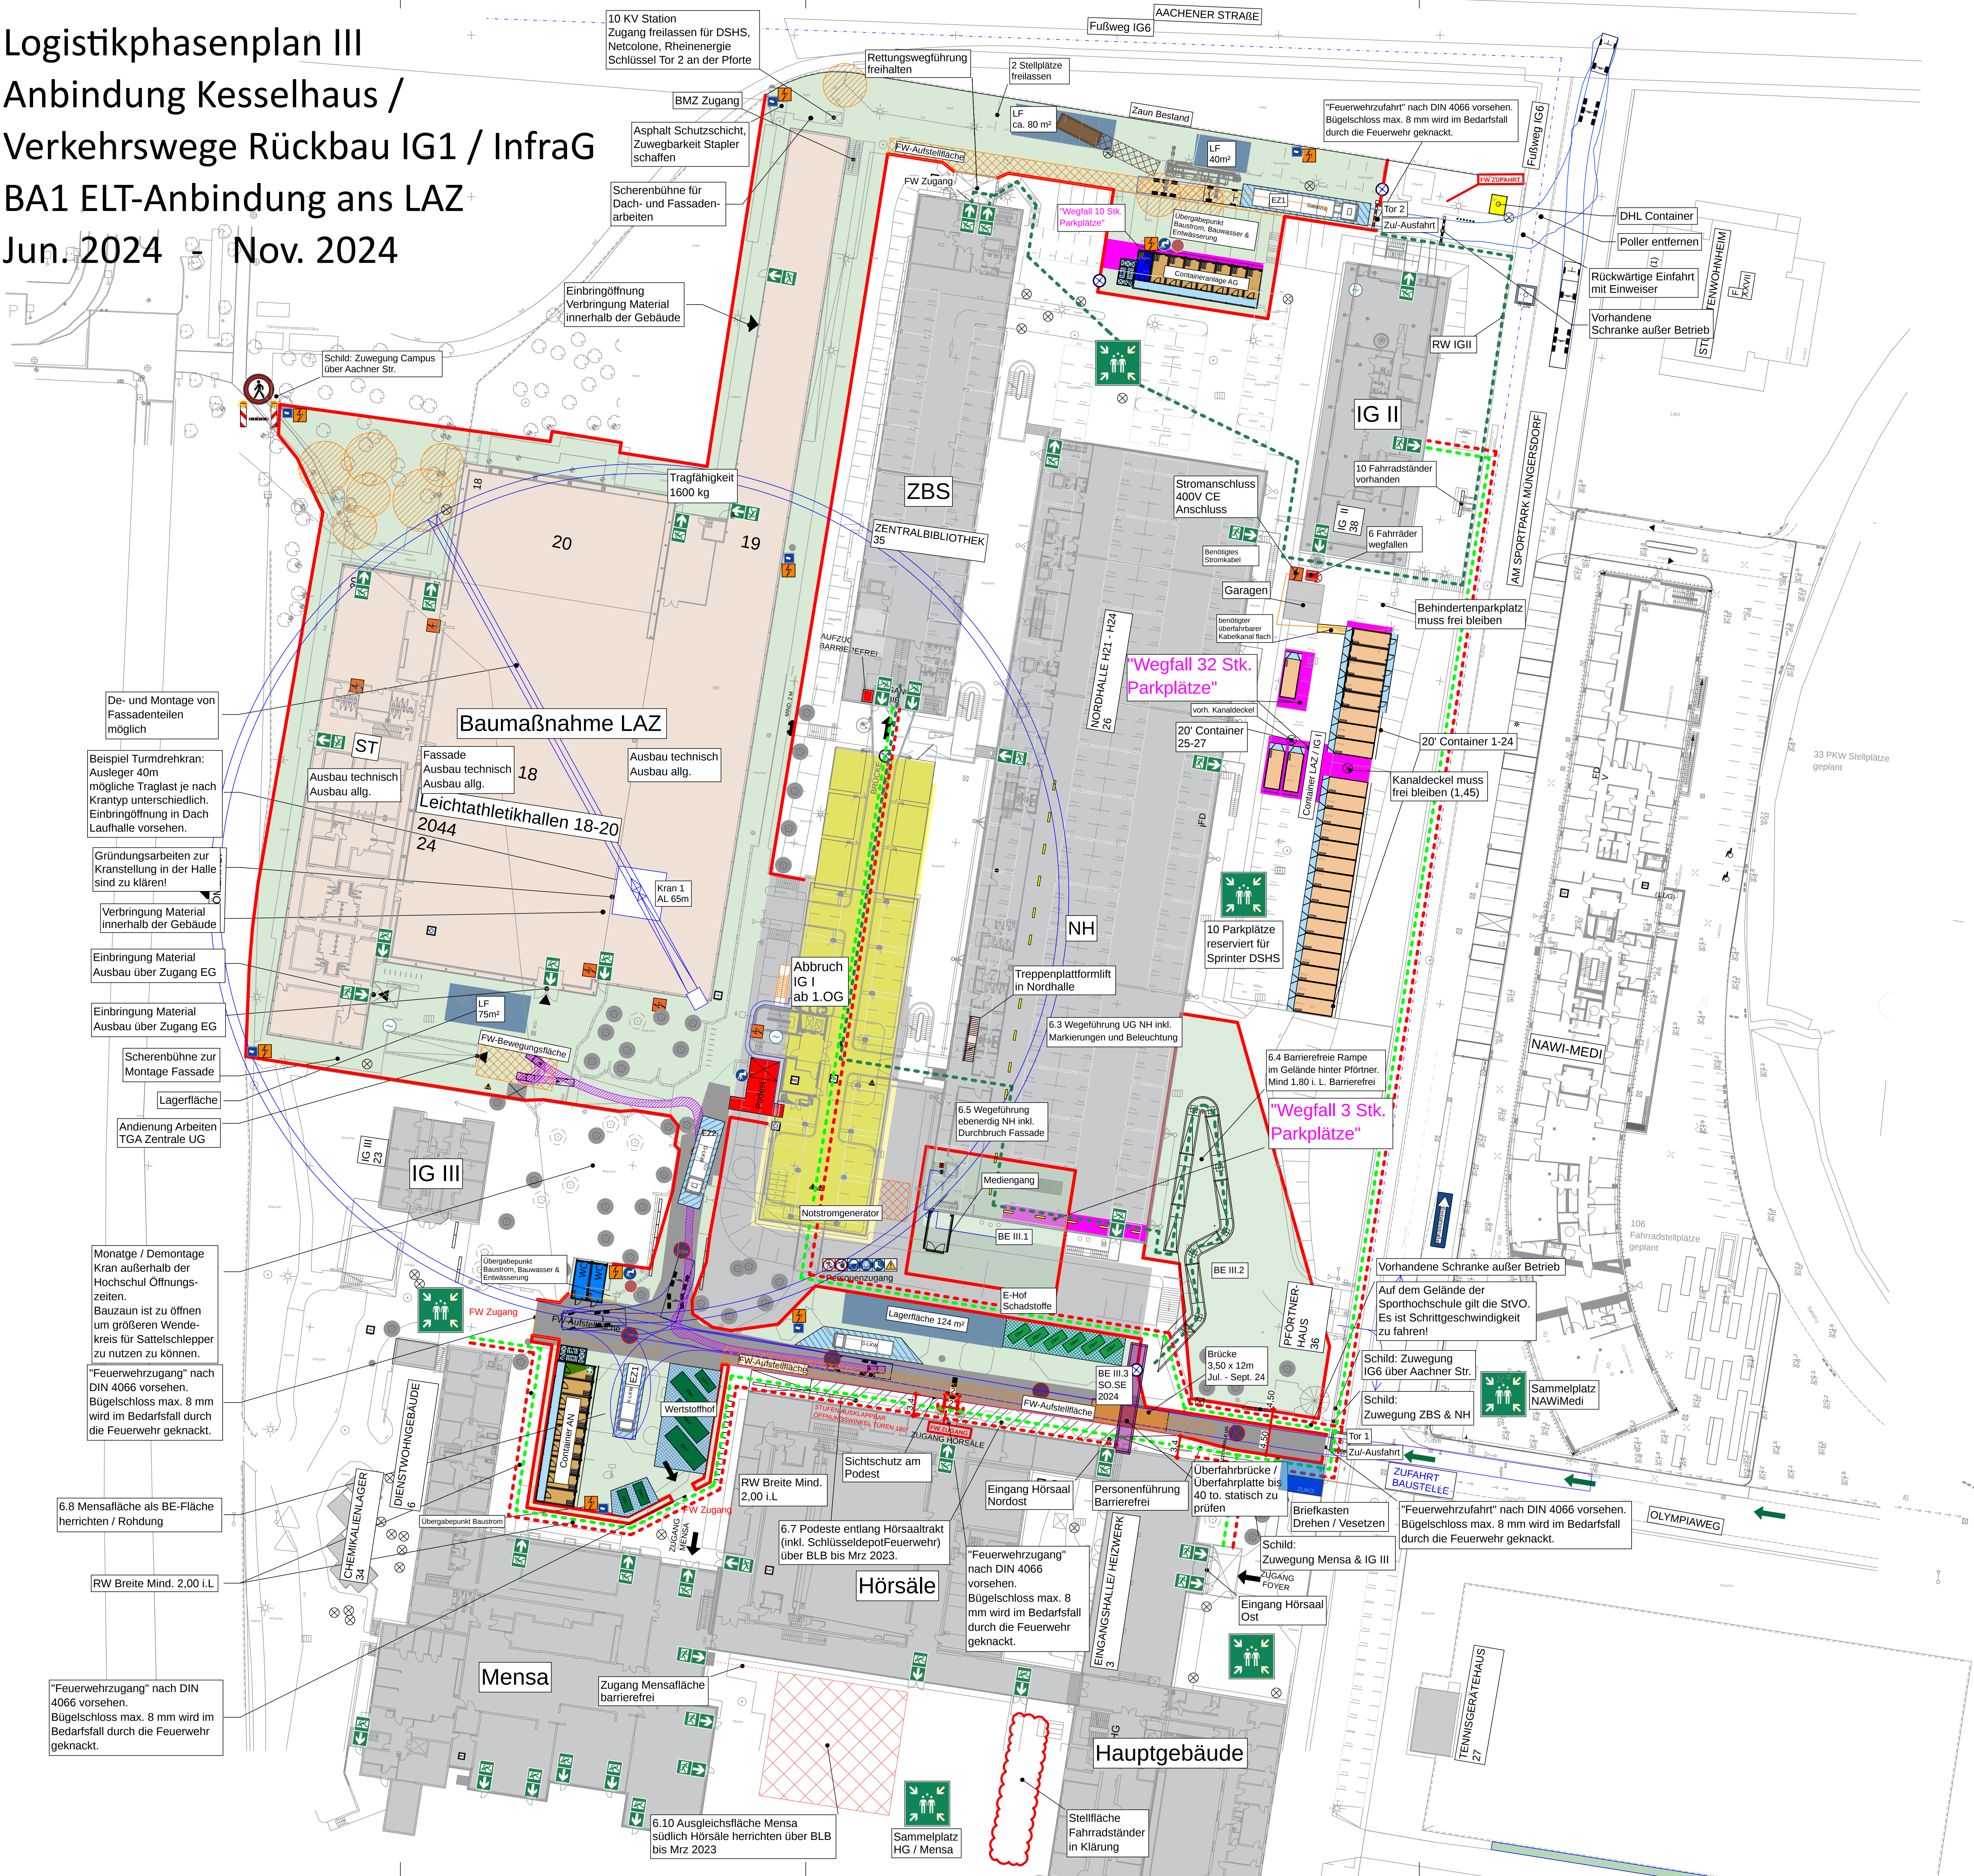

LEGENDE

BESTAND

BE - FLÄCHE LAZ

BE - FLÄCHE IG I

ÜBERGEORDNETE FLÄCHE

BAUSTRASSE BEFESTIGT

BAUMAßNAHME

MÖGLICHE UMSCHLAG - / LAGERFLÄCHE (UF / LF)

ENTLADEZONE (EZ)

MÖGLICHE ENTSORGUNGSFLÄCHE (EF)

CONTAINER ENTSORGUNG

HAUSSAMMELSTELLE

MATERIALCONTAINER 10 Fuß

CONTAINER TU / BÜRO

CONTAINER TU / BÜRO / MATERIAL

SANITÄTSCONTAINER

SANITÄRCONTAINER

ZUGANGSKONTROLLCONTAINER

FASSADEN AUFGUß (1,40M X 1,70M)

BAUMSCHUTZ

LKW WARTEZONE

FASSADENGERÜST

TA-GEBÄUDE

ENTWÄSSERUNG

BAUWASSER

TOR ZU-AUSFAHRT

VEREINZELUNGSANLAGE

SCHLEPPKURVENPRÜFUNG

FUGSÄNGERUMLEITUNG

BAUZAUN (DRAHTGITTER)

SICHTSCHUTZ AM PODEST

ZAUN BESTAND

BAUZAUN GESCHLOSSEN (HOLZ)

PERSONENFÜHRUNG BARRIEREFREI EG

PERSONENFÜHRUNG BARRIEREFREI UG

PERSONENFÜHRUNG

SAMMELSTELLE

NOTAUSGANG

STROMVERTEILER

HYDRANT

BAUWASSER ZAPFSTELLE

ZUFAHRT BAUSTELLENVERKEHR

TOR FW ZUGANG

WEGFALL PARKFLÄCHEN 108 Stk.

WEGFALL FAHRRADSTÄNDER 325 Stk.

MÖGL. STELLFLÄCHE FAHRRADSTÄNDER IN KLÄRUNG

KAMERA

Bemessungsfahrzeuge
Sattelzug

Großer LKW

Hinweis

1:500

Logistikphasenplan III
Von Jun. 2024 Bis Nov.2024

Index	Beschreibung / Revision	Datum	Gez.
g	Anmerkungen Parkflächen übernommen	25.07.2022	Bou
h	Anmerkungen Fahrradstellflächen übernommen	02.08.2022	Bou
i	Anmerkungen Fahrradstellflächen / FW-Bewegungsfläche	18.08.2022	Bou
j	Änderung Containeranlage IG2	09.12.2022	Gri
k	Änderung gem. Mail vom 13.09.2022	20.09.2022	Bou
l	Änderung gem. Mail vom 20.09.2022	22.09.2022	Bou
m	Änderung gem. Abstimmungstermin von 18.10.2022	18.10.2022	Bou
n	Änderung Container NH + Mensa	03.02.2023	Mir
o	Änderung Positio Container NH + Mensa + WC & Sani	20.02.2023	Gub
p	Änderung Mobilkran LAZ raus & Bauwasser LAZ übertragen	24.02.2023	Mir
q	Bauphasen an aktuellen TP angepasst	27.07.2023	Mir
r	Einbindung akt. Planung InfraG.	13.09.2023	Mir
s	Anpassung an aktuellen TP	17.01.2024	Mir

Bauvorhaben

DSHS - Gesamt-Campus Baulogistik

Bauherr

BLB NRW
Köln

Fachplaner

Bau- und Liegenschaftsbetrieb
NRW
Köln

Domstraße 55-73
D - 50668 Köln

Planschlüssel

Datum	Projekt	Darstellung	Phase	Index	Gez.
24-01-17	DSHS_Logistikphasenplan_III_index_s				

Blattformat	Maßstab	Datum
DIN A1	1:500	17.01.2024