



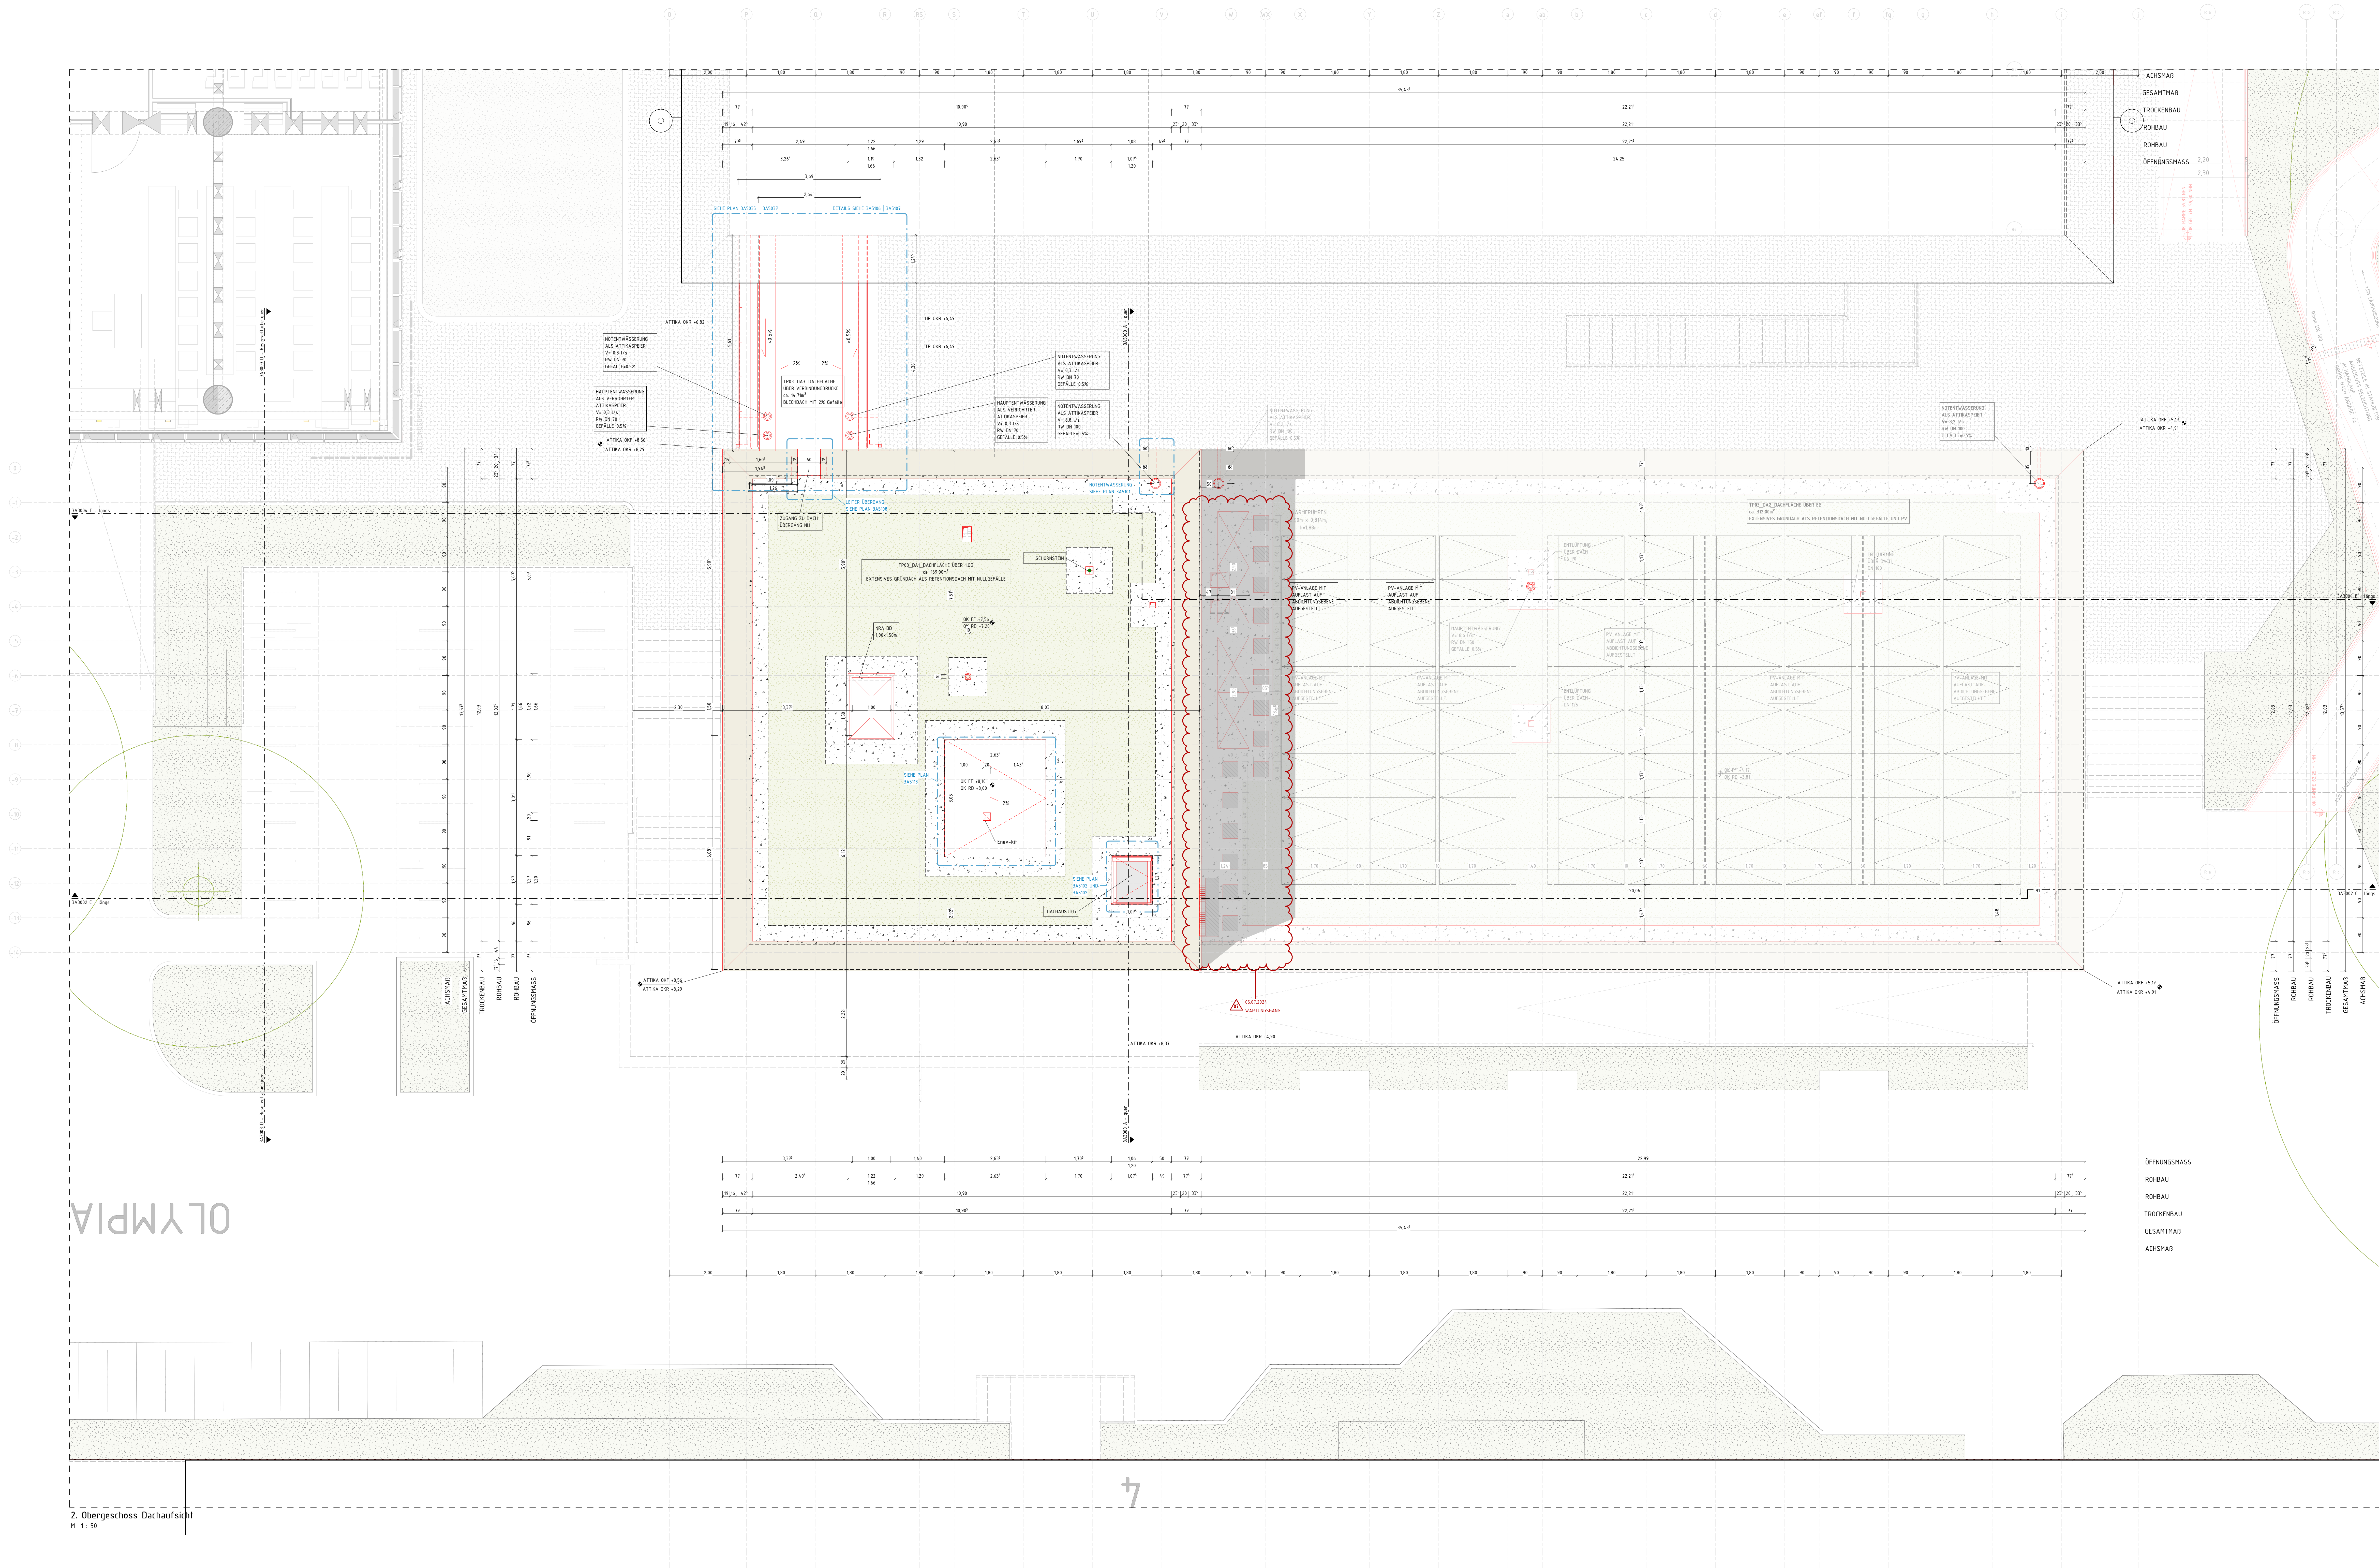

	MAUERWERK	BRH	BRÜSTUNGSHÖHE VON OK FF
	STAHLBETON	UK	UNTERKANTE
	UNBEWEHRTER BETON	OK	OVERKANTE
	BETONFERTIGTEIL	R	ROH
	TROCKENBAU	F	FERTIG
	ESTRICH	FF	FERTIGFUSSBODEN
	TROCKENESTRICH	RF	ROHFFUSSBODEN
	HOLZ	D	DECKE
	DÄMMUNG, WEICH	UZ	UNTERZUG
	DÄMMUNG, HART	RH	ROHHDÖHE (OKFF BIS UK RD)
	ERDBEICH	LH	LICHTE HÖHE (OKFF BIS UK AHd)
	DECKENDURCHBRUCH	####	BRANDSCHUTZLINIE FH
	FUSSBODENDURCHBRUCH	■■■■■	BRANDSCHUTZLINIE FB
	WANDDURCHBRUCH	DI-FH	BAUTEIL (HOCH-) FEUERHEMEND (60) 30
	WANDSCHLITZ	DI-FB	BAUTEIL (HOCH-) FEUERBESTÄNDIG (120) 30
	ELEKTRO	BW	BAUTEIL FEUERBESTÄNDIG - BRANDWAND
	HEIZUNG	BAW	BAUTEIL IN BAUART EINER BRANDWAND
	LÜFTUNG	T-FHw	TÜR MIT FEUERWIDERSTAND (FH/HFH/FB/-RD)
	KÄLTE	T-RD	RAUCHDICHT- UND SELBSTSCHLIEßENDE TÜR
	SANITÄR	T-DS	DICHTSCHLIEßENDE TÜR
	BESTAND/NEU/ABBRUCH/INSTANDSETZEN	T-DSS	DICHT- UND SELBSTSCHLIEßENDE TÜR

SCHLITZ UND DURCHBRUCHPLANUNG SIEHE PLANNÜHMERN
342120 - 342150 (GRUNDRISS) 342100 UND 342150 (GEOMETRIE)
DIESER PLAN GILT NUR IN VERBINDUNG MIT DEN ENTSPRECHENDEN SCHNITTEN, ANSEHTEN UND DETAILZEICHNUNGEN
ALLE MAßE SIND AM BAU ZU PRÜFEN, MAßSTÄBENMITTELN SIND MIT DER BAULEITUNG ZU KLÄREN, FÜR MAßFÄHIGKEIT HÄFTET ALLEN DER AUFTRAGNEHMER, BEI DER BAUAUSFÜHRUNG SIND DIE PLANUNGEN DER FACHGENEURE SOWIE DIE ANGABEN DER SONDERFACHLEUTE ZU BEACHTEN, FERNDETEILS UND AUSFÜHRUNGSZEICHNUNGEN GELTEN NUR MIT GENEHMIGUNGSVERWEH DES ARCHITECTEN, DIE KOORDINIERUNGSPFLICHT DES AUFTRAGNEHMER BLEIBT UNBERÜHRT
ALLE HÖHENANGABEN BEZÜGLICH TÜREN UND BRÜSTUNGEN BEZIEHEN SICH, SOFERN NICHT ANDERS ANGEGEBEN, AUF OKFF. BEI TÜREN IN TROCKENBAUWÄNDEN SIND BAURICHTIGKEIT ANGEGEBEN, IN MASSIVWÄNDEN DIE ERDFORMULIEREN ROHBAUOFFENKUNEN
SÄMTLICHE HAUSTECHNIKKURZBRÜCHE IN DECKEN UND WÄNDEN SIND NACH DER INSTALLATION UNTER BEACHTUNG DER JEWEILIGEN FEUERSCHUTZANFORDERUNGEN DES BAUTEILES GEMÄß DIN 4102 ZU SCHLIESSEN, BEI DER LAGE UND GRÖßE DER DURCHBRÜCHE IST DIE AUSFÜHRUNGSPLANUNG DER HAUSTECHNIK ZU BEACHTEN, DER ENBAU VON NOTWENDIGEN FEUERSCHUTZAPPARATEN IST NUR MIT ZULASSUNGEN AUCH FÜR ALLE ANGRENZENDE BAUTEILE ZU KLÄREN
ALLE SICHTBLEIBENDE BETONMISCHUNG/-GÜTE HERZUSTELLEN, SOFERN KEINE ENGELEISTEN BZW. DREKANTLEISTEN GEFORDERT WERDEN, HÜßEN DIESE BAUTEILE SCHARPKANTIG BETONNIERT WERDEN, AUF EINE AUSREICHENDE FUGENSTÄRKE DER SCHALUNG IST DESHALB BESONDERE ZU ACHTEN, ALLE AUSGESCHALTEN BAUTEILE MÜßEN VOR VERSCHÜTTUNG UND BESCHÄDIGUNG WÄHREND DES WEITEREN BAUFORTSCHRITTES GESCHÜTZT WERDEN, SICHTBETONBELÄGE WIE Z.B. BEI FERTIGTEILTREPPEN MÜßEN DURCH EINE BELEGHARE VERSCHÄLUNG ABGEDECKT WERDEN.

05.07.2024	MAL	Änderungen: Sauberlaufmatte, Bodenspiegel			07
23.05.2024	JLH	SuD Planung, Dieseltank. Allgemeine Änderungen			06
25.04.2024	PP	Verschönerung Brücke NH			05
19.04.2024	MAL	Änderungen: Treppen, Stütze EG+OG, 2 UG, Wände EG			04
14.02.2024	MA	Änderung der Ausschreibung der PV-Anlage			03
06.02.2024	JLH	Altzirkhöhe, Übergang NH, Treppenaugie, Duschen			02
29.09.2023	JLH	Fassade nach MW-Maß, Gang NH, Mediengang, Kesselhaus			01
Datum:	Bearbeiter(in):	geprüft:	Vermerk:		Index:

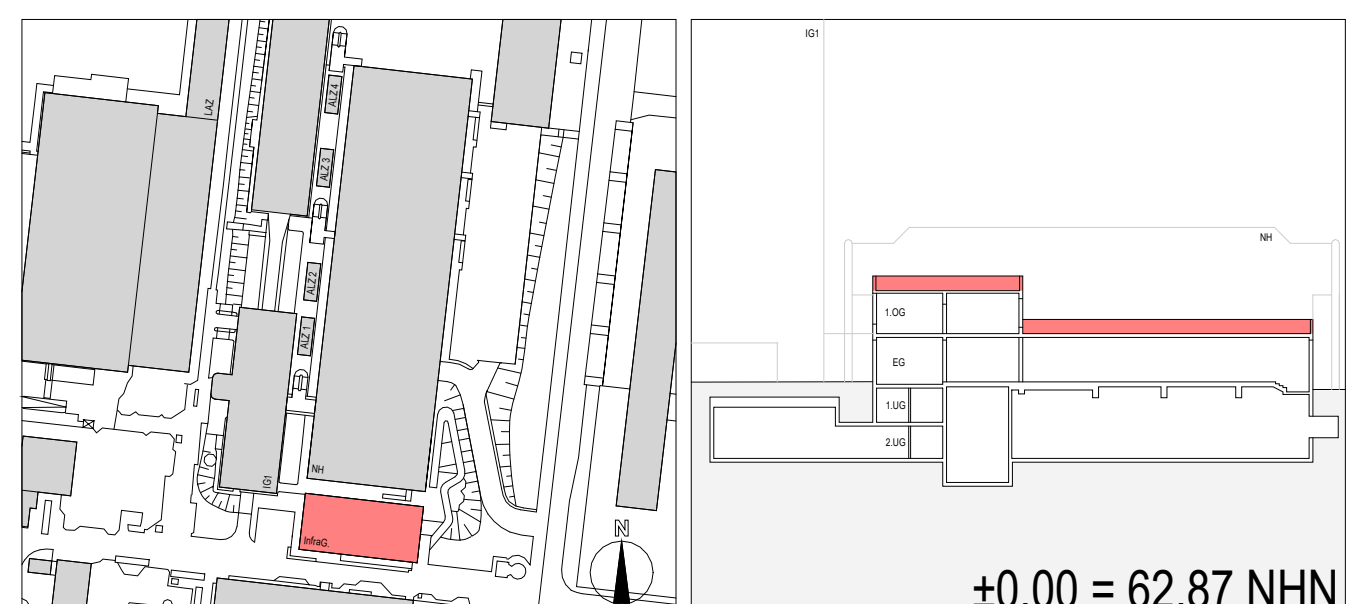

Bau- und Liegenschaftsbetrieb NRW

Bauher(in):
Bau- und Liegenschaftsbetrieb NRW
Nutzer / Mieter(in):
Deutsche Sporthochschule Köln

Dornstraße 55-73
D - 50668 Köln
Telefon: +49 221 35660-0
Telefax: +49 221 35660-999
E-Mail: k.poststelle@blb.nrw.de
Internet: www.blb.nrw.de

Projekt: 15-12-2044-09-001 Wirtschaftseinheit / Liegenschaft: WE2044 Objekt / Bauwerk / Gebäude: GE0025	Modernisierung und Sanierung IG I - 2.0 Wirtschaftseinheit - Liegenschaftsbezeichnung Infrastrukturgebäude Objekt-Bauwerk-Gebäudebezeichnung	Bauher / Trä: TP03 Gezeichnet / Angelegt: DA Planmatt: Grundriss
Planzeichnung/Grundriss Grundriss: Dachaufsicht	Datum: 2024_PAR_5_IG_1_P03_DAC_01_342000-Dachaufsicht	Gezeichnet: 20.08.2023 UK Par: 519 Bau- und Liegenschaftsbetrieb
Gezeichnet: 20.08.2023 UK Par: 519 Bau- und Liegenschaftsbetrieb	Planmatt: Grundriss	Ausführungsplanung (A) Hochbau Bauh.: 342000 Maststab: 1:50 Datum: 08.08.2024 Index: 07