

- 1  
Neigungen, Krümmungsbild, Überhöhung
- 2  
Lageskizze
- 3  
vorh. Oberbauanordnung
- 4  
Rückbau
- 5  
Schutzschichten, Untergrundverbesserung, Planumsherstellung
- 6  
neue Oberbauanordnung
- 7  
Oberbauarbeiten

GE

SE

SW
- 8  
Gleis- und Weichenisolierung
- 9  
Arbeiten an der Befüllung


Bettungsreinigung

Bettungserneuerung
- 10  
Stopf- und Richtarbeiten

Verdichtungsstopfung 1+2 Stabilisierung

Anschlussstopfung
- 11  
Schienenband, Schweißungen, Laschen

Spannungsausgleich gem. RIL 824-5010
- 12  
Entwässerungsanlagen, Kabeltiefbau und sonstiges
- 13  
Rand- und Rangierwege

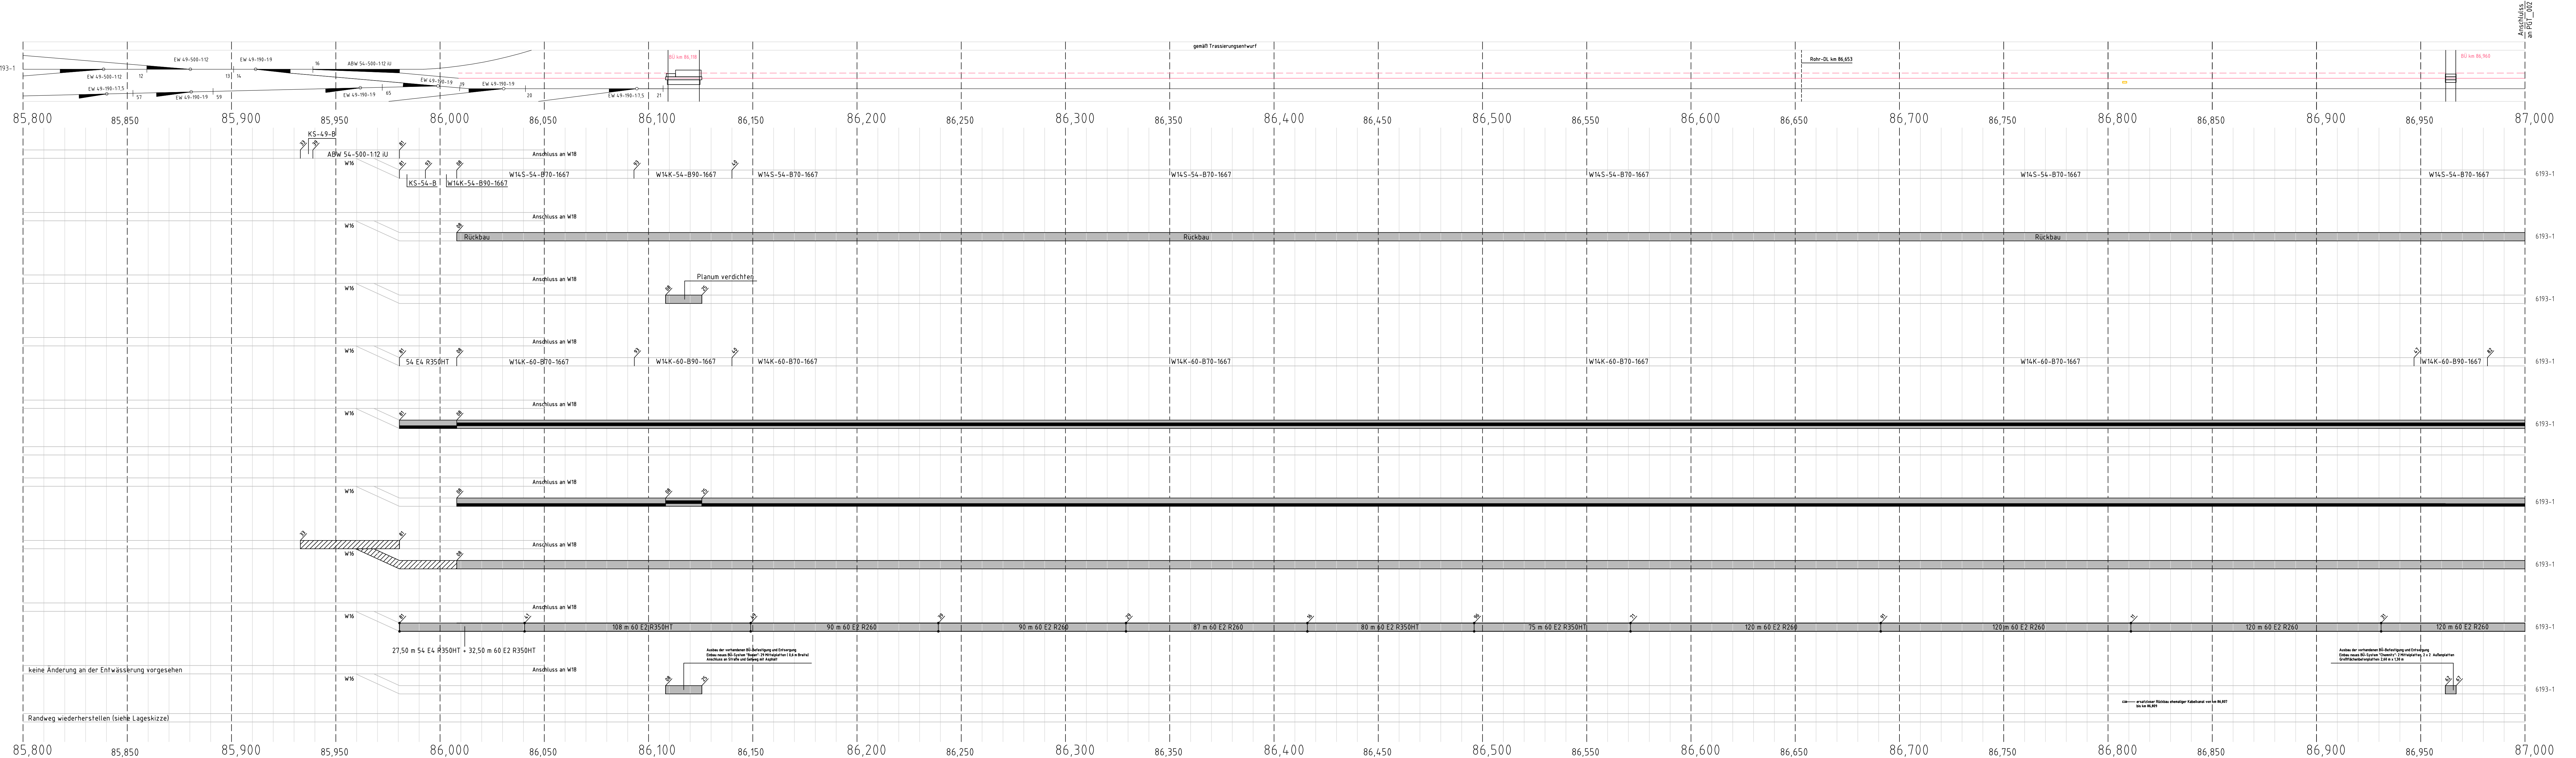

**Gleisbelastung**  
6193-1 z = 30.000 Lt/d

**Geschwindigkeiten**  
6193-1 v<sub>max</sub> = 100 km/h

- Legende**
- BE / BR / VP Bettungs Erneuerung / Bettungsreinigung / Verlegplanum
  - GE / GA Gleiserneuerung / Gleisauswechslung
  - SIE / SIA Schienen Erneuerung / Schienenauswechslung
  - SW Schwellenwechsel
  - GeoS Gleiserneuerung ohne Schiene
- Wanderschutz**
- Isolierstoß
  - Randweg
  - Schweißungen im Gleis
  - Schweißungen in Weiche

Index: Änderungen bzw. Ergänzungen		Name:		Datum:	
Prüfvermerke					
die Übereinstimmung der Zeichnung mit der Ausführung bestätigt: für den Auftraggeber: Ort, Datum, Unterschrift			Freigabe zur bautechnischen Prüfung Ort, Datum, Unterschrift		
für die DB InfraGO: Ort, Datum, Unterschrift			Prüfungsebene		
Interoperabilität geprüft (benannte Stelle), Name			geprüft / genehmigt		
Datum			geprüft / genehmigt		
Datum			geprüft / genehmigt		
Datum			geprüft / genehmigt		
Eisenbahn-Bundesamt			gleichgestellt mit Prüfvermerk		
Datum			geprüft / genehmigt		
Freigabe der Ausführungsunterlagen mit Regelungen durch den BVB			DB InfraGO		
Freigabe-Nr.: .....			Ort, Datum, Unterschrift (BVB)		
Genehmigung zur Bauausführung			Ort, Datum, Unterschrift		
Auftrag-Nr.: T.016086007					
gilt auch für Ausschreibung					
Planverfasser: DB InfraGO Region Ost VfW-Obj-30 Grenzstraße 55-56 13089 Berlin Berlin, 22.10.2025 Ort, Datum, Unterschrift Projektstellung		DB InfraGO		Anlage: 3.3	
Bauherr: DB InfraGO Region Ost Netz-Centrus Verschauer Str. 65 13089 Cottbus		DB InfraGO		Plan-Nr.: AP_0B_PGT_001	
DB InfraGO Region Ost Netz-Centrus Verschauer Str. 65 13089 Cottbus		DB InfraGO Region Ost Netz-Centrus Verschauer Str. 65 13089 Cottbus		Planungsphase: Ausführungsplanung	
Hafslab		Hafslab		Planzeichen: 420 x 1730 mm	
1:1000		1:1000		Einwirkungs (Lastmodell)	
Plan der Gleis- und Tiefbauarbeiten km 85,800 - km 87,000		Plan der Gleis- und Tiefbauarbeiten km 85,800 - km 87,000		DB REF	
Gleiserneuerung Lübbenau-Bischdorf (2026)					
Strecke 6193 Lübbenau - Senftenberg					
Strecke		Bauteilnummer		Brückennr.	
Strecke		Kilometer		Kennzahl	
x		x		Barcode	