

- 1

Neigungen, Krümmungsbild, Überhöhung
- 2

Lageskizze
- 3

vorh. Oberbauanordnung
- 4

Rückbau
- 5

Schutzschichten, Untergrundverbesserung, Planumsherstellung
- 6

neue Oberbauanordnung
- 7

Oberbauarbeiten

GE

SiE

SW
- 8

Gleis- und Weichenisolierung
- 9

Arbeiten an der Bettung

Bettungsreinigung

Bettungserneuerung
- 10

Stopf- und Richtarbeiten

Verdichtungsstopfung, 1.+2. Stabilisierung


Anschlußstopfung
- 11

Schienenband, Schweißungen, Laschen

Spannungsausgleich gem. Rlt 824.5010
- 12

Entwässerungsanlagen, Kabeltiefbau und sonstiges
- 13

Rand- und Rangierwege

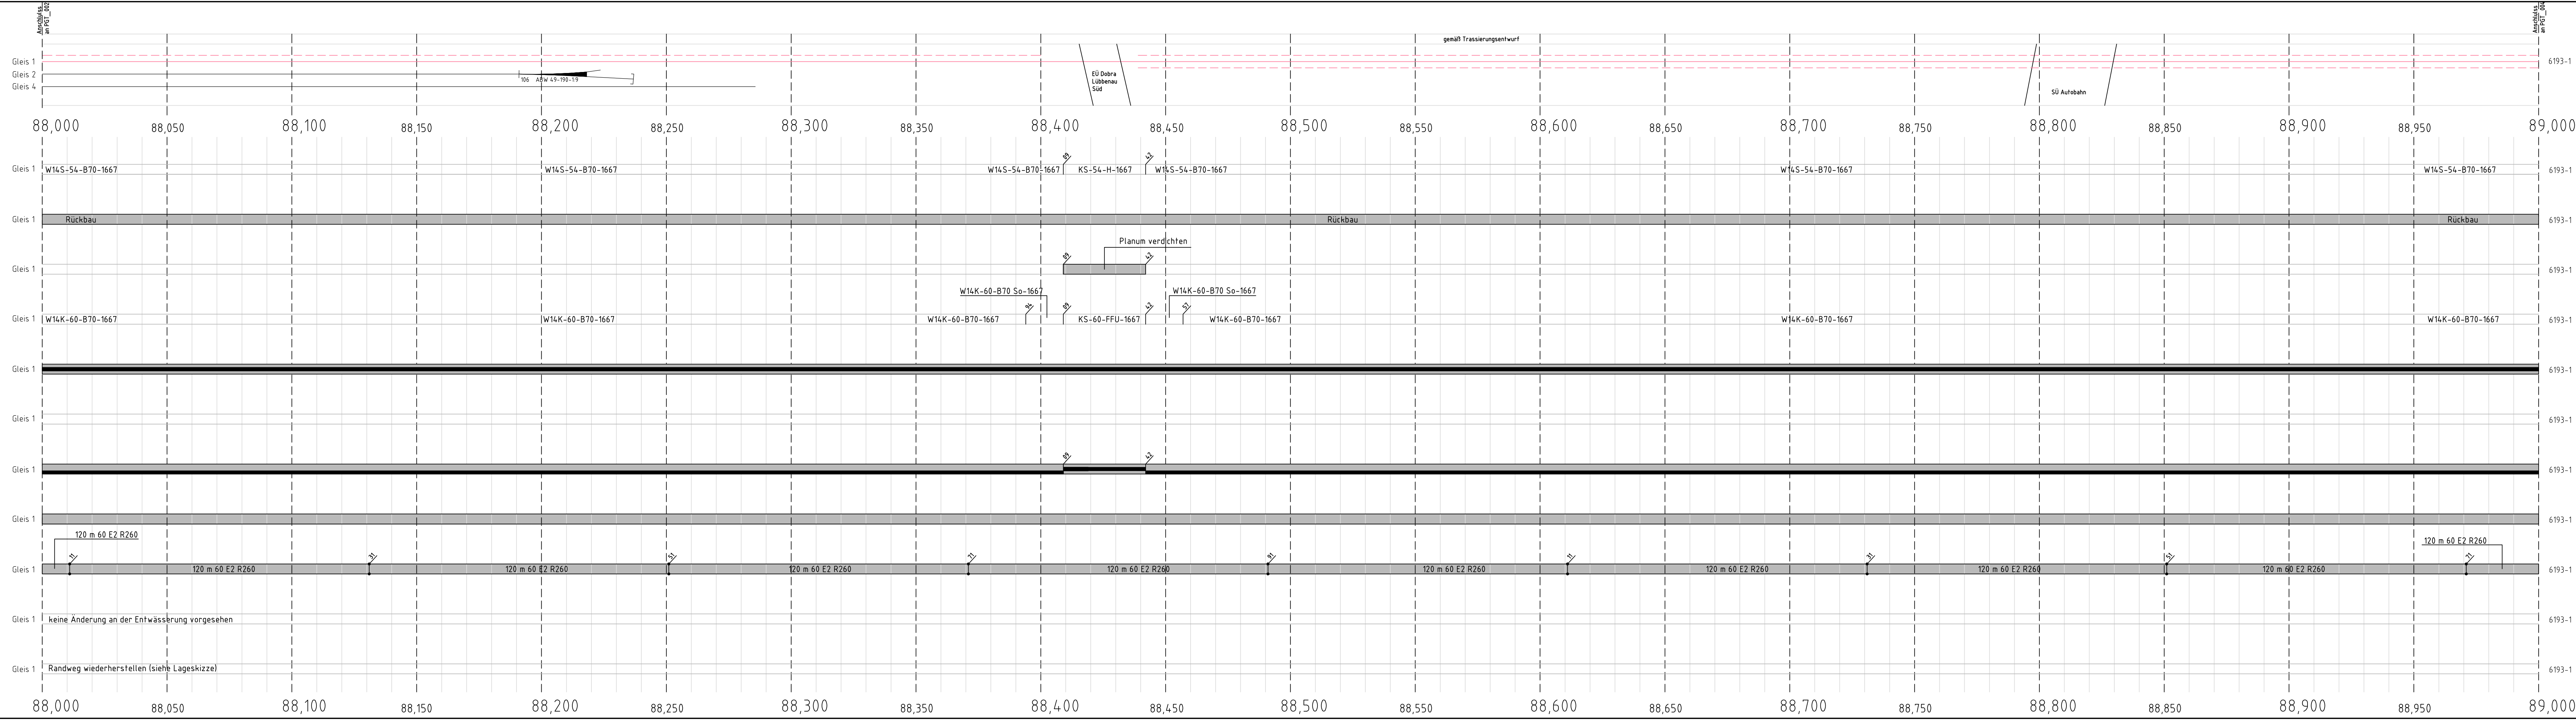

**Gleisbelastung**  
6193-1       $\geq 30.000 \text{ Lt/d}$

**Geschwindigkeiten**  
6193-1       $v_{\max} = 100 \text{ km/h}$

**Legende**  
BE / BR / VP      Bettungserneuerung / Bettungsreinigung / Verlegplanum  
GE / GA      Gleiserneuerung / Gleisauswechslung  
SiE / SiA      Schienenerneuerung / Schienenauswechslung  
SW      Schwellenwechsel  
GEoS      Gleiserneuerung ohne Schiene

**Legende**  
 Wanderschutz  
 Isolierstoß  
 Randweg  
 Schweißungen im Gleis  
 Schweißungen in Weiche

Index: Änderungen bzw. Ergänzungen		Name:		Datum:	
Prüfvermerke					
die Übereinstimmung der Zeichnung mit der Ausführung bestätigt: für den Auftragnehmer: Ort, Datum, Unterschrift		Freigabe zur bautechnischen Prüfung Ort, Datum, Unterschrift			
für die DB InfraGO Ort, Datum, Unterschrift		Prüfingenieur			
Datum		geprüft / genehmigt			
Datum		geprüft / genehmigt			
Datum		geprüft / genehmigt			
Eisenbahn-Bundesamt		gleichgestellt mit Prüfexemplaren		geprüft / genehmigt	
		Datum			
		Freigabe der Ausführungsunterlagen mit Regelungen durch den BVB		DB InfraGO	
		Freigabe-Nr.: .....			
		Ort, Datum, Unterschrift (BVB)			
		Genehmigung zur Bauausführung			
		Ort, Datum, Unterschrift			
		Auftrag-Nr.: T.016086007			
gilt auch für Ausschreibung		Planverfasser: DB InfraGO Region Ost V.i.w.-O-P 32 Granitzstraße 55-56 13189 Berlin Berlin, 22.10.2025 gez. i.A. Marschelke Ort, Datum, Unterschrift		Anlage: 3.3	
		DB InfraGO		Datum	
		DB InfraGO		Name	
		DB InfraGO		gez.	
		DB InfraGO		Curcudel	
		DB InfraGO		bearb.	
		DB InfraGO		Marschelke	
		DB InfraGO		gepr.	
		DB InfraGO		Eben	
Bauherr:		DB InfraGO		Plan-Nr.: AP_OB_PGT_003	
DB InfraGO Region Ost Netz Cottbus Vetschauer Str. 65 83046 Cottbus		DB InfraGO Region Ost V.i.w.-O-P 321 Granitzstraße 55-56 13189 Berlin		Planungsphase: Ausführungsplanung	
				Planzeichen:	
				Blattgr.: 297 x 1540 mm	
Maßstab		Plan der Gleis- und Tiefbauarbeiten km 88,000 - km 89,000		Einwirkungen (Lastmodelle):	
1:1000				DB REF	
Gleiserneuerung Lützenau-Bischdorf (2026)					
Strecke: Strecke 6193 Lützenau - Senftenberg					
Strecke		Bauwerksnummer		Brückennr.	
Strecke		Kilometer		Kennzahl	
x		x		Barcode	