

- 1
Neigungen, Krümmungsbild, Überhöhung
- 2
Lageskizze
- 3
vorh. Oberbauanordnung
- 4
Rückbau
- 5
Schutzschichten, Untergrundverbesserung, Planumsherstellung
- 6
neue Oberbauanordnung
- 7
Oberbauarbeiten

GE

SfE

SW
- 8
Gleis- und Weichenisolierung
- 9
Arbeiten an der Bettung


Bettungsreinigung

Bettungsenerneuerung
- 10
Stoß- und Richtarbeiten

Verdichtungsstopfung, 1-2, Stabilisierung

Anschlußstopfung
- 11
Schienenband, Schweißungen, Laschen

Spannungsausgleich gem. Rlt. 824.5010
- 12
Entwässerungsanlagen, Kabeltiefbau und sonstiges
- 13
Rand- und Rangierwege

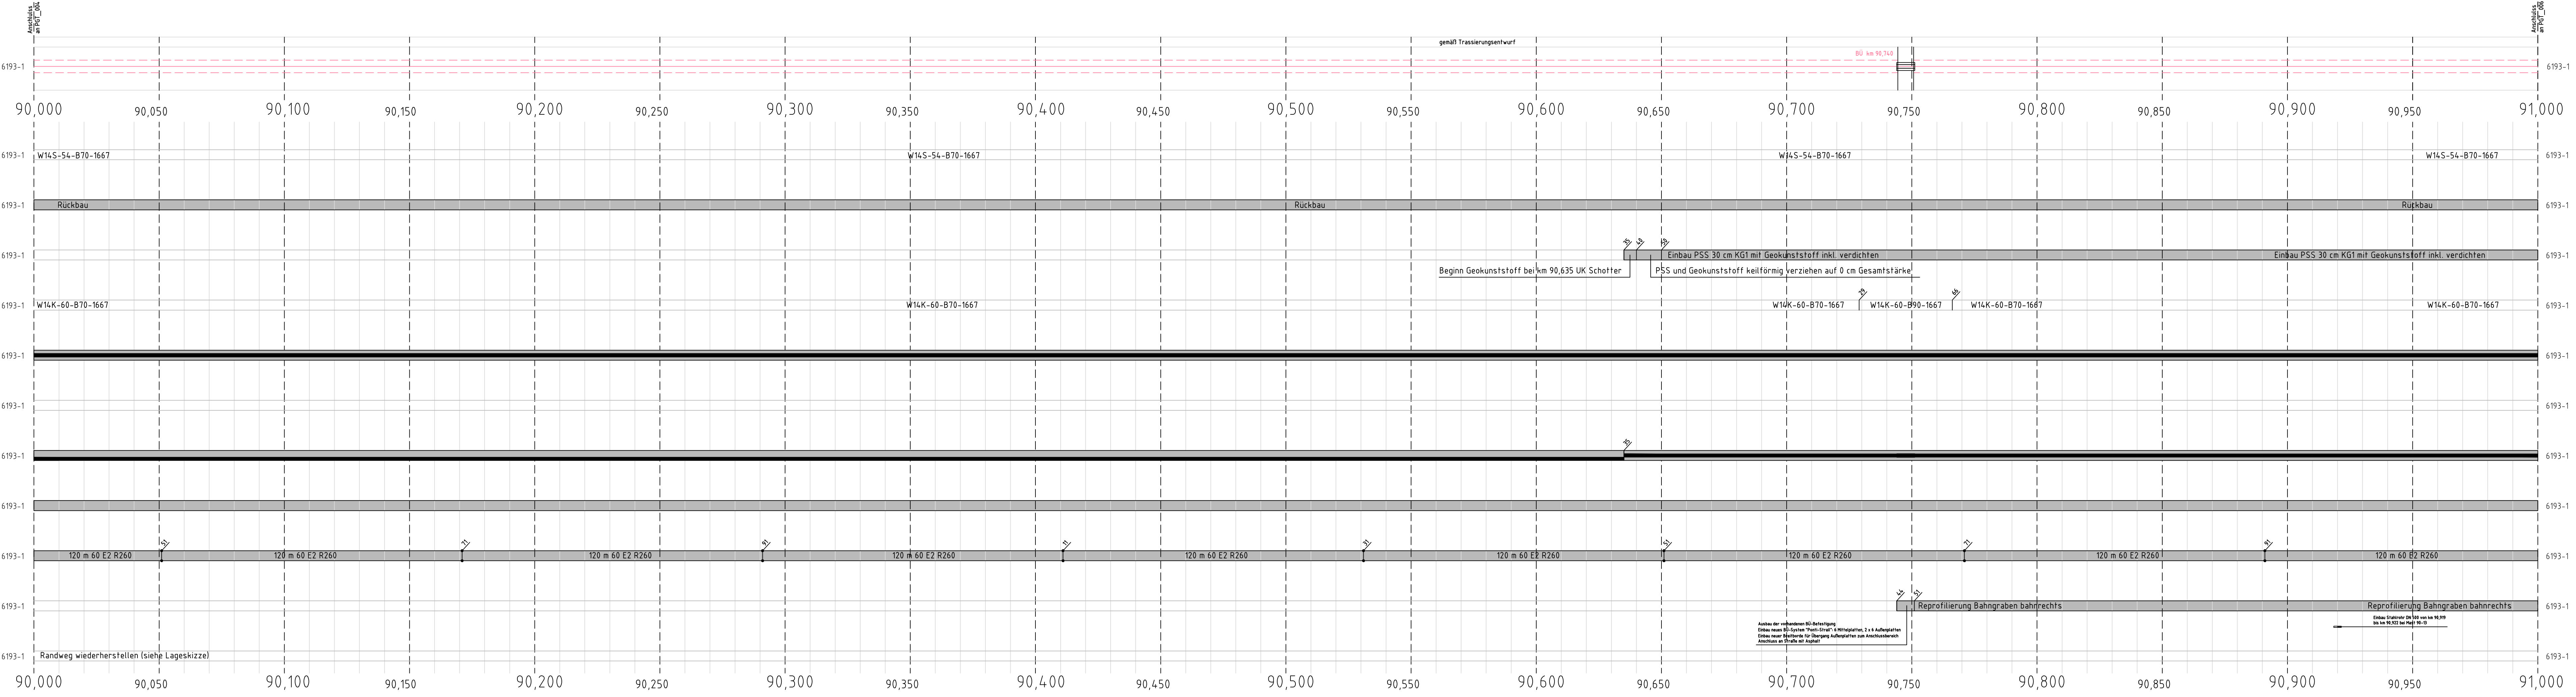

Gleisbelastung
6193-1 $\geq 30.000 \text{ Lt/d}$

Geschwindigkeiten
6193-1 $v_{\text{max}} = 100 \text{ km/h}$

Legende

BE / BR / VP Bettungsenerneuerung / Bettungsreinigung / Verlegungsplan
GE / GA Gleiserneuerung / Gleisauswechslung
SfE / SfA Schienenenerneuerung / Schienenauswechslung
SW Schwellenwechsel
GEoS Gleiserneuerung ohne Schiene

 Wanderschutz
 Isolierstoß
 Randweg
 Schweißungen im Gleis
 Schweißungen in Weiche

Index: Änderungen bzw. Ergänzungen		Name:		Datum:	
Prüfvermerke					
die Übereinstimmung der Zeichnung mit der Ausführung bestätigt: für den Auftragnehmer: Ort, Datum, Unterschrift			Freigabe zur bautechnischen Prüfung Ort, Datum, Unterschrift		
für die DB InfraGO Ort, Datum, Unterschrift			Prüfingenieur		
Datum			geprüft / genehmigt		
Datum			geprüft / genehmigt		
Datum			geprüft / genehmigt		
Datum Eisenbahn-Bundesamt			gleichgestellt mit Prüfexemplaren Datum Freigabe der Ausführungsunterlagen mit Regelungen durch den BVB		
			Freigabe-Nr.: Ort, Datum, Unterschrift (BVB) Genehmigung zur Bauausführung Ort, Datum, Unterschrift		
			Auftrag-Nr.: T.016086007		
gilt auch für Ausschreibung			Anlage: 3.3		
Planverfasser: DB InfraGO Region Ost VfW-O-P 32 Granitzstraße 55-56 13189 Berlin Berlin, 22.10.2025 gez. i.A. Marschke Ort, Datum, Unterschrift			Datum Name gez. 10/2025 Curcudel bearb. 10/2025 Marschke gepr. 01/2026 Emen		
Bauehr: DB InfraGO Region Ost Netz Cottbus VfW-O-P 321 Vorschauer Str. 65 63048 Cottbus			Plan-Nr.: AP_OB_PGT_005		
DB InfraGO Region Ost VfW-O-P 321 Granitzstraße 55-56 13189 Berlin			Planungsphase: Ausführungsplanung Planzeichen: Blattgr.: 297 x 1540 mm Einwirkungen (Lastmodelle): DB REF		
Maßstab 1:1000			Plan der Gleis- und Tiefbauarbeiten km 90,000 – km 91,000		
Gleiserneuerung Lübbenau-Bischdorf (2026)					
Strecke: Strecke 6193 Lübbenau – Senftenberg					
Bauwerksnummer		Brückennr.		Barcode	
Strecke	Kilometer	Kennzahl			
x		x			