


Regelquerschnitt

Bk 1,8

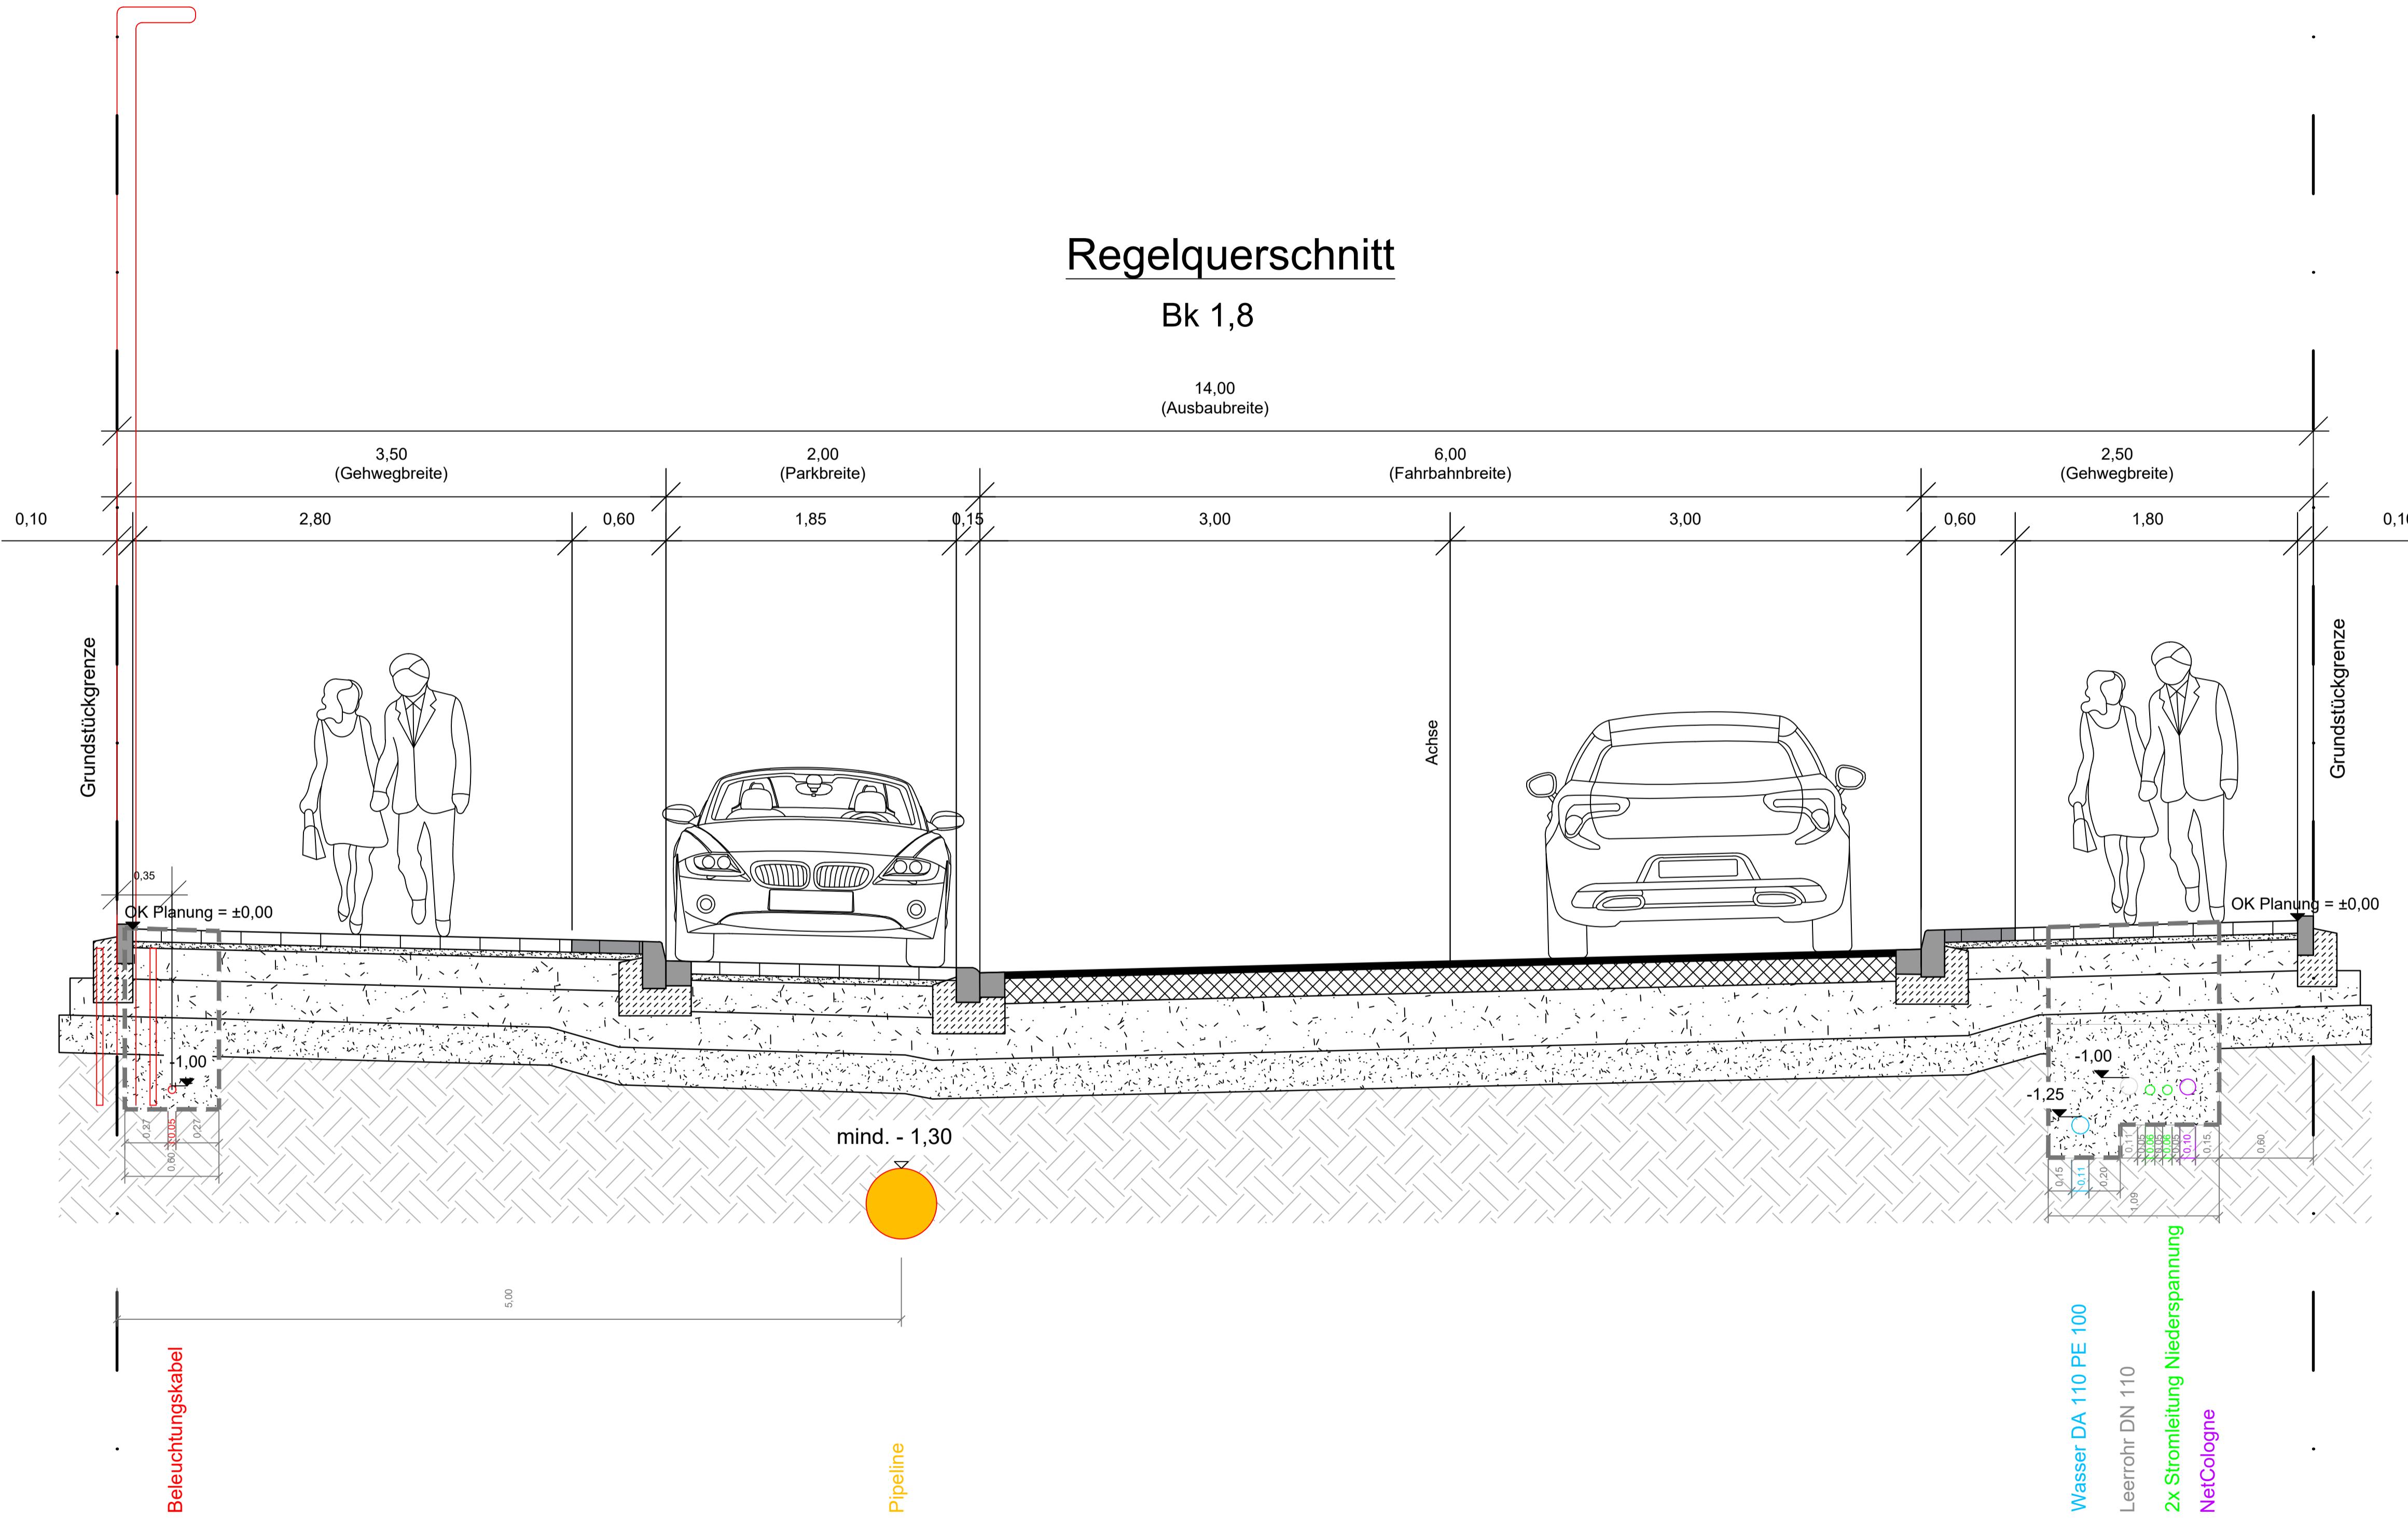

AUSSCHREIBUNG



Helmert & Bongartz GmbH
Gesellschaft für Ingenieurplanung,
Tiefbau und Umwelt

Zeithstraße 298, 53721 Siegburg
Tel.: 02241 / 14 64 03 - 0 info@hebo-ing.de
Fax: 02241 / 14 64 03 - 9 www.hebo-ing.de

Plangrundlage: Lageplan des Büro
Austerschmidt, vom 29.01.2024

Höhensystem:
Koordinatensystem:

Auftraggeber:



Bildungspark Urfeld
Erschließung

AZ: 240404

08.11.2025 19:07:09