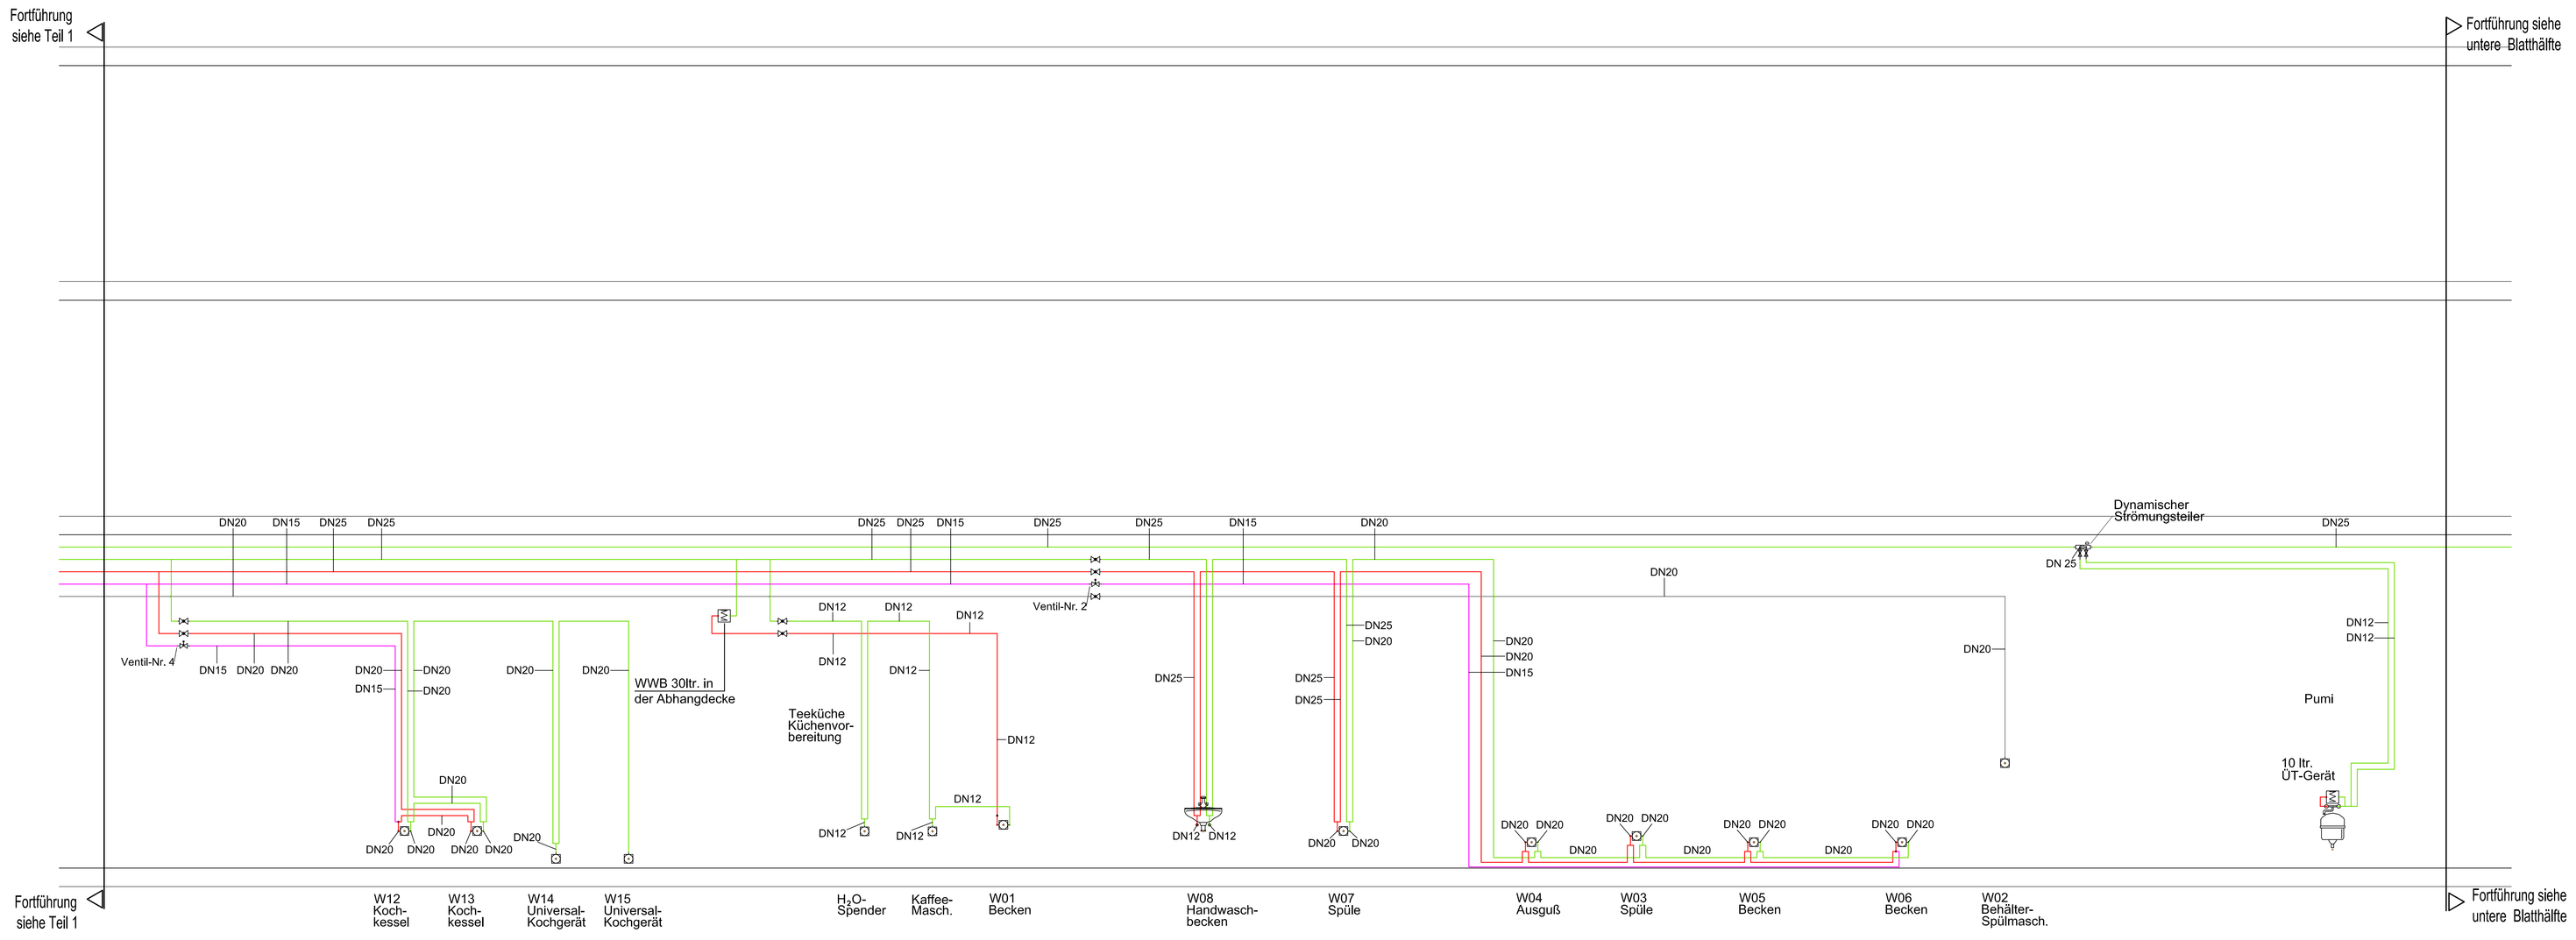
Fortführung siehe Teil 1
Fortführung siehe untere Blatthälfte
DN20 DN15 DN25 DN25
Ventil-Nr. 4
DN15 DN20 DN20
DN20 DN15 DN20 DN20 DN20 DN20 DN20 DN20 DN20 DN20 DN20
DN20 DN20
WWB 30ltr. in der Abhangdecke
DN25 DN25 DN15 DN25 DN25 DN15 DN20
Ventil-Nr. 2
DN12 DN12 DN12 DN12 DN12 DN12 DN12 DN12 DN12 DN12 DN12
Teeküche Küchenvor-bereitung
DN25 DN25 DN25 DN25 DN20 DN20 DN20 DN20 DN15 DN20 DN20 DN20 DN20 DN20 DN20 DN20 DN20 DN20