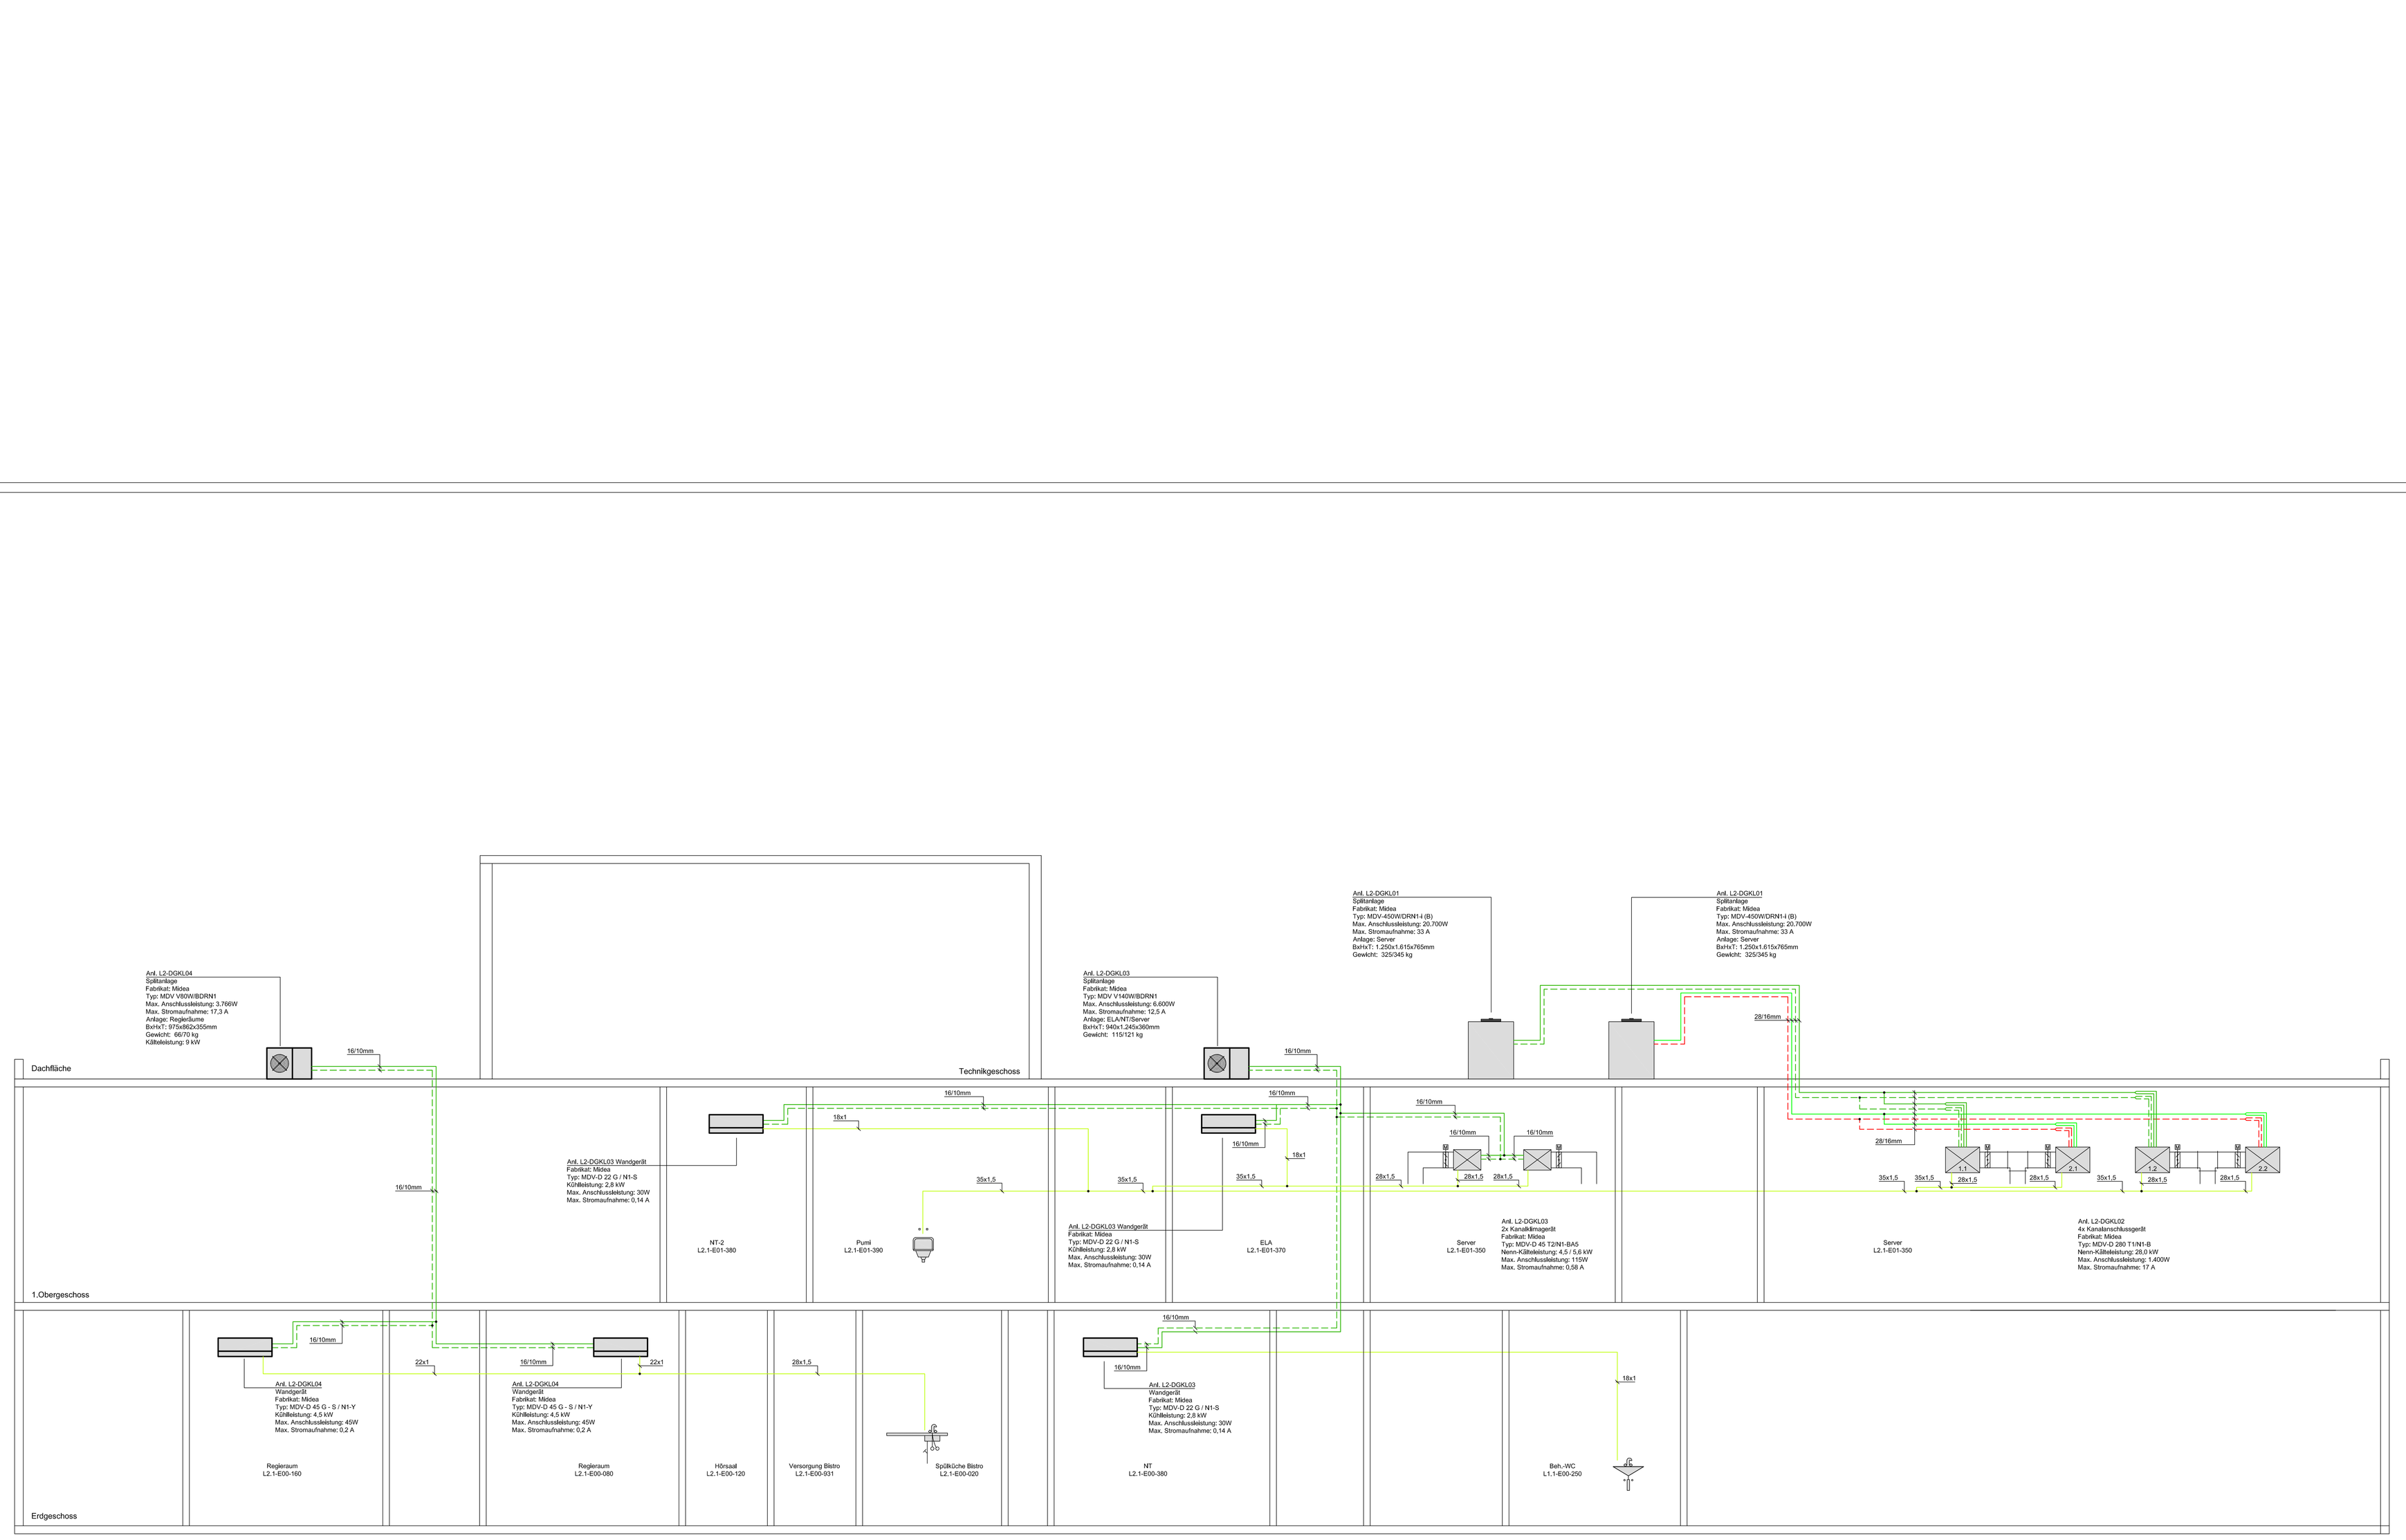

Legende

Kaltwasser Vorlauf
Kaltwasser Rücklauf
Kondensat

- Pumpe
- Absperrventil
- Absperrklappe
- Rückschlagklappe
- Regulierventil mit Meßanschlüssen
- Sicherheitsventil
- Motor-Durchgangsventil
- Motor-Dreiwegeventil
- Motor-Absperrklappe
- Druckminderventil
- Kappenventil
- Kompensator
- Entleerung
- Ventil (federbelastet)
- Strömungswächter
- Schmutzfänger
- Wärmemengenzähler
- Wärmeübertrager
- Thermometer/Anzeige
- Thermometer für Reglung
- Manometer/Anzeige
- PDI Differenzdruckmessung
- STB Sicherheitstemperaturbegrenzer
- SDB Sicherheitsdruckbegrenzer
- PDA Differenzdruckmesser mit Alarm (Aufschaltung auf GA)
- Pm Min.-Druckmesser
- PDG Differenzdruckgeber
- Rohrtrenner
- STÜ Strömungswächter
- VC Durchflussmesser mit Regelfunktion

±0.00 = 78,20 ü. NHN

Änderungen: Fa.Rehms