



Strangschema Sanitär L3

 

Anschluß siehe Punkt A

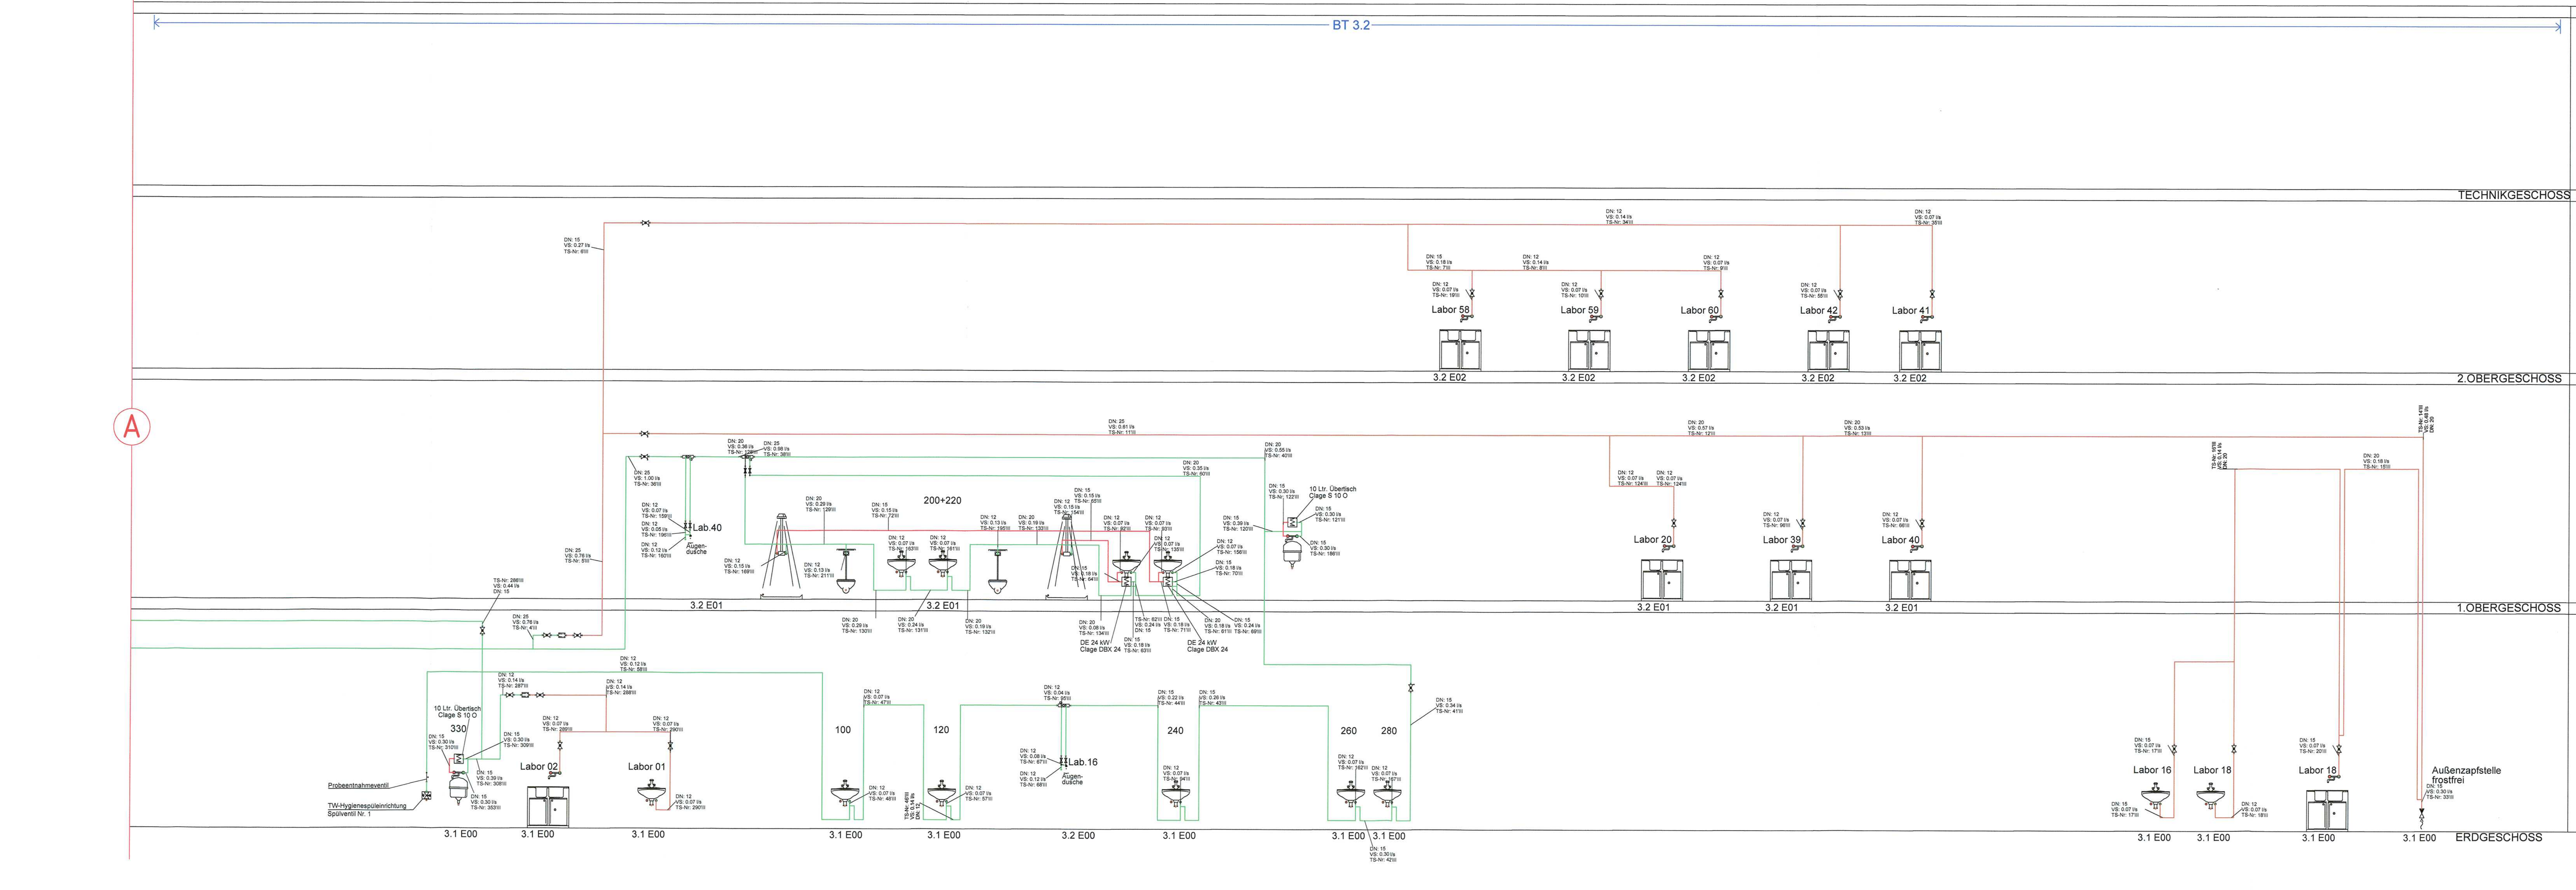

**Legende Sanitär**

Schutzwasser Grundleitung	Regenwasser Grundleitung	Regenwasser Drainage	Regenwasser	Entlüftungspiegel	Trinkwasser kalt WPC	Trinkwasser warm WPC	Laborwasser kalt WPC	Schutzwasser Druckleitung	Entlüftung Wasser	Druckluft	Kondensatleitung



**Projektdaten**


**Geplante Ausführung**

