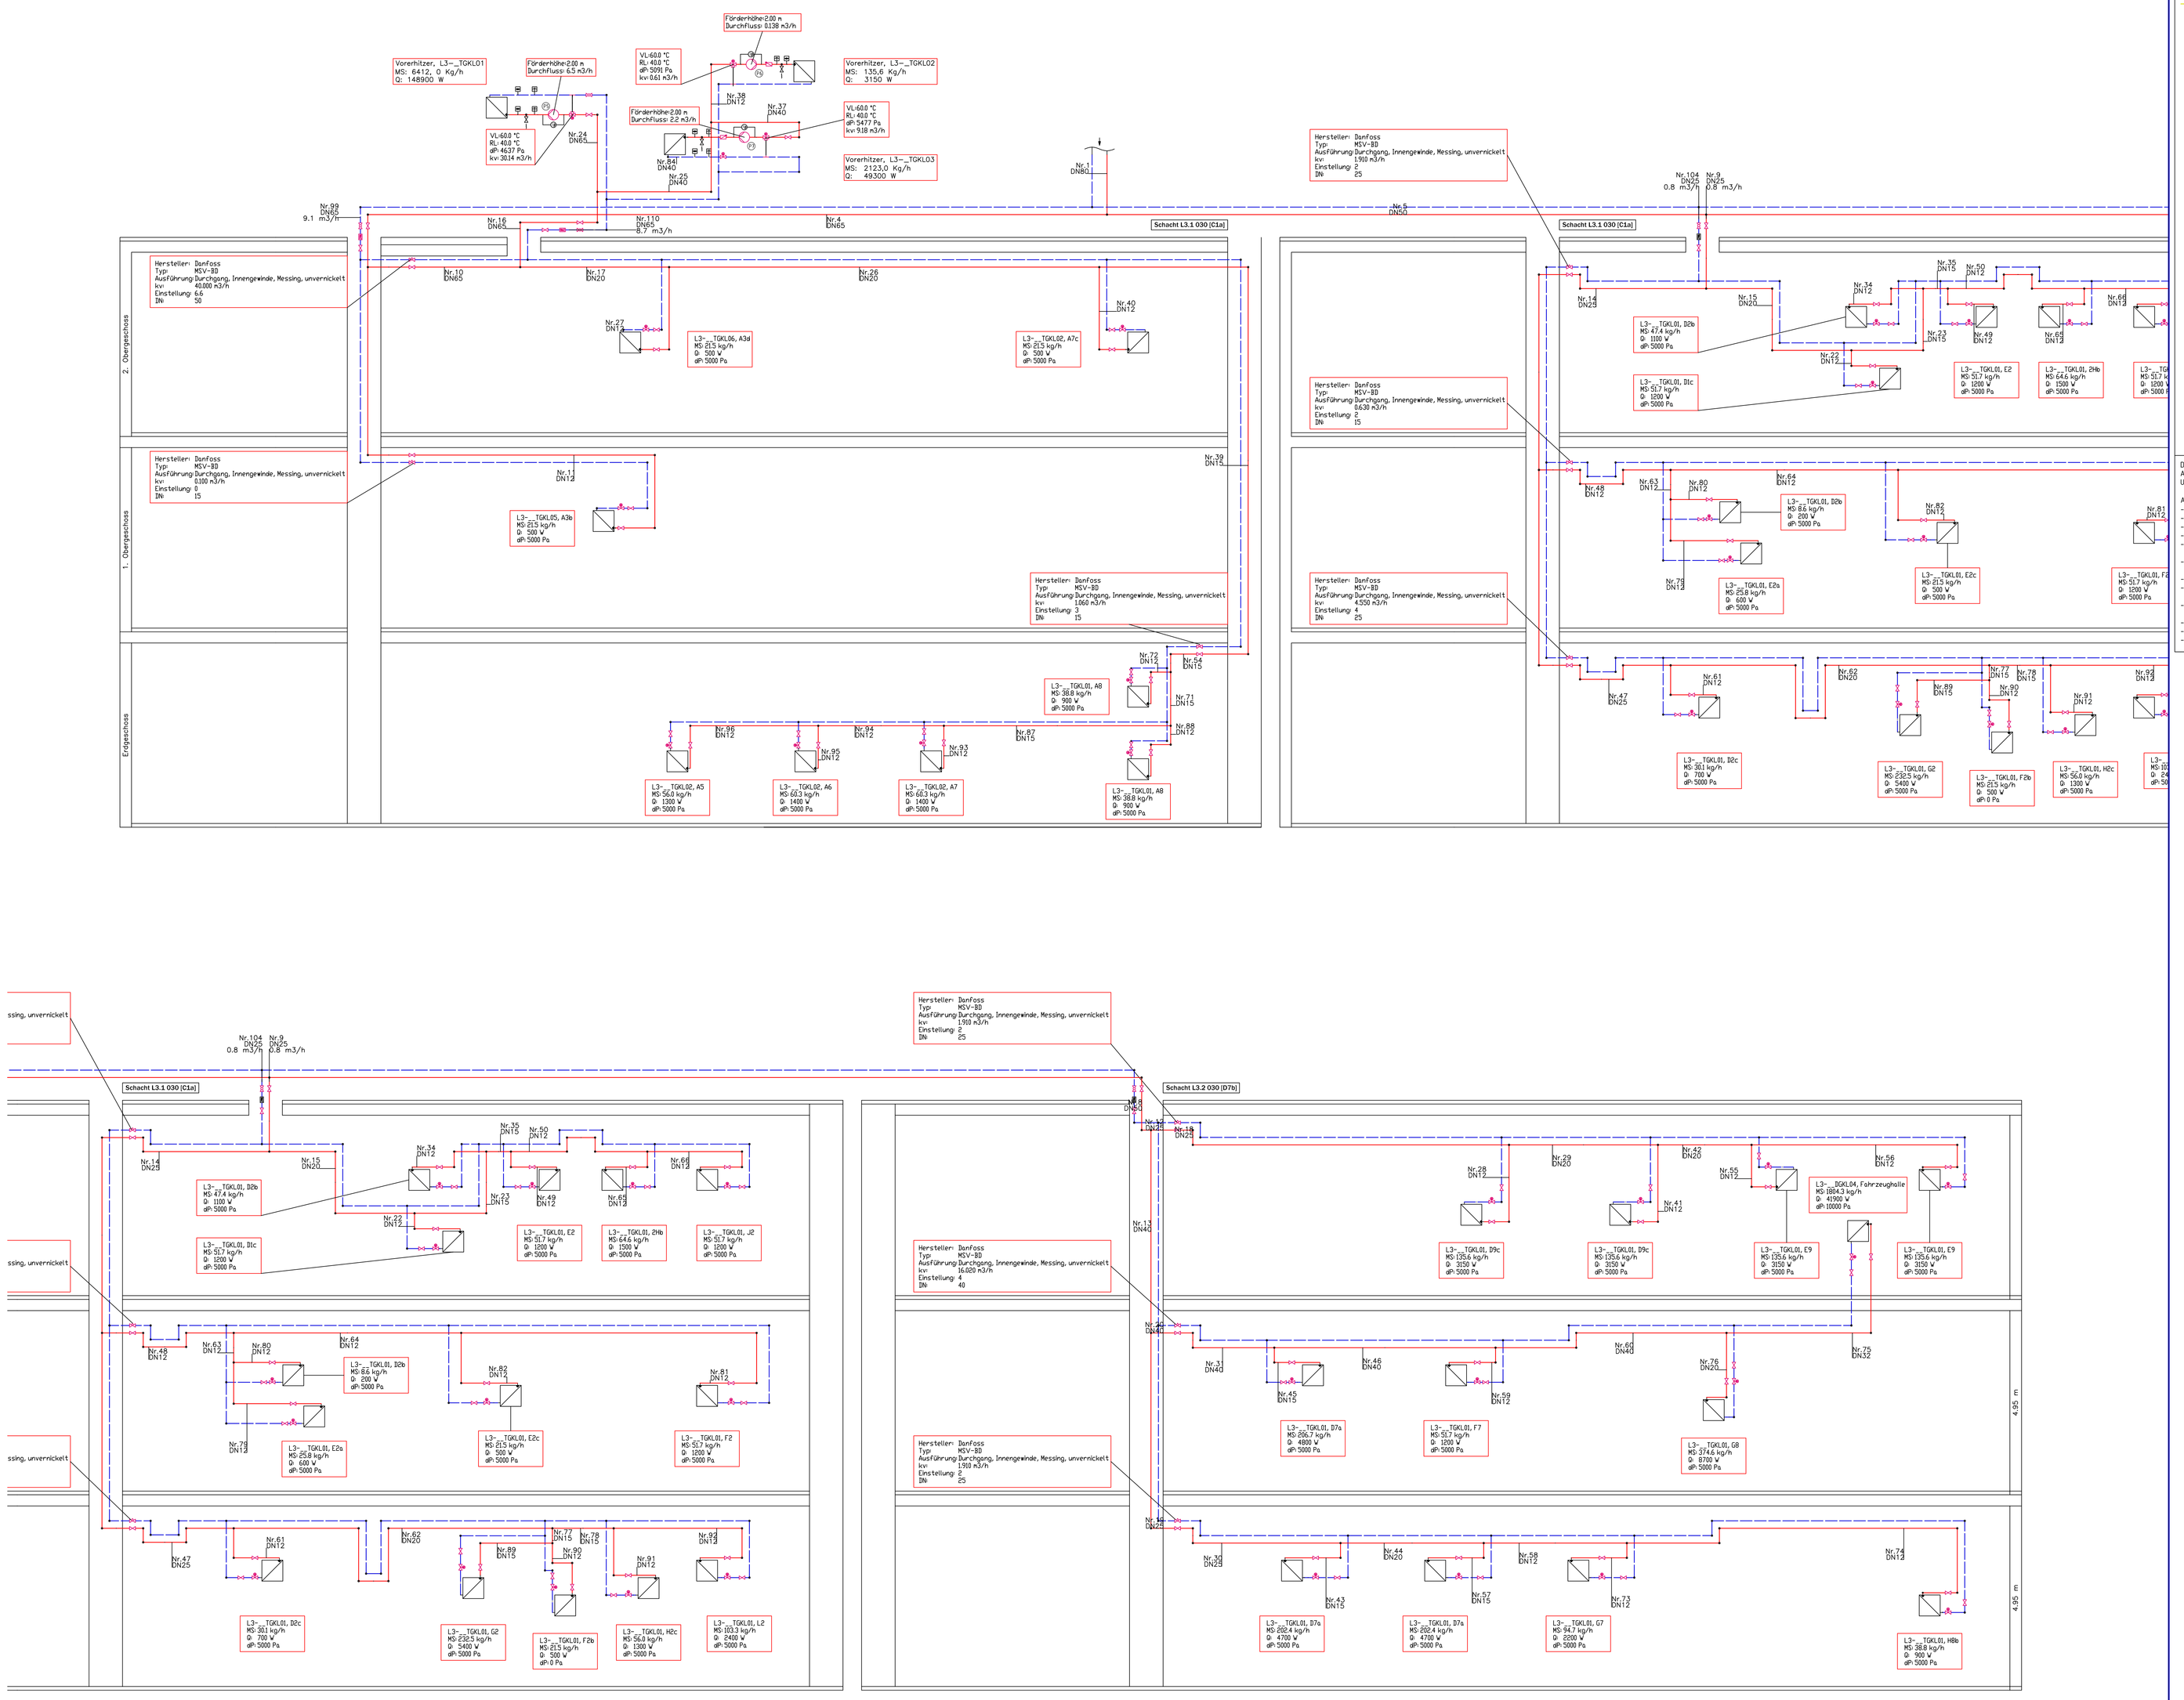

Diese CAD-Zeichnung gilt nur in Verbindung mit den gültigen Architektenplänen.
Alle Angaben und Maße sind vom Auftragnehmer eigenverantwortlich zu prüfen.
Unstimmigkeiten sind der Bauleitung, bzw. dem Architekten unverzüglich, vor Ausführungsbeginn, zu melden.

Allgemeine Hinweise:
- Art und Ausführung der Isolierung gemäß DIN und VDI - Vorschriften !
- Alle Dämmstoffe Brandklasse A1 !
- Schachtwände sind nach Montage der Technik F90 zu schließen.
- Vor Beginn der Montage ist vom Auftragnehmer die Funktion und Ausführbarkeit zu prüfen.
- Sämtliche Rohrdurchführungen des Gewerkes durch Bau- und Brandabschnitte sind gemäß den Brandschutzbestimmungen F90 zu schließen!
- Kernbohrungen in Außenbauteilen sind mit einer entsprechenden wasserundurchlässigen Versiegelung (z.B. Aquagard + Spezialiack) zu versehen.
- Alle Armaturen und Bedienelemente müssen jederzeit zugänglich sein !
- Entleerungen, Entlüftungen und Reinigungsöffnungen sind an gut zugänglichen Bereichen an jedem Fallpunk zu installieren !
- Zur Verhinderung von Körperschallübertragungen sind sämtliche Rohrbefestigungen und Halterungen mit entsprechenden Schallschutzeinlagen nach DIN 4109 auszustatten !
- Alle frostgefährdeten Leitungen sind mit Rohrbegleitheizung auszustatten (inkl. Störmeldung auf die GLT)
- Alle Umluftkühler und alle Nachkühler erhalten SW - Kondensatanschlüsse DN 50 mit Geruchsverschluss.
- Reinigungsöffnungen sind gemäß Schemata einzubauen!

Pumpe	Volumenstrom	Förderhöhe	Typ
P5	6,5 m³/h	2,0m	Top-S 40/4 1~ PN 6/10
P6	0,14 m³/h	2,0m	Star-RS 25/2
P7	2,2 m³/h	2,2m	Star-RS 25/6

				J
				I
				H
				G
				F
				E
				D
				C
				B
				A
Datum:	Bearbeiter(in):	geprüft:	Vermerk:	Index:

40_2958_L3_xxx_2HZ_xx_gs_he_8_6015_-_b

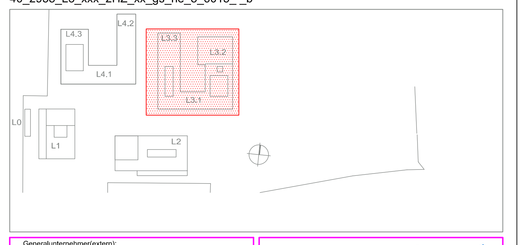

Generalunternehmer(extern):
Ed. Züblin AG
Direktion Mitte
Bereich Sachsen
Radebeurger Straße 28
01129 Dresden

Planverfasser (extern):
IGP Ingenieurgesellschaft Prof. Bielenhoff und Partner mbB
Bismarckstrasse 6
44324 Senderhorst
Tel: 02526/309- 0
Fax: 02526/309- 84
Ingenieurbüro Arheilung & Partner GmbH & Co. KG
Hockertsbergweg 45
64291 Darmstadt
Tel: 02302/2782188
Fax: 02302/2782189
info@arheilung-i-nrw.de

Bauherr(in):
Bau- und Liegenschaftsbetrieb NRW, NL Soest
Wisbyring 17, D- 59494 Soest

Nutzer / Mieter(in):
Fachhochschule Hamm-Lippstadt
Marker Allee 76-78, 59063 Hamm

BLB NRW
Bau- und Liegenschaftsbetrieb NRW
Soest
Wisbyring 17
D - 59494 Soest
Telefon: +49 2921 977 - 0
Telefax: +49 211 6170 - 2999
E-Mail: so.poststelle@blb.nrw.de
Internet: www.blb.nrw.de

Projekt: 10-12-2958-09-001
SAP-Projekt-Nummer
Neubau der Fachhochschule Hamm-Lippstadt Campus Lippstadt
Projektbezeichnung
Wirtschaftseinheit / Liegenschaft: WE 2958
Wirtschaftseinheitennummer
FHS Hamm-Lippstadt Campus Lippstadt
Wirtschaftseinheiten- / Liegenschaftsbezeichnung
Objekt/Bauwerk/Gebäude GE 003
Objekt-/Bauwerks-/Gebäude-Nr.
Labor
Objekt-/Bauwerks-/Gebäudebezeichnung

Planbezeichnung/Darstellung: Gebäude L 3, Strangschema Heizung HK 5-7 -LP8, Werkstatt + Montageplanung
Bauteil / Trakt: L 3
Geschoss / Anlage: xx
Planinhalt: Schema
Planschlüssel: 40_2958_L3_xxx_2HZ_xx_gs_he_8_6015_-_b

Dateipfad: D:\A&R\A12-01 FH Lippstadt - PL\A12-01 FH Lippstadt - PL\A&R Pläne\Schemata HLS\MSR\L3

Modell-Name: 40_2958_L3_xxx_2HZ_xx_gs_he_8_6015_-_b.dwg	Plotstiftdatei: CADMOD.ctb	Planart:	8 Montageplanung
Layout-Name: 40_2958_L3_xxx_2HZ_xx_gs_he_8_6015_-_b	Gezeichnet: FI / 23.02.2013	Fachbereich:	Heizungtechnik
Änd.	Ersatz	Entwurfsverfasser (gem. §70 BauO NRW): Schmidt Reuter Integrale Planung	Blatt-Nr.: 01 / Maßstab: XX / Blattgröße: ARCH E / Plotdatum: 9 Juli 2013 11:09 / Index: -