Schaltschema Kältetechnik Gebäude L4

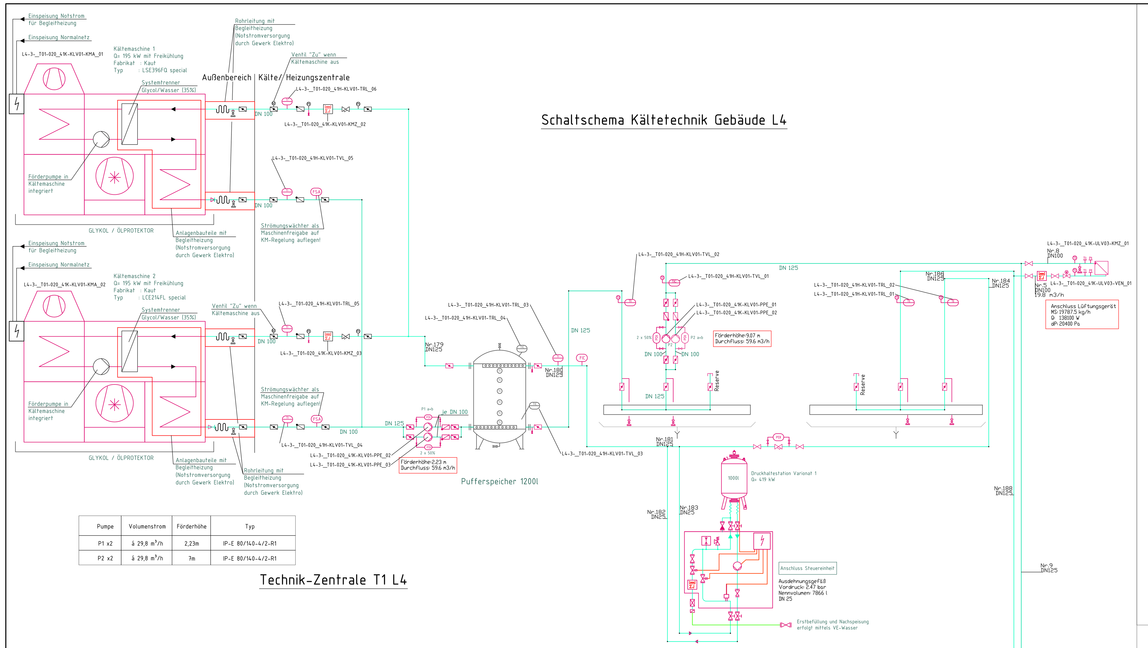

Pumpe	Volumenstrom	Förderhöhe	Typ
P1 x2	≙ 29,8 m³/h	2,23m	IP-E 80/140-4/2-R1
P2 x2	≙ 29,8 m³/h	7m	IP-E 80/140-4/2-R1
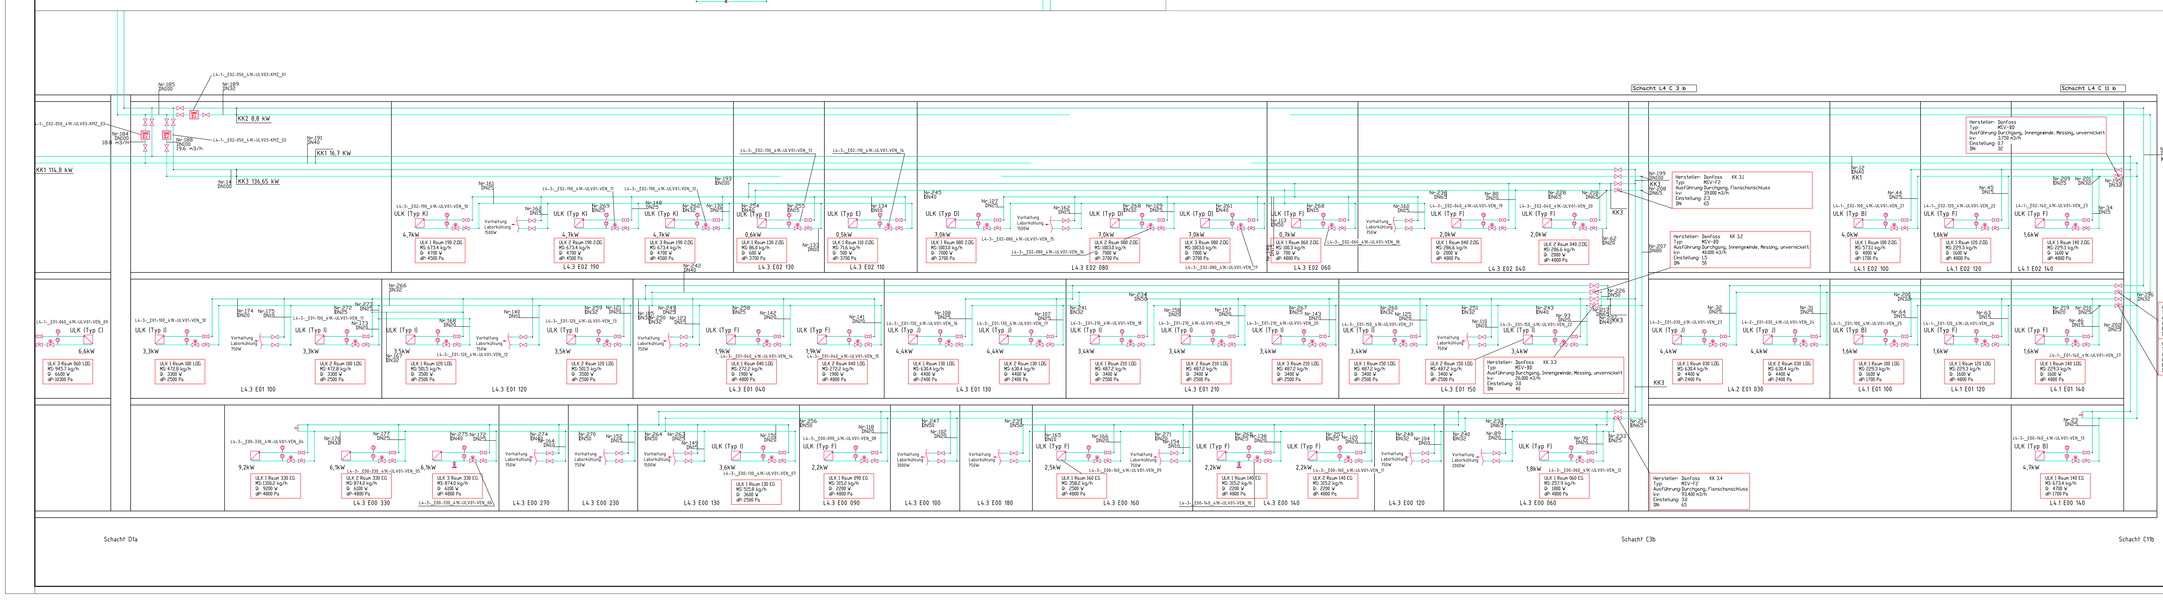
Technik-Zentrale T1 L4