





RATHAUS / RATSSAAL

EUROPAPLATZ 1

STADTMITTELPUNKT

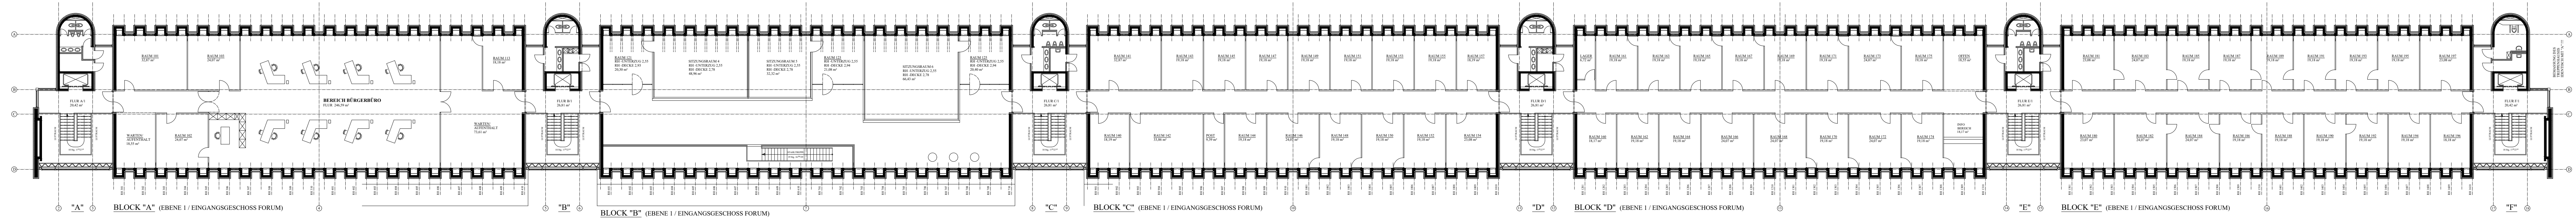

1. EBENE
(FORUMSFLÄCHE EINGANG)

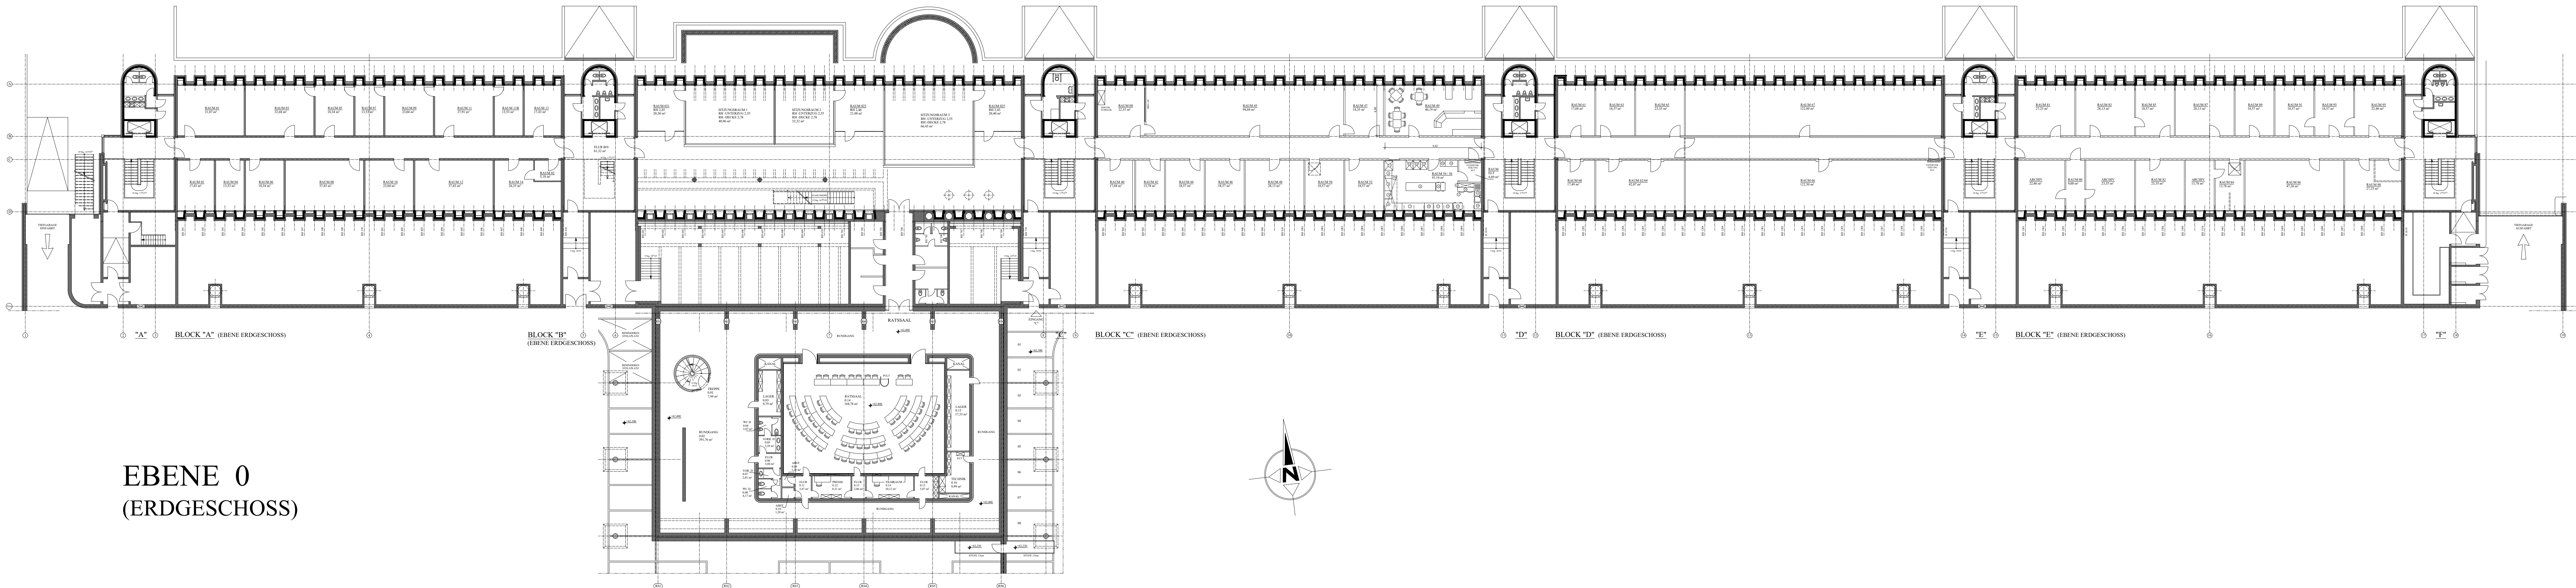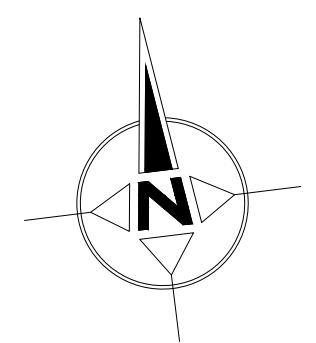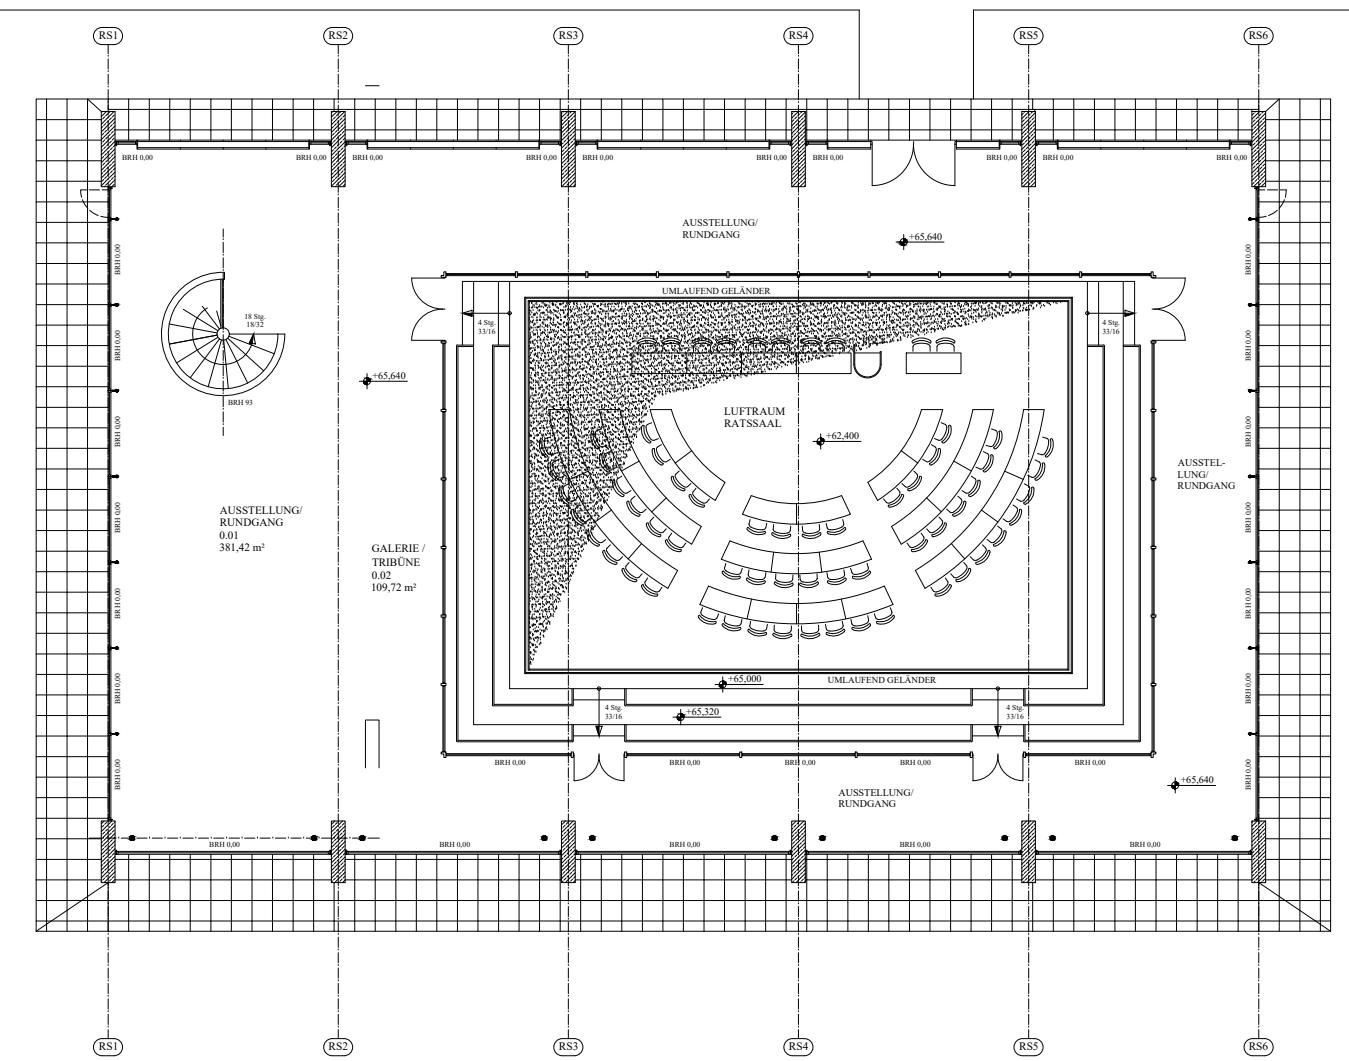

EBENE 0
(ERDGESCHOSS)

RATSSAAL (EBENE 0)