
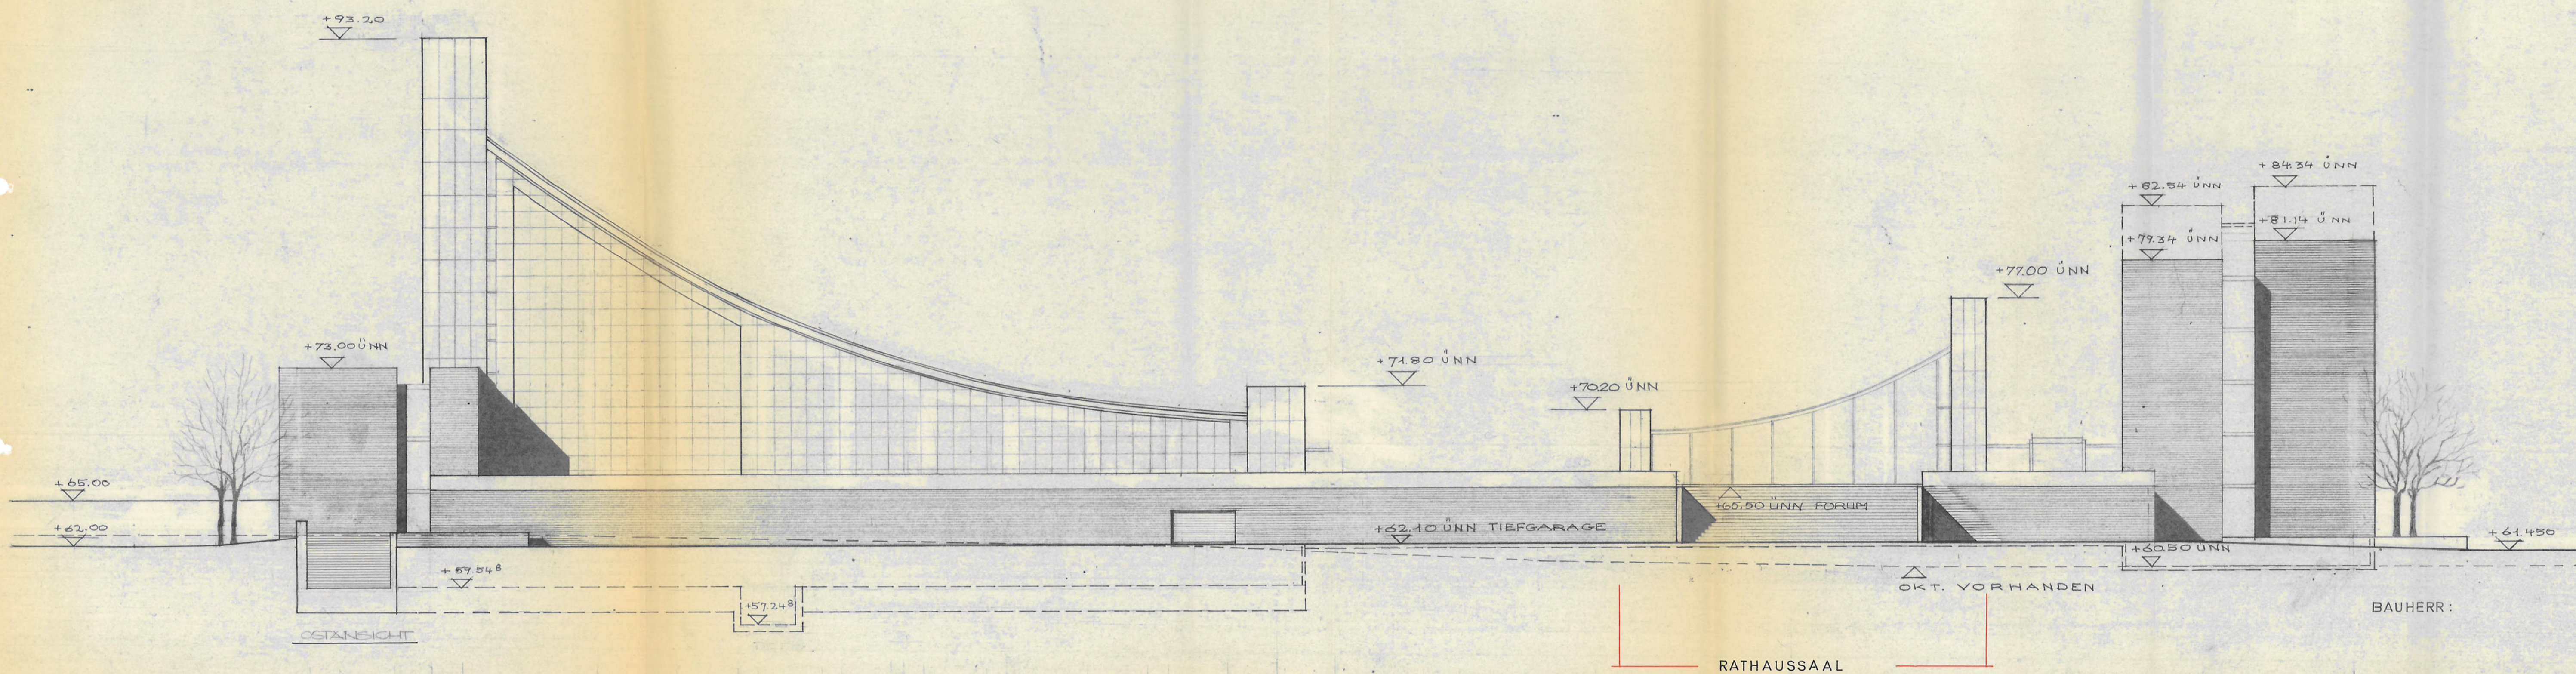


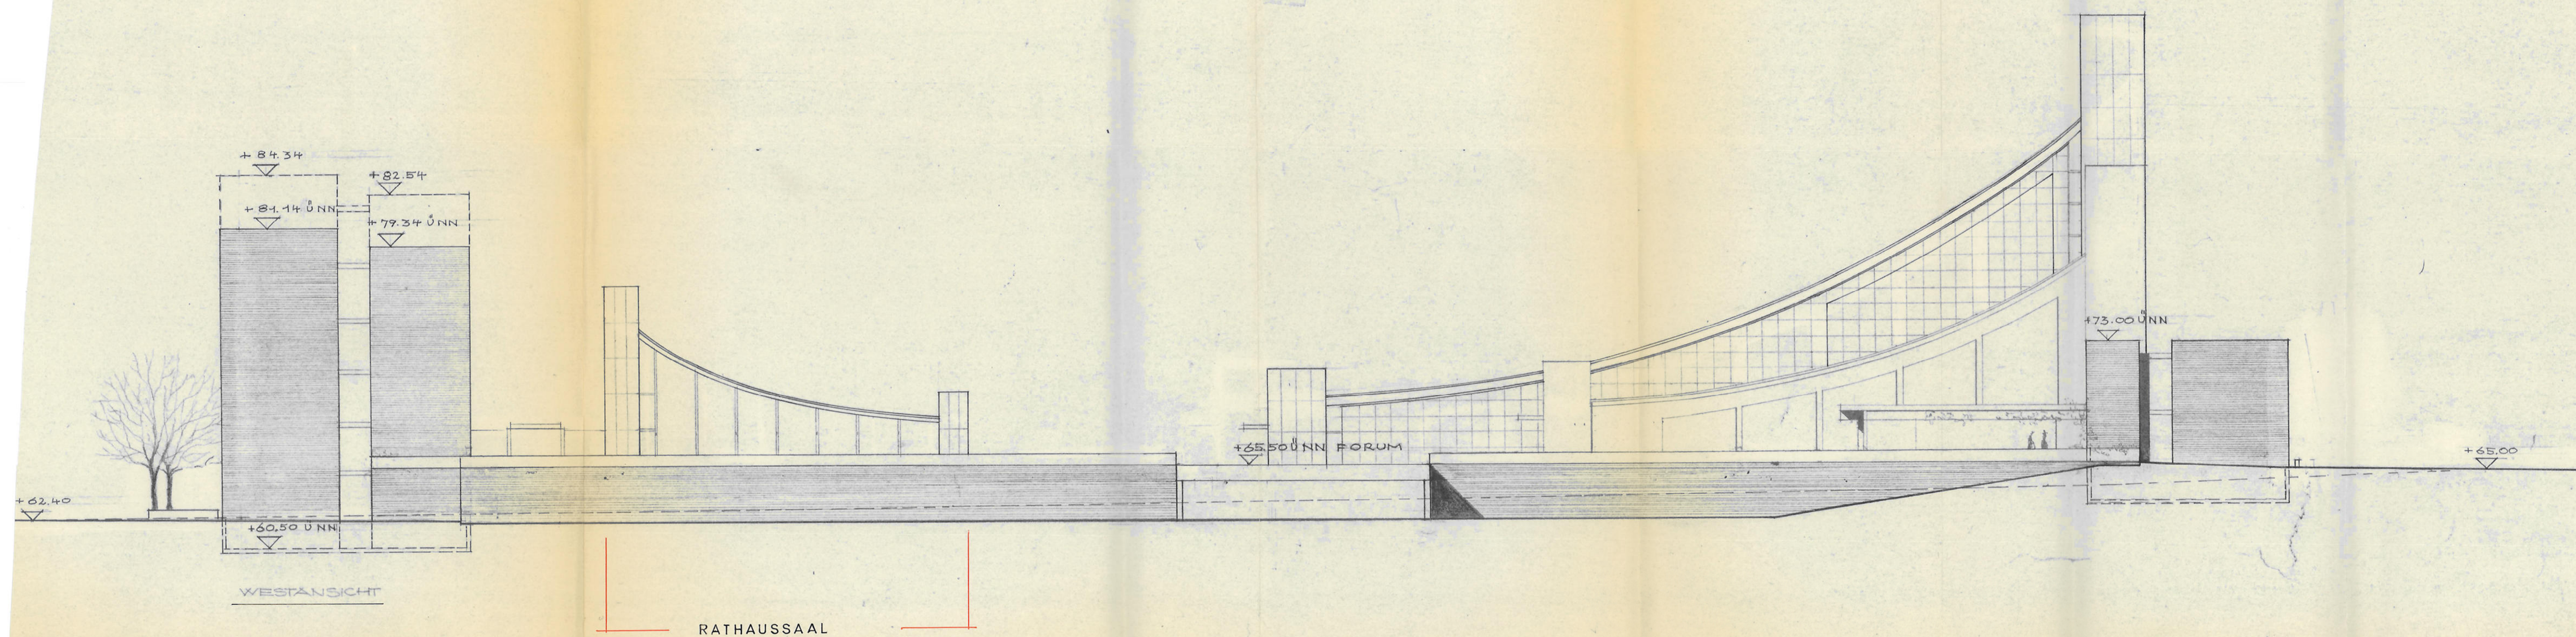


Gepüft
Castrop-Rauxel, den 14.2.71
Deutsches Amt
f. d.
(Schluss)
Bauingenieur

STADTMITTELPUNKT · CASTROP-RAUXEL

	GIEBELFASSADEN RATHAUSSAAL OST- u. WESTANSICHT M 1:200 D 8.1.71. A 5 (90) 1
--	--

BAUHERR:

ARCHITEKT: ARNE JACOBSEN
OTTO WEITLING
ASSOC. ARCHITECTEN
SVANEMOLLEVEJ 65 · 2900 HELLERUP · TEL. HT

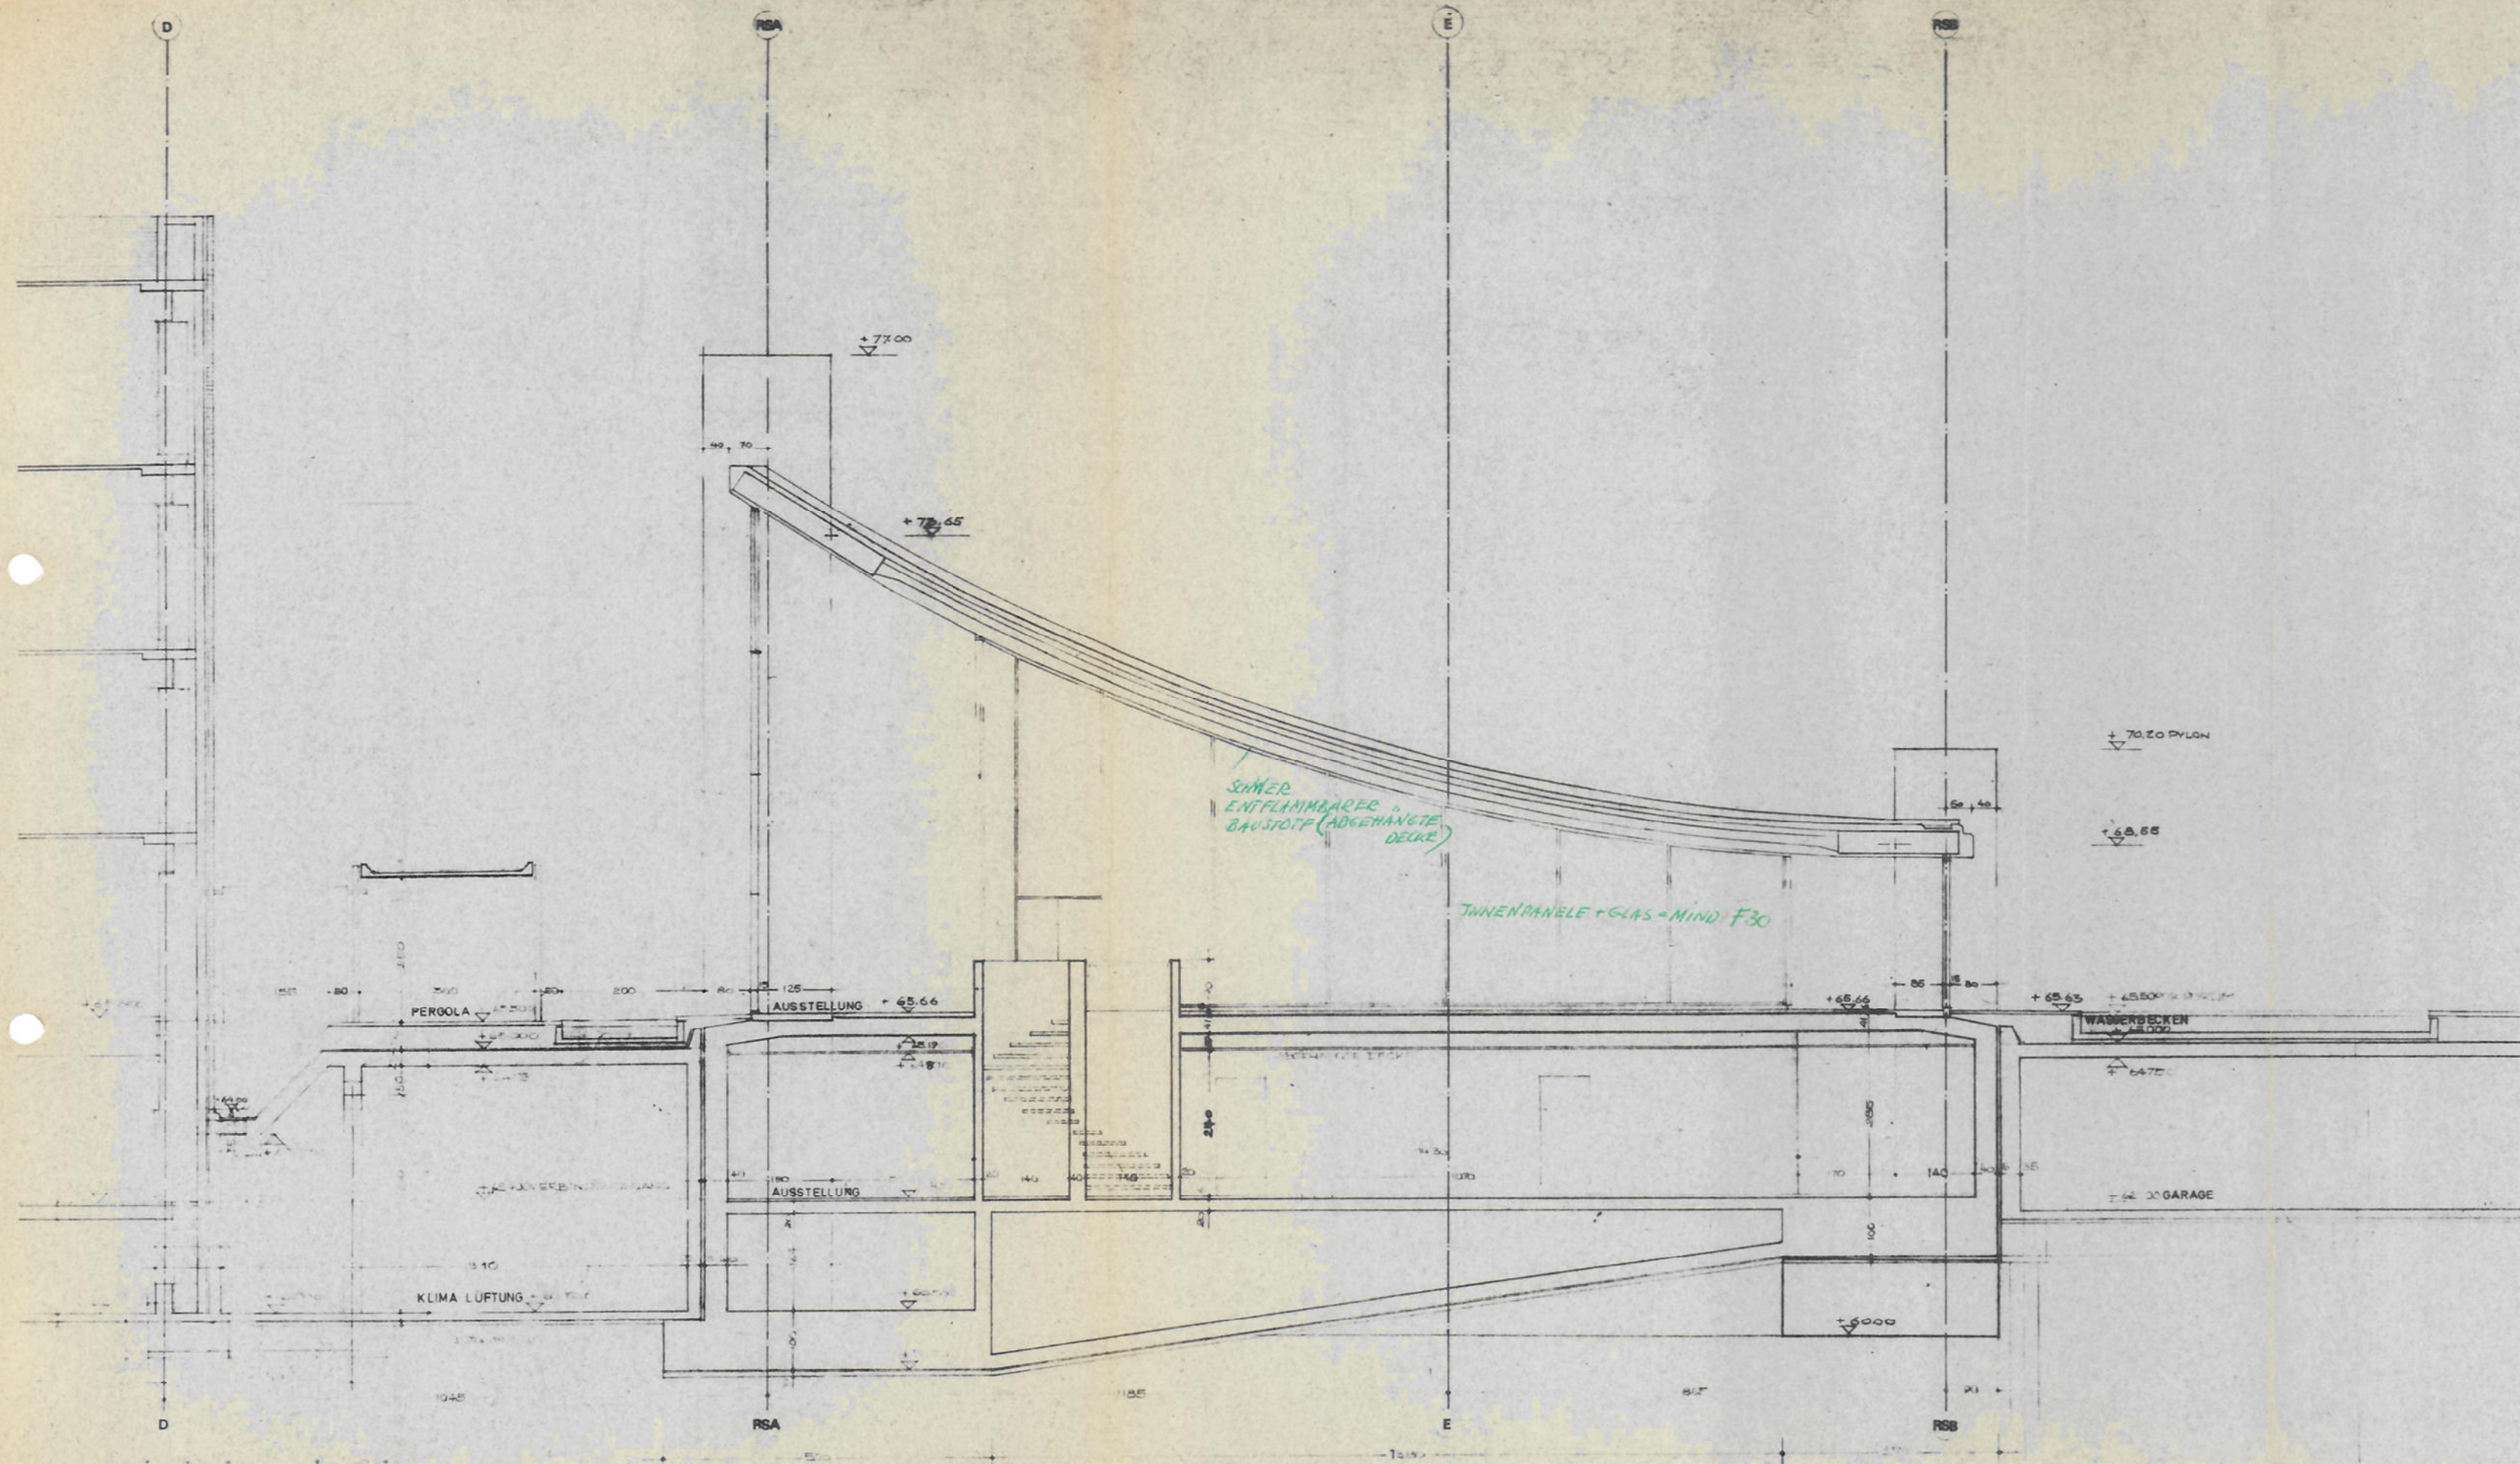

Bauherr:

Castrop-Rauxel, 13.7.71
Der Oberstadtdirektor
In Vertretung

(Fuchs)
techn. Beigeordneter

Architekt:

ARNE JACOBSEN-OTTO WEITLING ASSOC.
ARCHITEKTEN / BÜRO CASTROP-RAUXEL
4620 CASTROP-RAUXEL - BAUHOFFSTR. 170
TELEFON 02963/5001 + 5002

Geprüft

Castrop-Rauxel, den 14.2.72

Bauaufsichtsamt

J. A.

(Schluer)

Bauingenieur


Beitrag zur Baugenehmigung Nr. 33129/72

vom 7.3.1972


Stadt Castrop-Rauxel

-Bauaufsichtsamt-

STADTMITTELPUNKT · CASTROP-RAUXEL

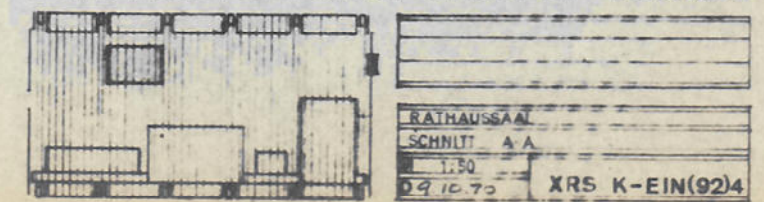

ARCH. ARNE JACOBSEN-OTTO WEITLING ASSOC. STADTMITTELPUNKT · CASTROP-RAUXEL · 7.3.1972

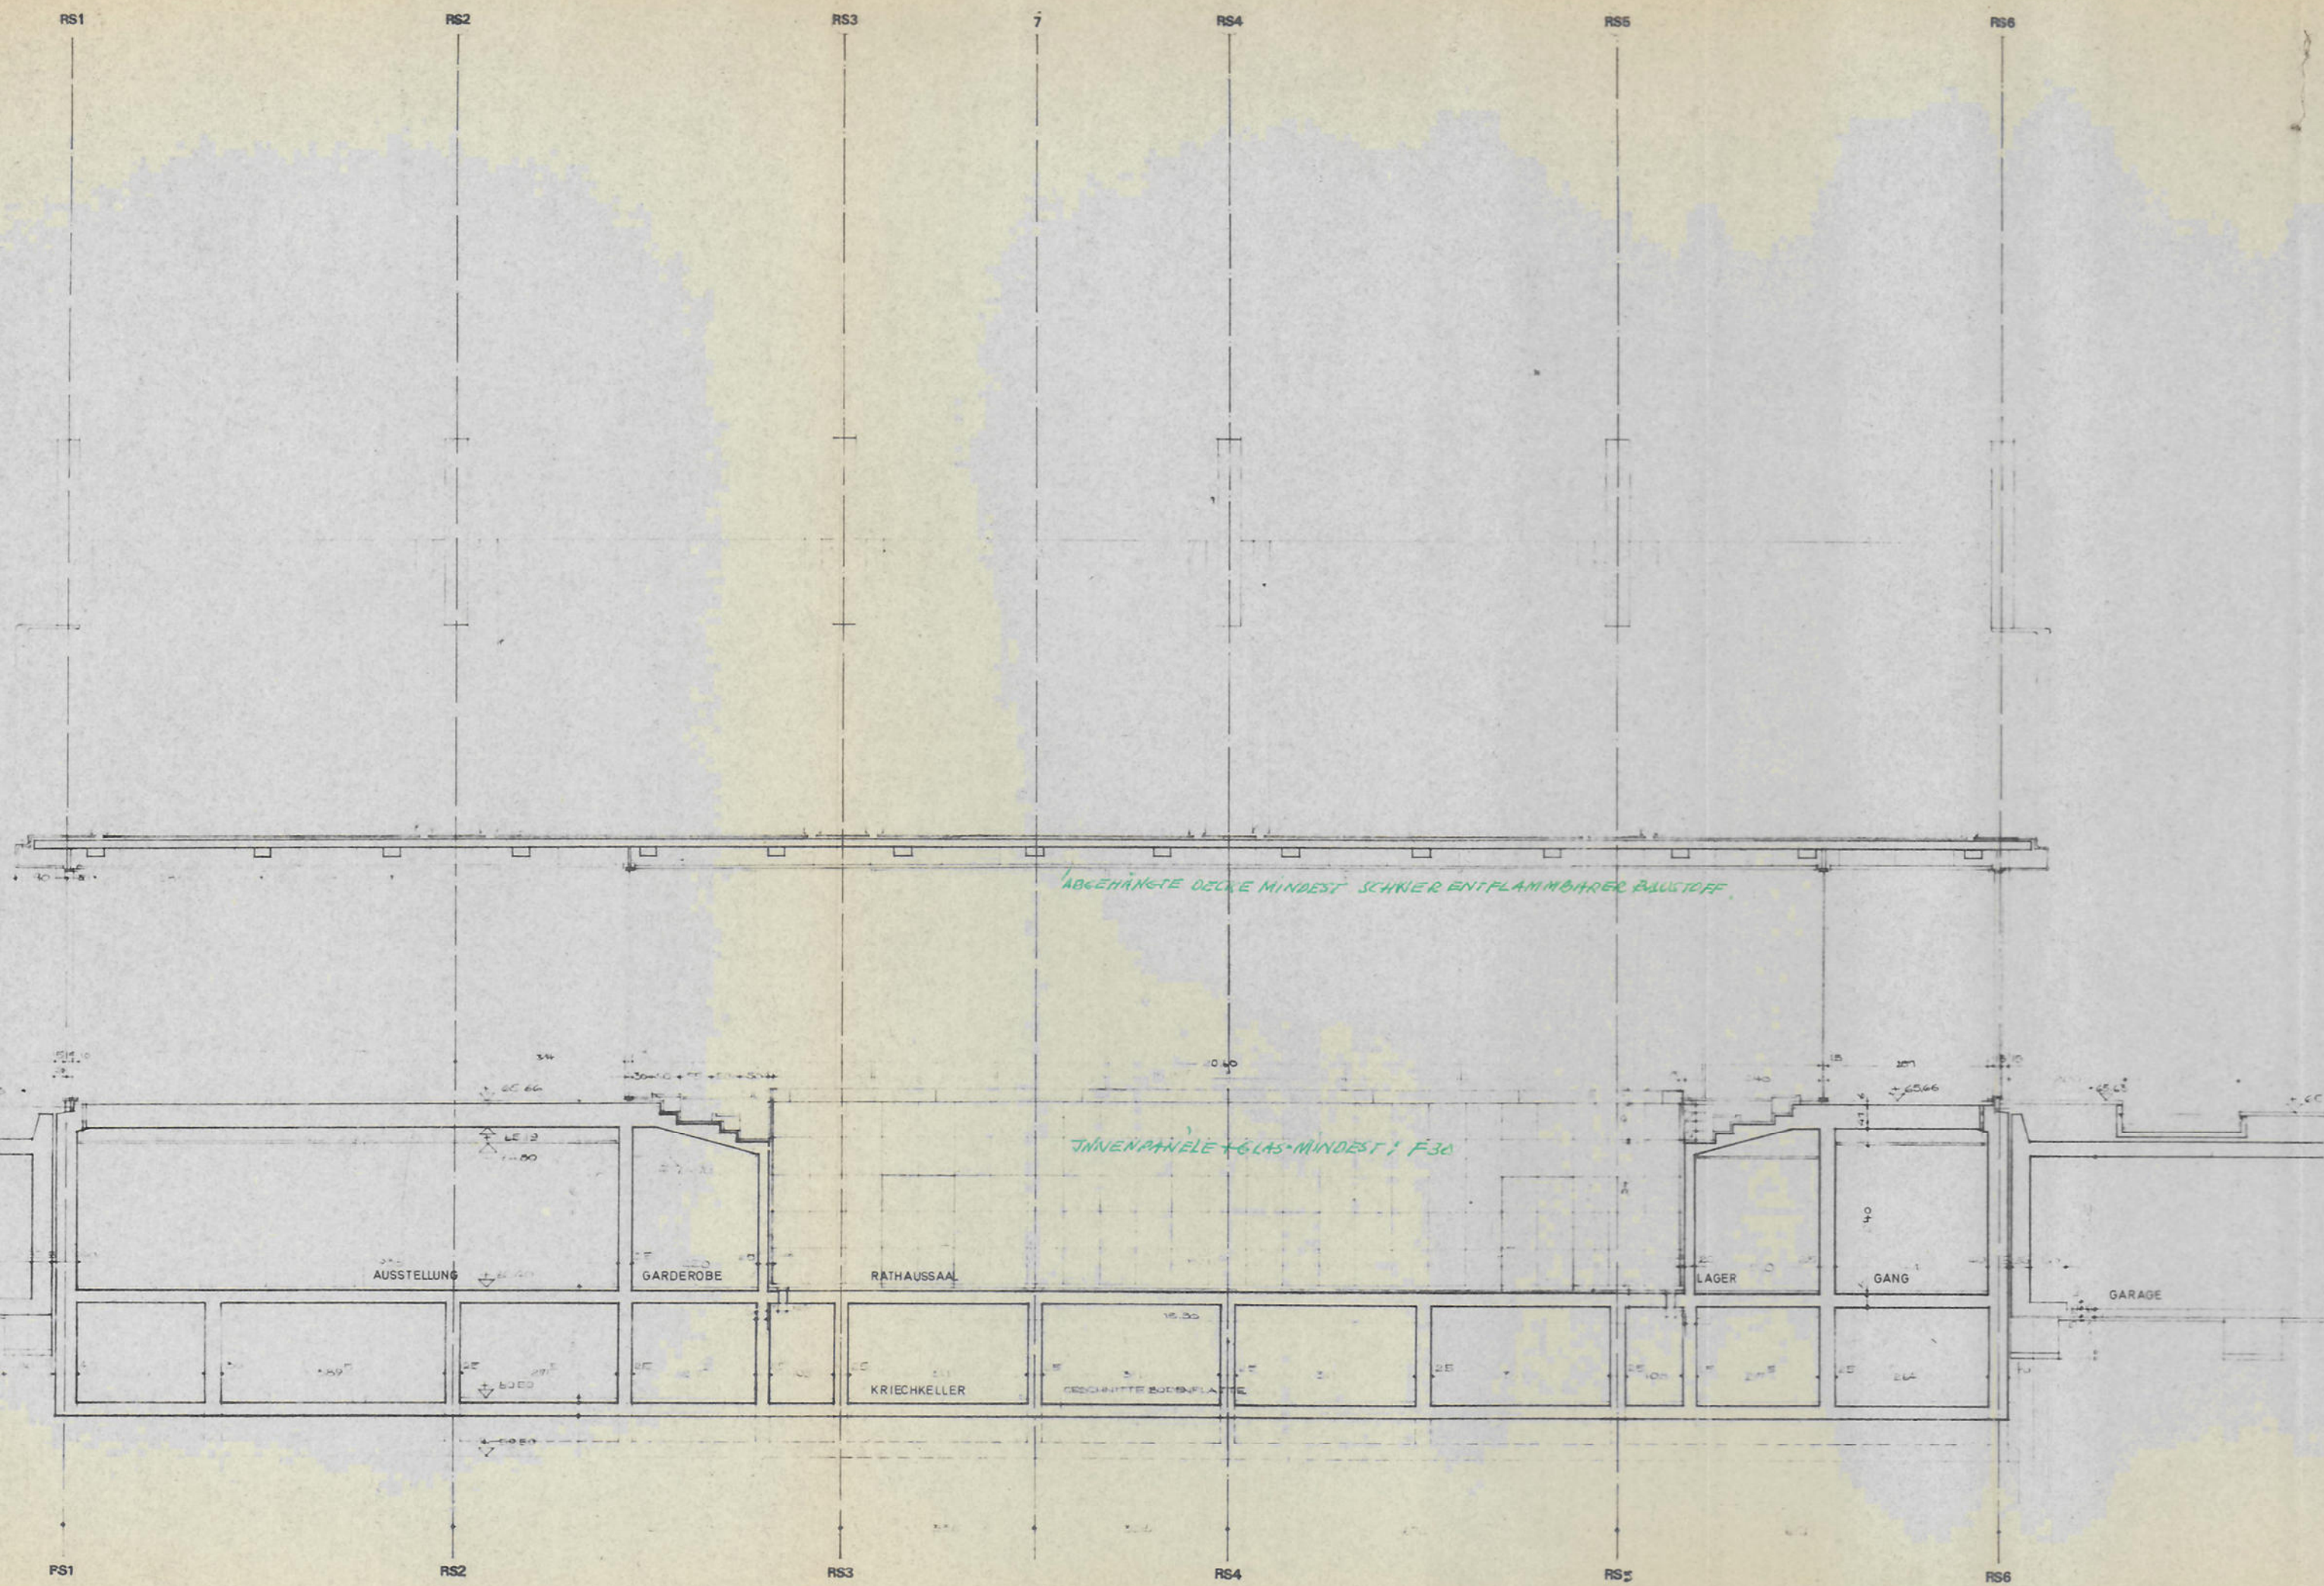

Bauherr:

Castrop-Rauxel, 13.7.71
Der Oberstadtdirektor
In Vertretung

(Signature)
(Fuchs)
techn. Beigeordneter

Architekt:

ARNE JACOBSEN-OTTO WEITLING ASSOC.
ARCHITEKTEN MAABURO CASTROP-RAUXEL
4620 CASTROP-RAUXEL, BAHNHOFSTR. 170
TELEFON 04406 5001 + 5002

Gepüft!


Castrop-Rauxel, den 14.2.72
Bauaufsichtsamt
I. A.
(Signature)
(Schuer)
Bauingenieur

Gehört zur Baugenehmigung Nr. 33129/72

vom 7.3.1972

Stadt Castrop-Rauxel
Bauaufsichtsamt

STADTMITTELPUNKT · CASTROP-RAUXEL

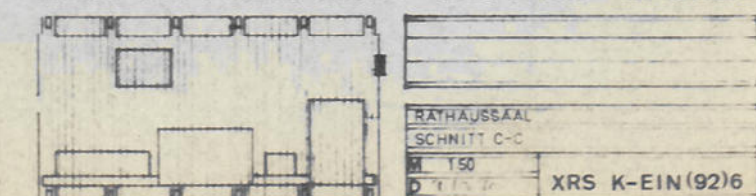

ARCH. ARNE JACOBSEN-OTTO WEITLING ASSOC. SVANEMØLLEVEJ 85 2900 HELLERUP TLF. HE 9763