


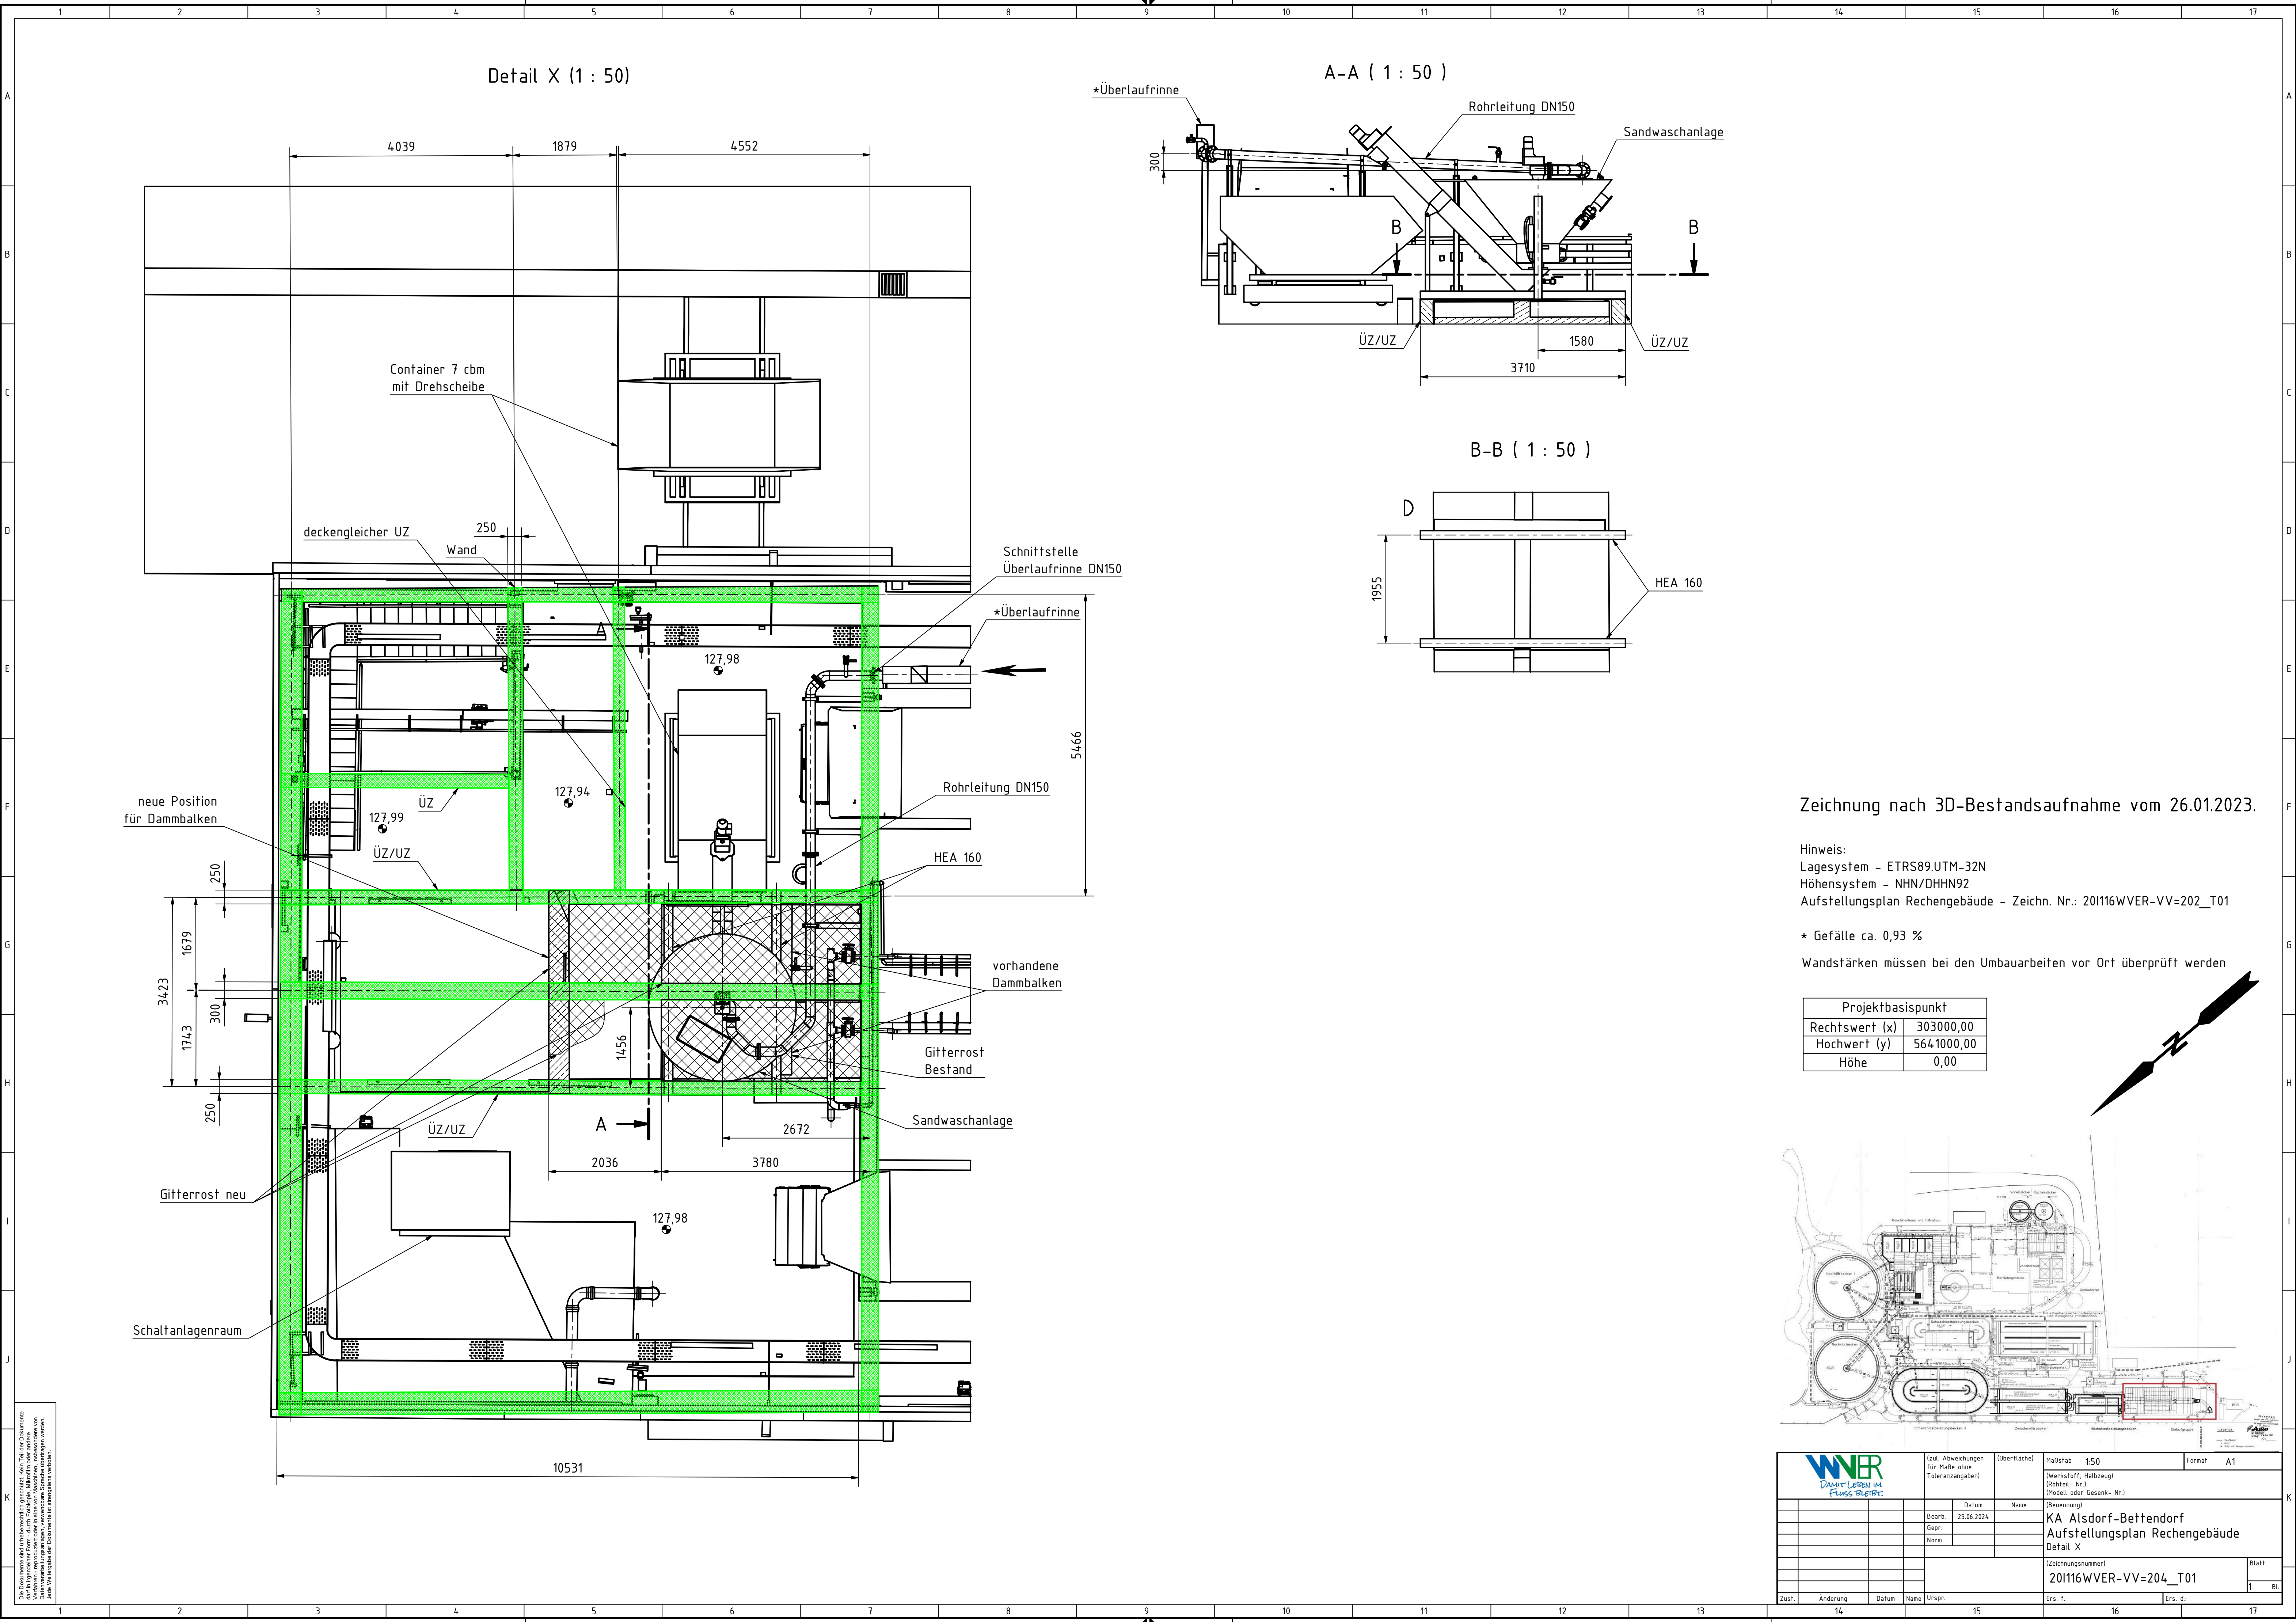


Zeichnung nach 3D-Bestandsaufnahme vom 26.01.2023.

Hinweis:
Lagesystem - ETRS89.UTM-32N
Höhensystem - NHN/DHHN92
Aufstellungsplan Rechengebäude - Zeichn. Nr.: 201116WVER-VV=202_T01

* Gefälle ca. 0,93 %
Wandstärken müssen bei den Umbauarbeiten vor Ort überprüft werden

Projektbasispunkt	
Rechtswert (x)	303000,00
Hochwert (y)	5641000,00
Höhe	0,00

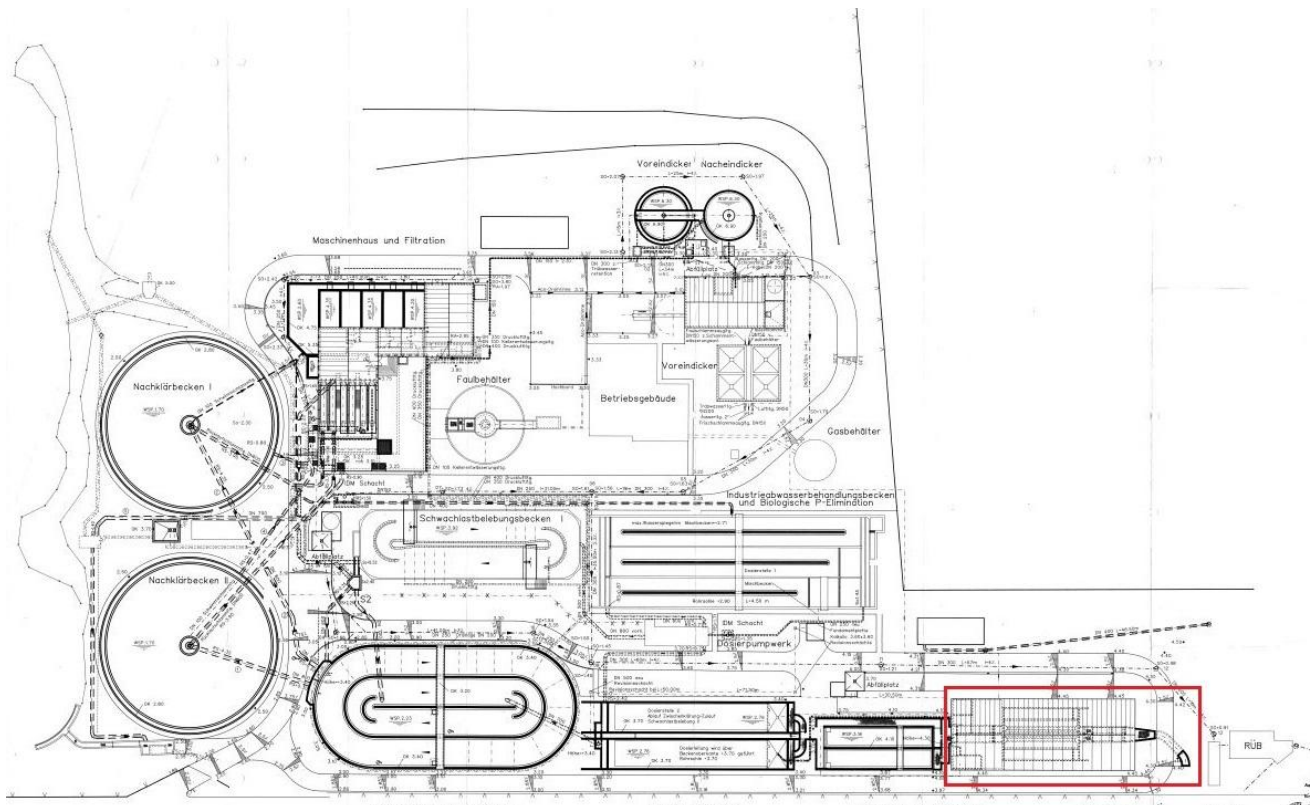

WNR DAMIT LERNEN IM FLUSS DER ZEIT		Istl. Abweichungen für Maße ohne Toleranzangaben		(Oberfläche)	Maßstab 1:50	Format A1
		Datum		Name	(Werkstoff, Halbzeug) (Rohrleit.-Nr.) (Modell oder Gesenk.-Nr.)	
		Bearb. 25.06.2024			(Benennung)	
		Gepr.			KA Alsdorf-Bettendorf	
		Norm			Aufstellungsplan Rechengebäude	
					Detail X	
					(Zeichnungsnummer)	Blatt
					201116WVER-VV=204_T01	1 Bl.
Zust.	Änderung	Datum	Name	Urspr.	Ers. f.	Ers. d.

Die Dokumente sind urheberrechtlich geschützt. Kein Teil der Dokumente
darf in irgendeiner Form - durch Fotokopie, Mikrofilm oder andere
Datenübertragungsverfahren - vervielfältigt oder sonstwie in irgendeiner
Form veröffentlicht werden. Die Weitergabe der Dokumente ist untersagt.