

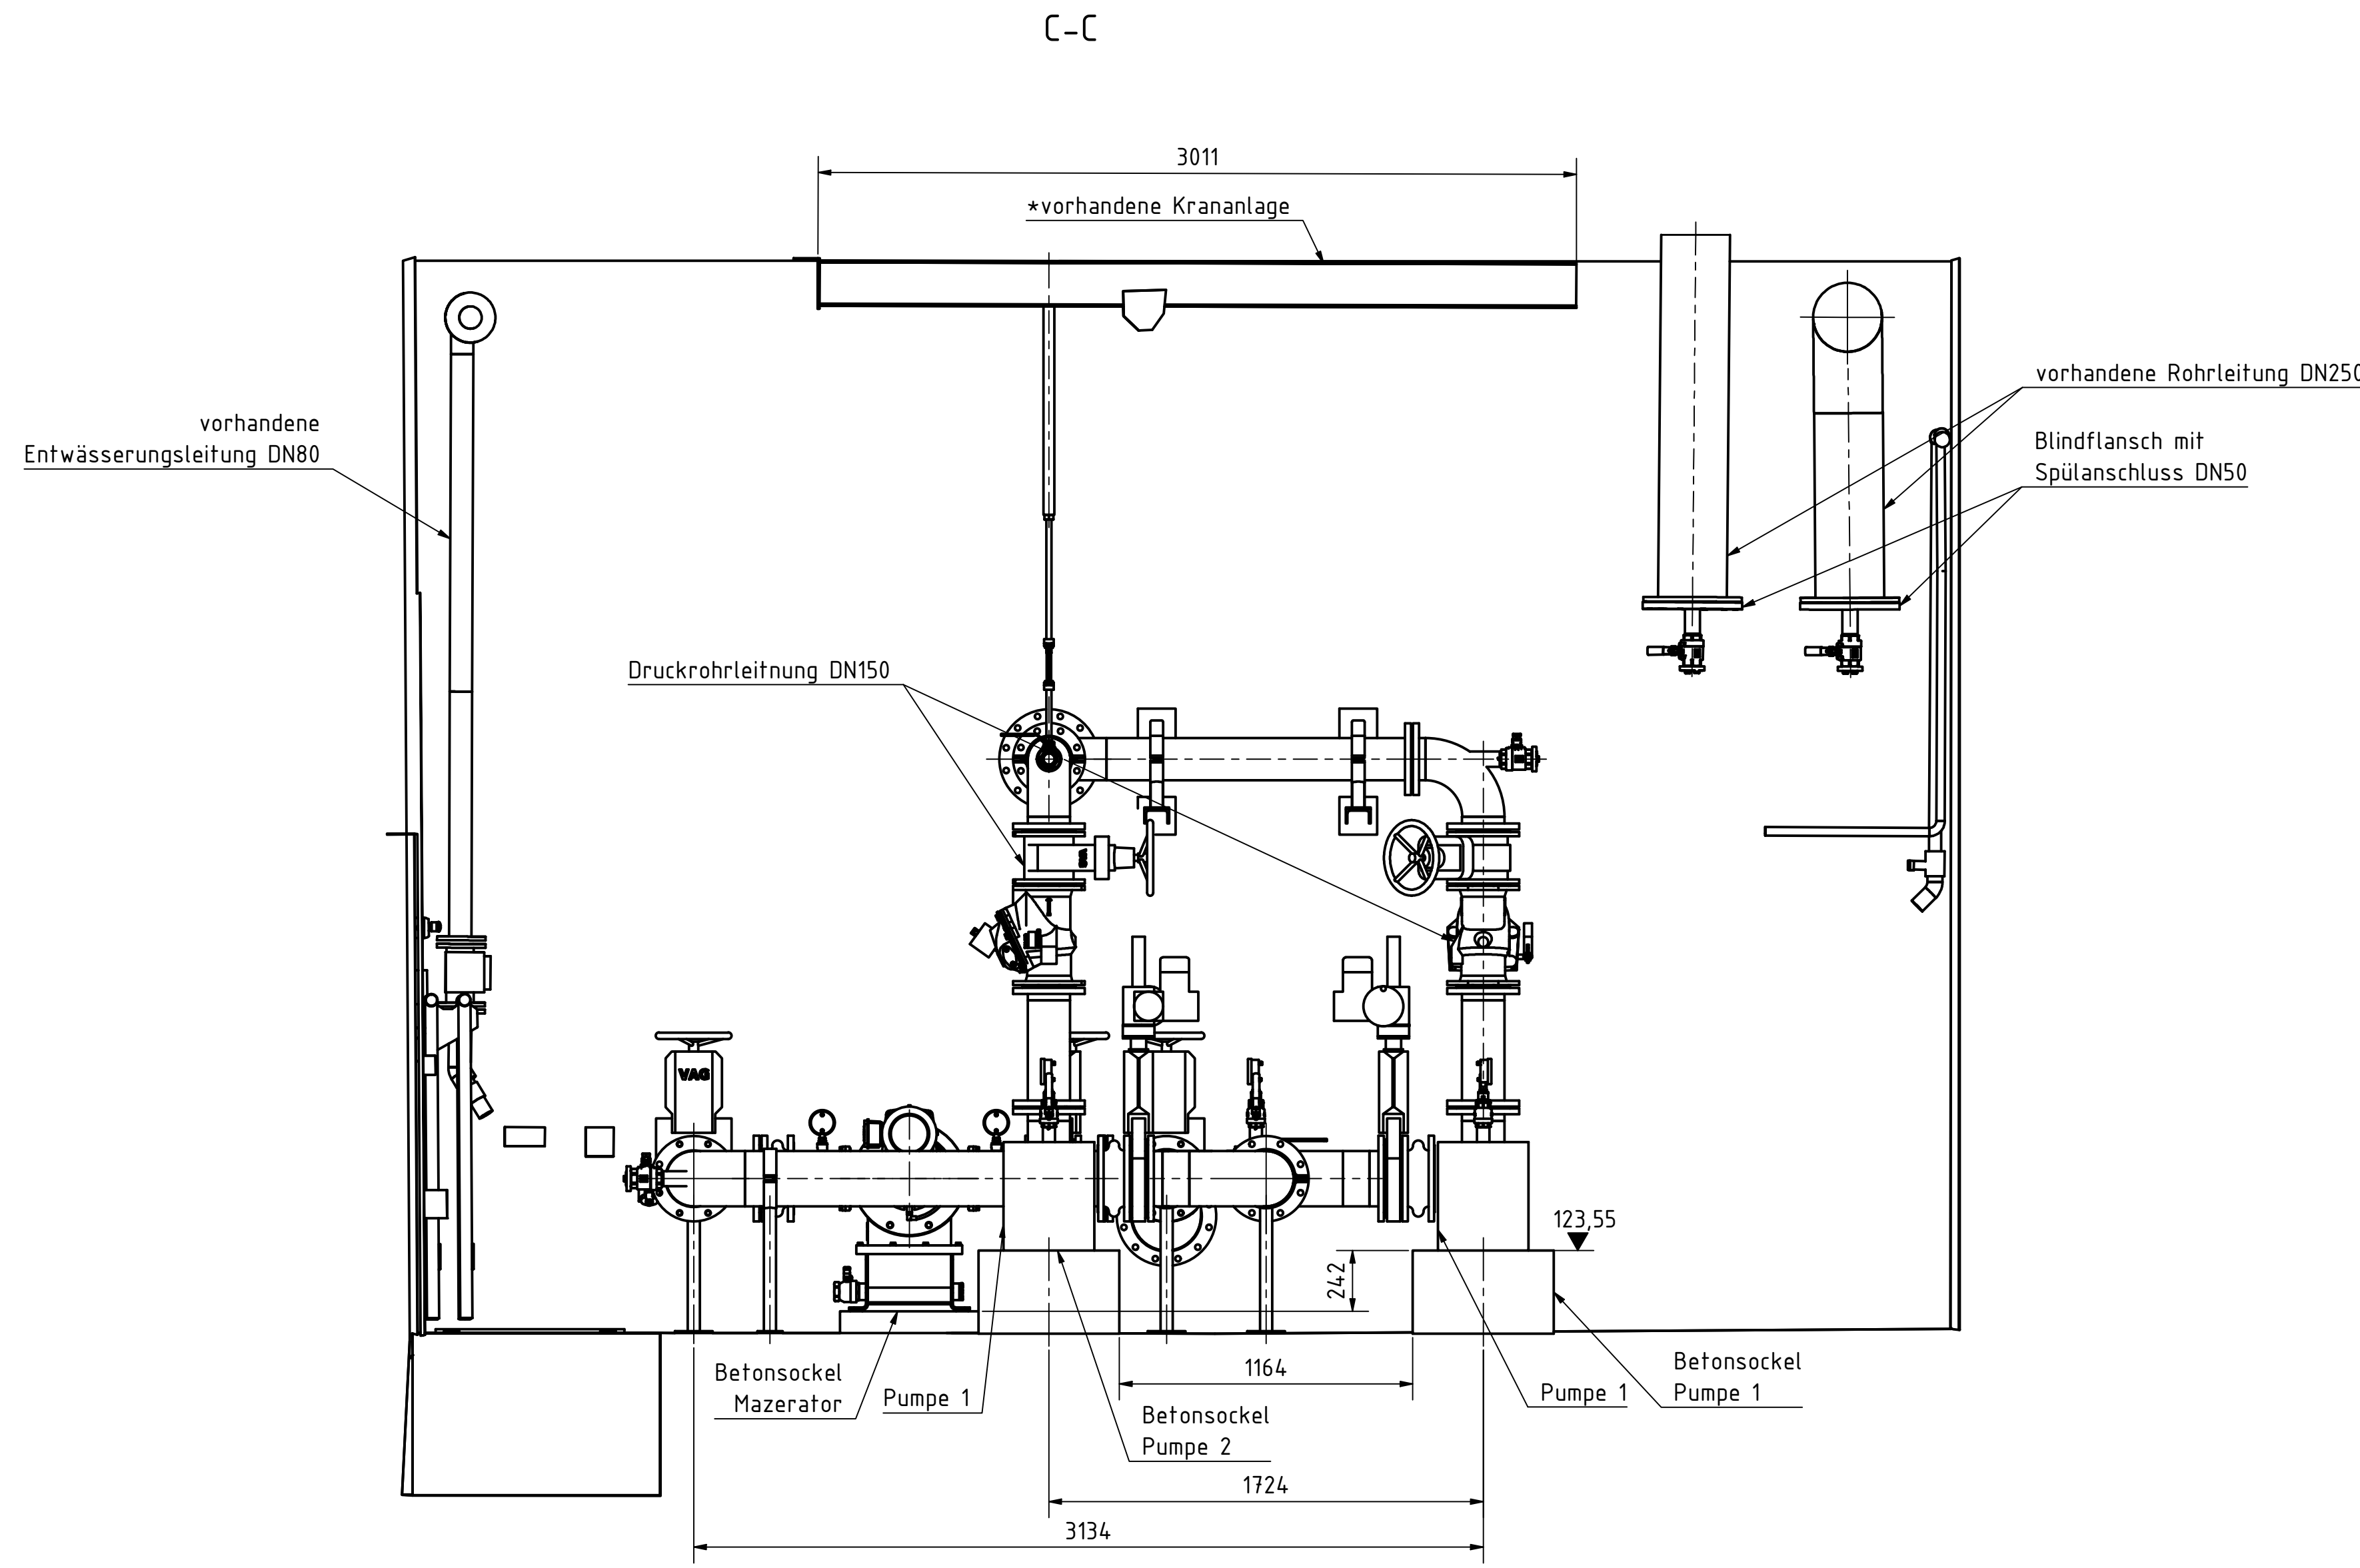
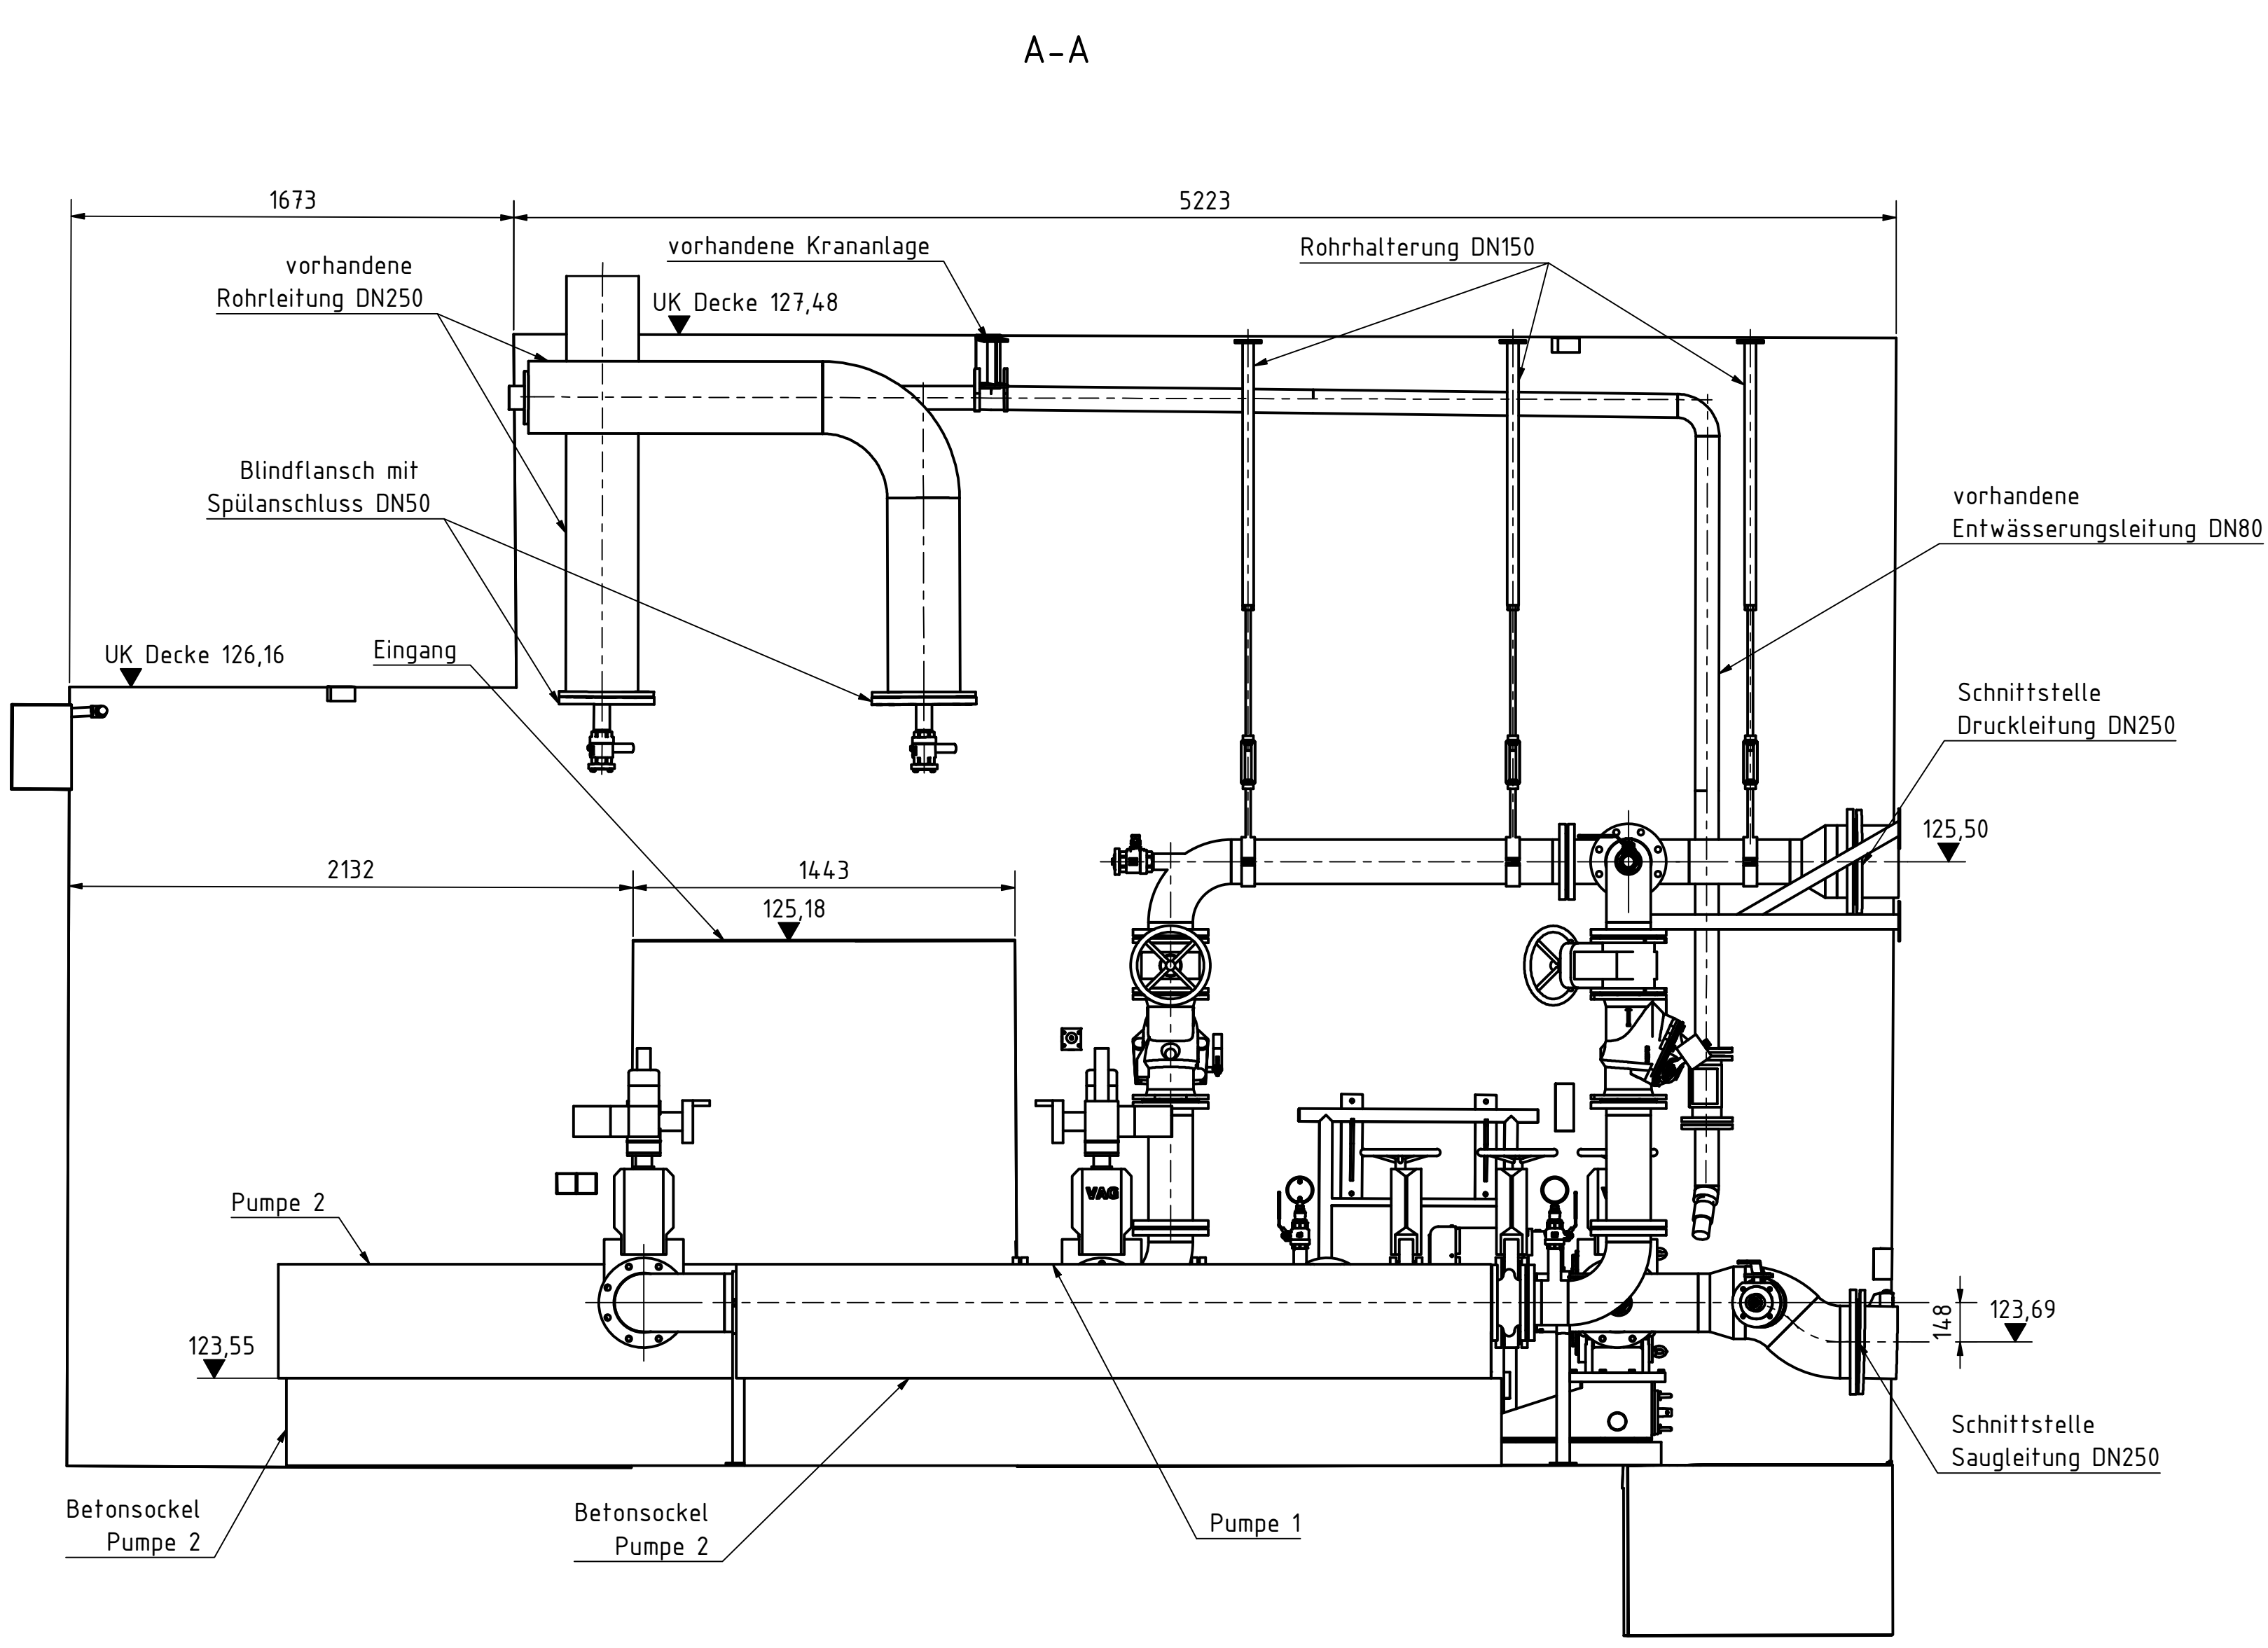


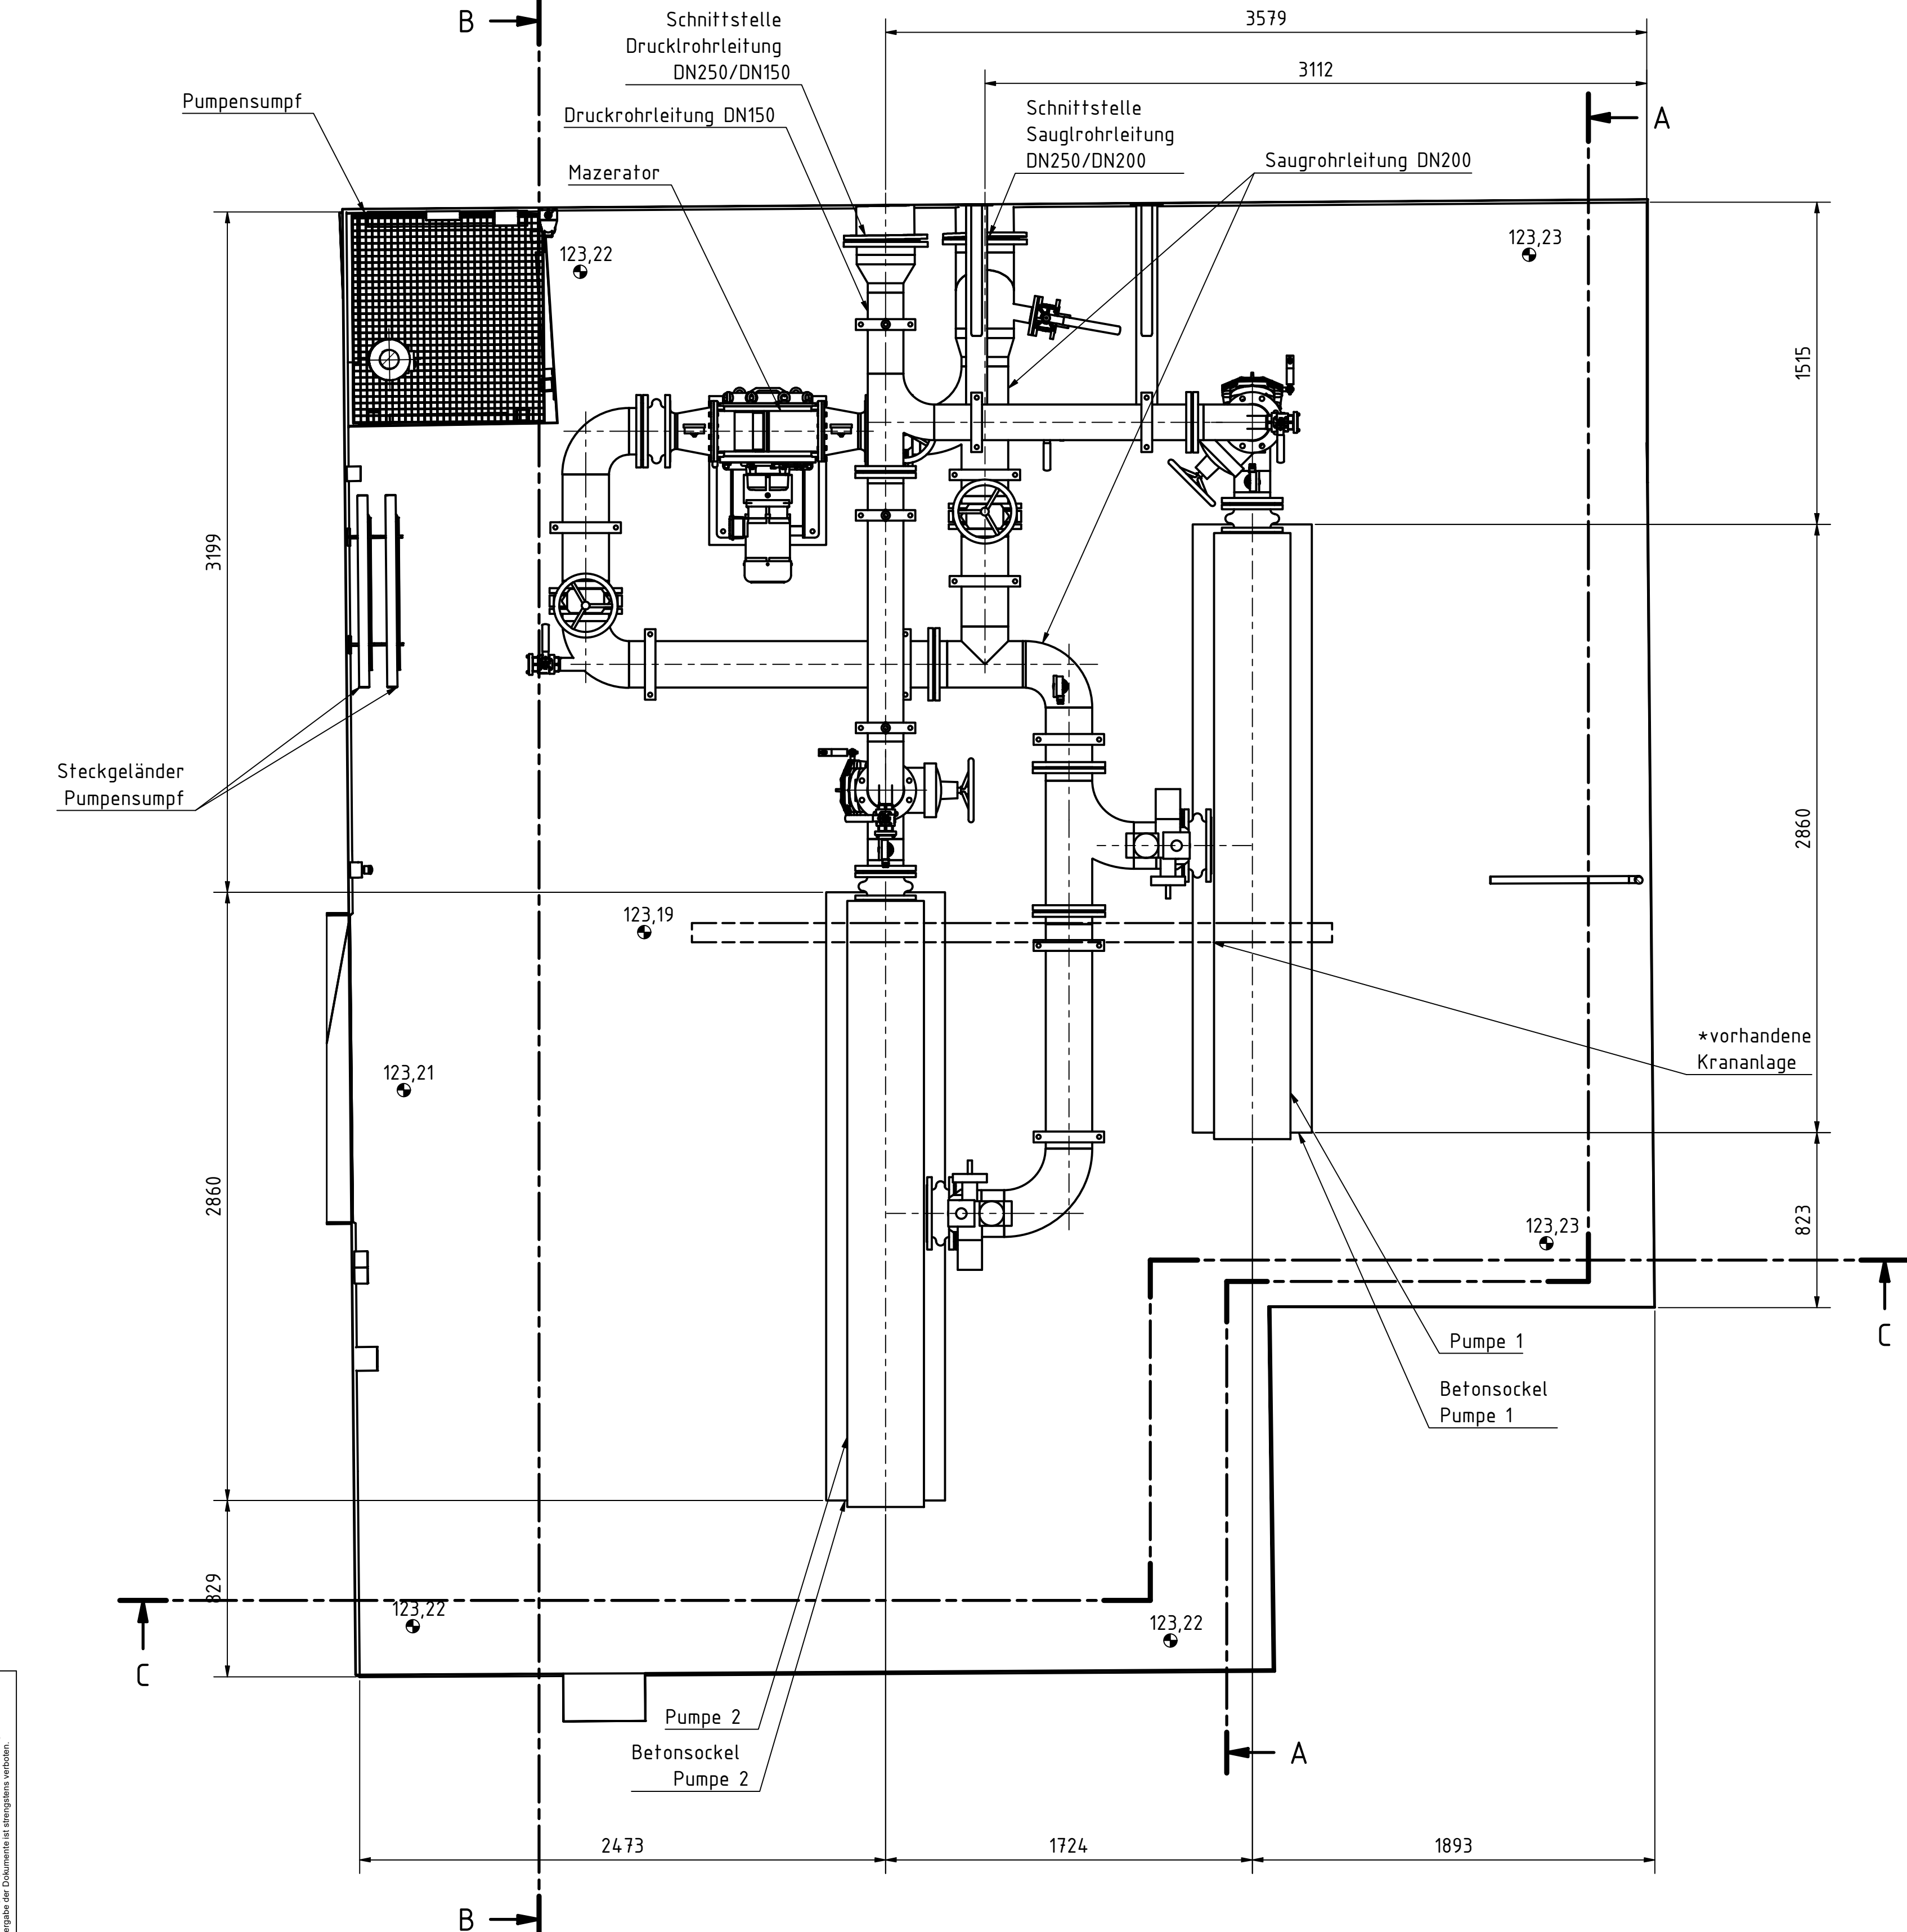


Maschinenkeller
Grundriss

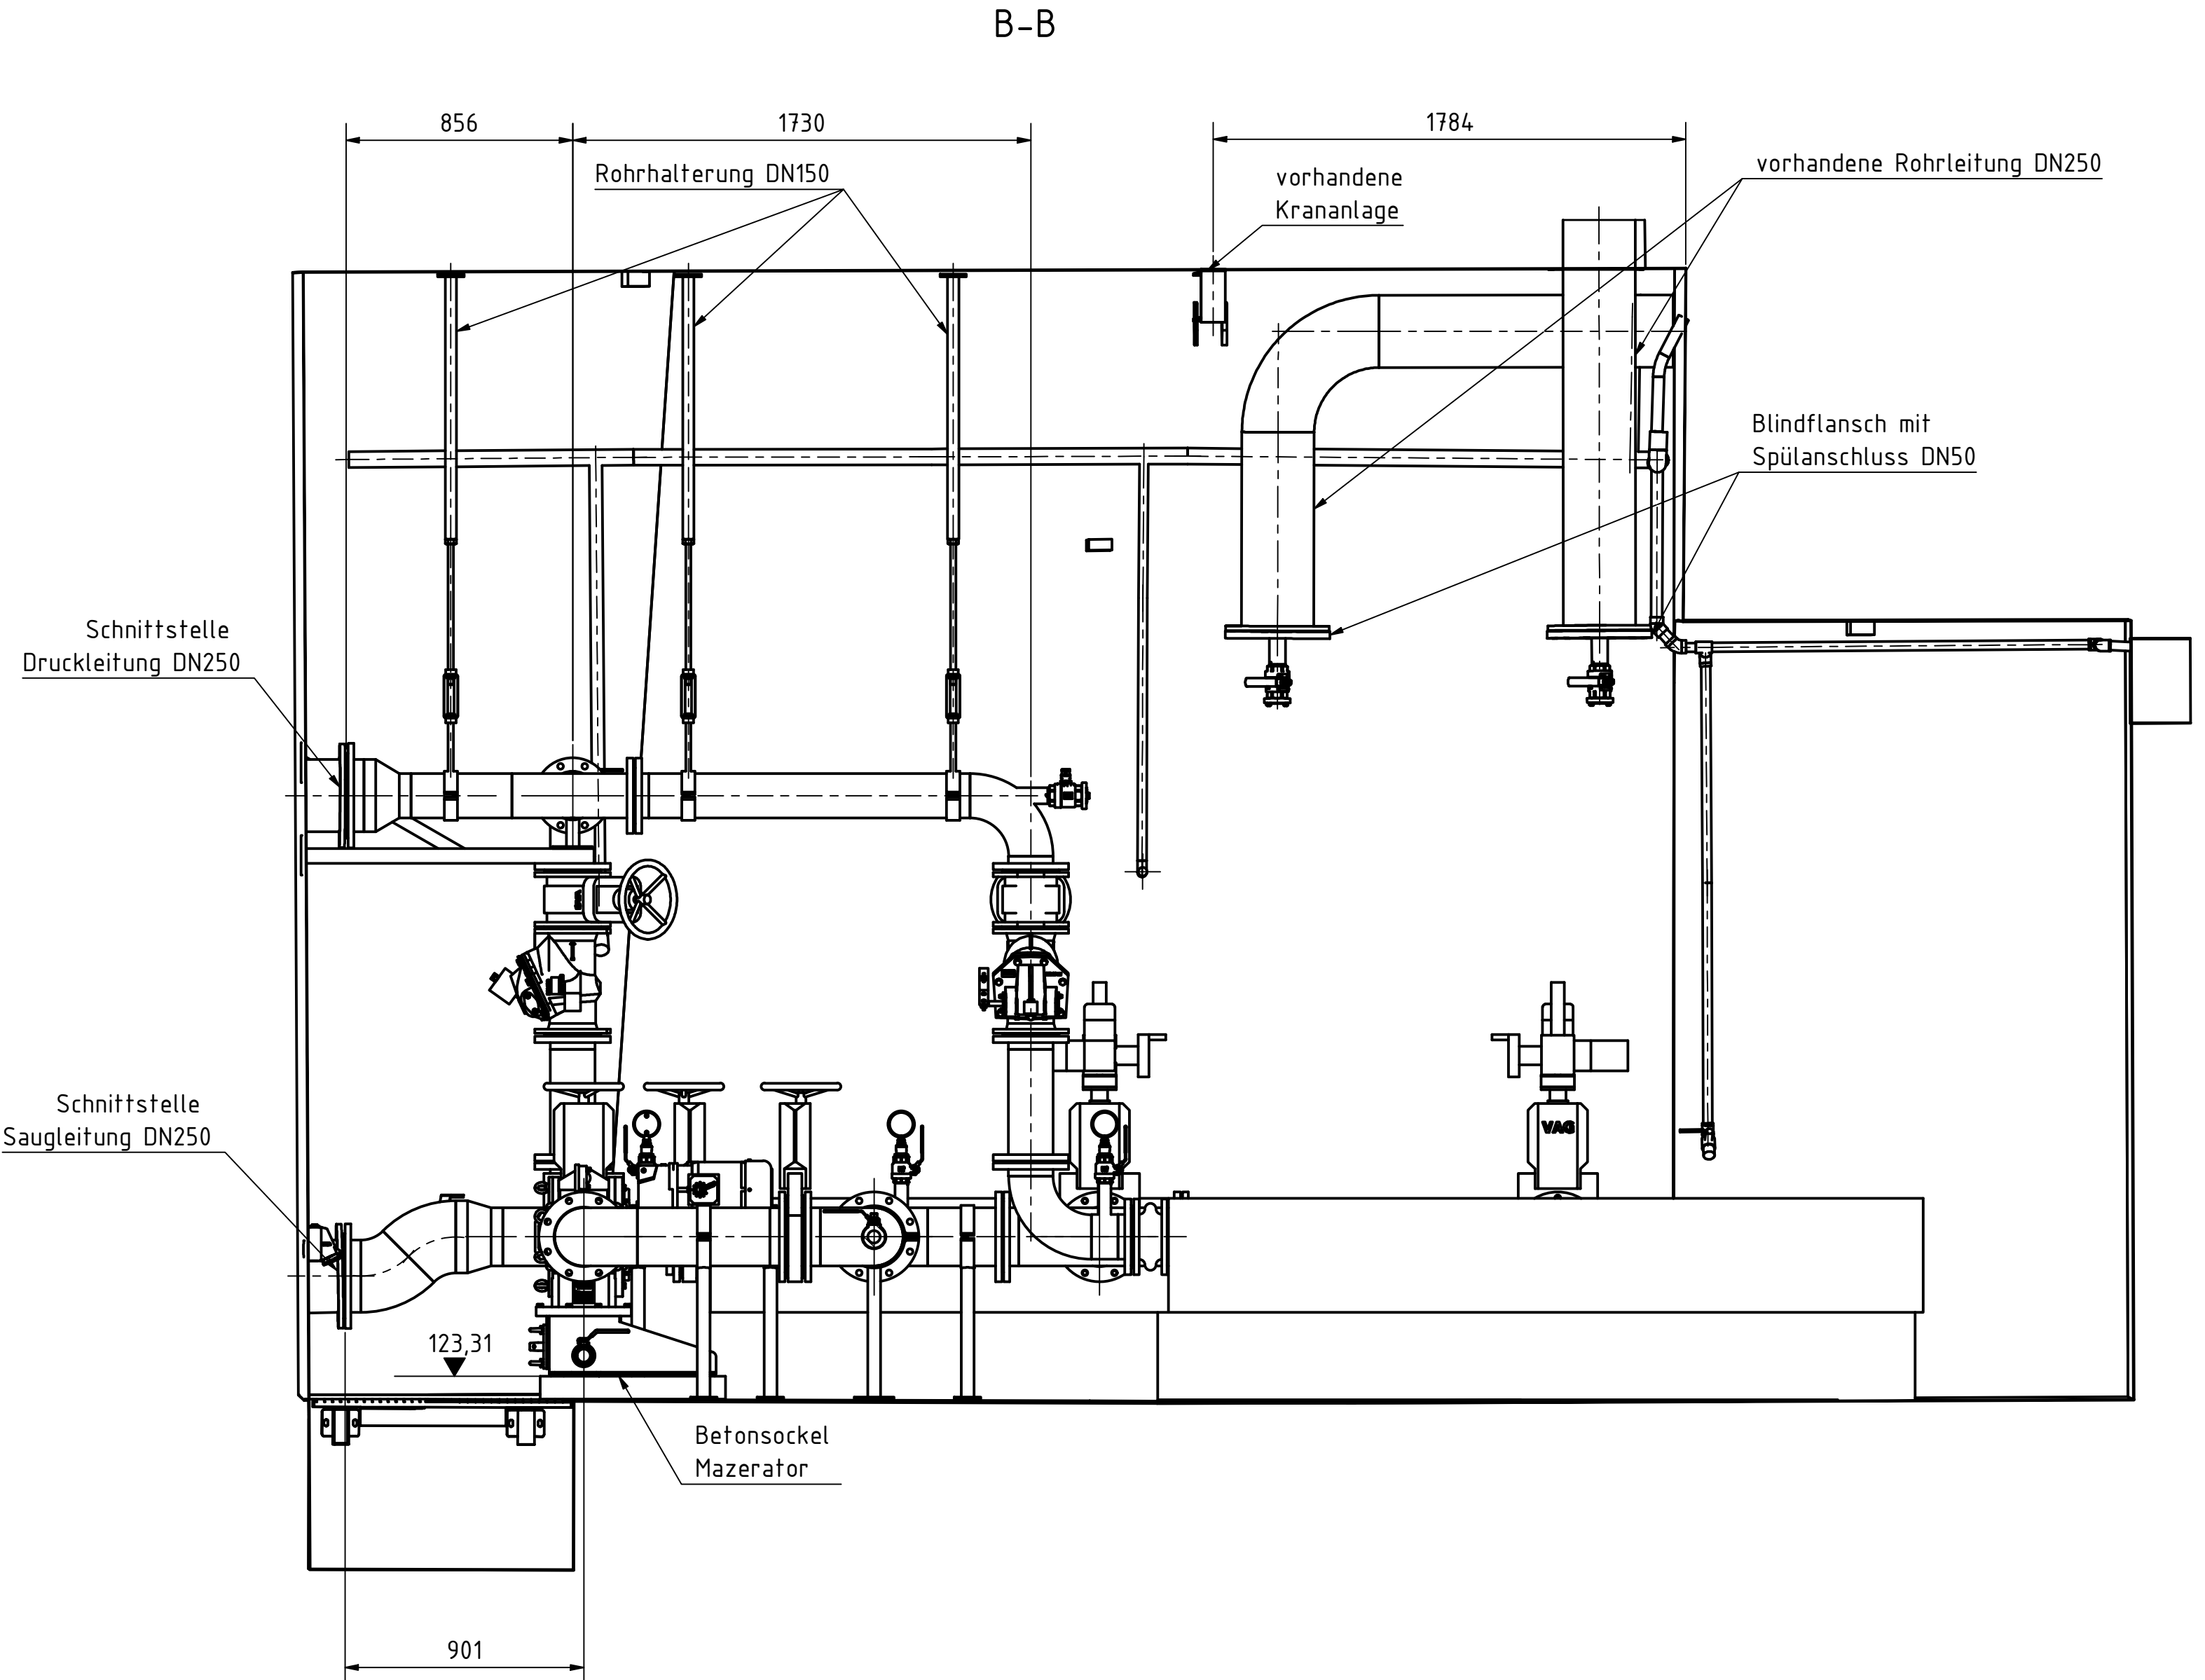

Zeichnung nach 3D-Bestandsaufnahme vom 26.01.2023.

* - um 1,5m verschoben

Hinweis:
Lagesystem - ETRS89.UTM-32N
Höhensystem - NHN/DHHN92
Aufstellungsplan Rechengebäude - Zeichn. Nr.: 20116WVER-VV=202_T01
Rohrleitung - Zeichn. Nr.: 20116WVER-VV=205_T02

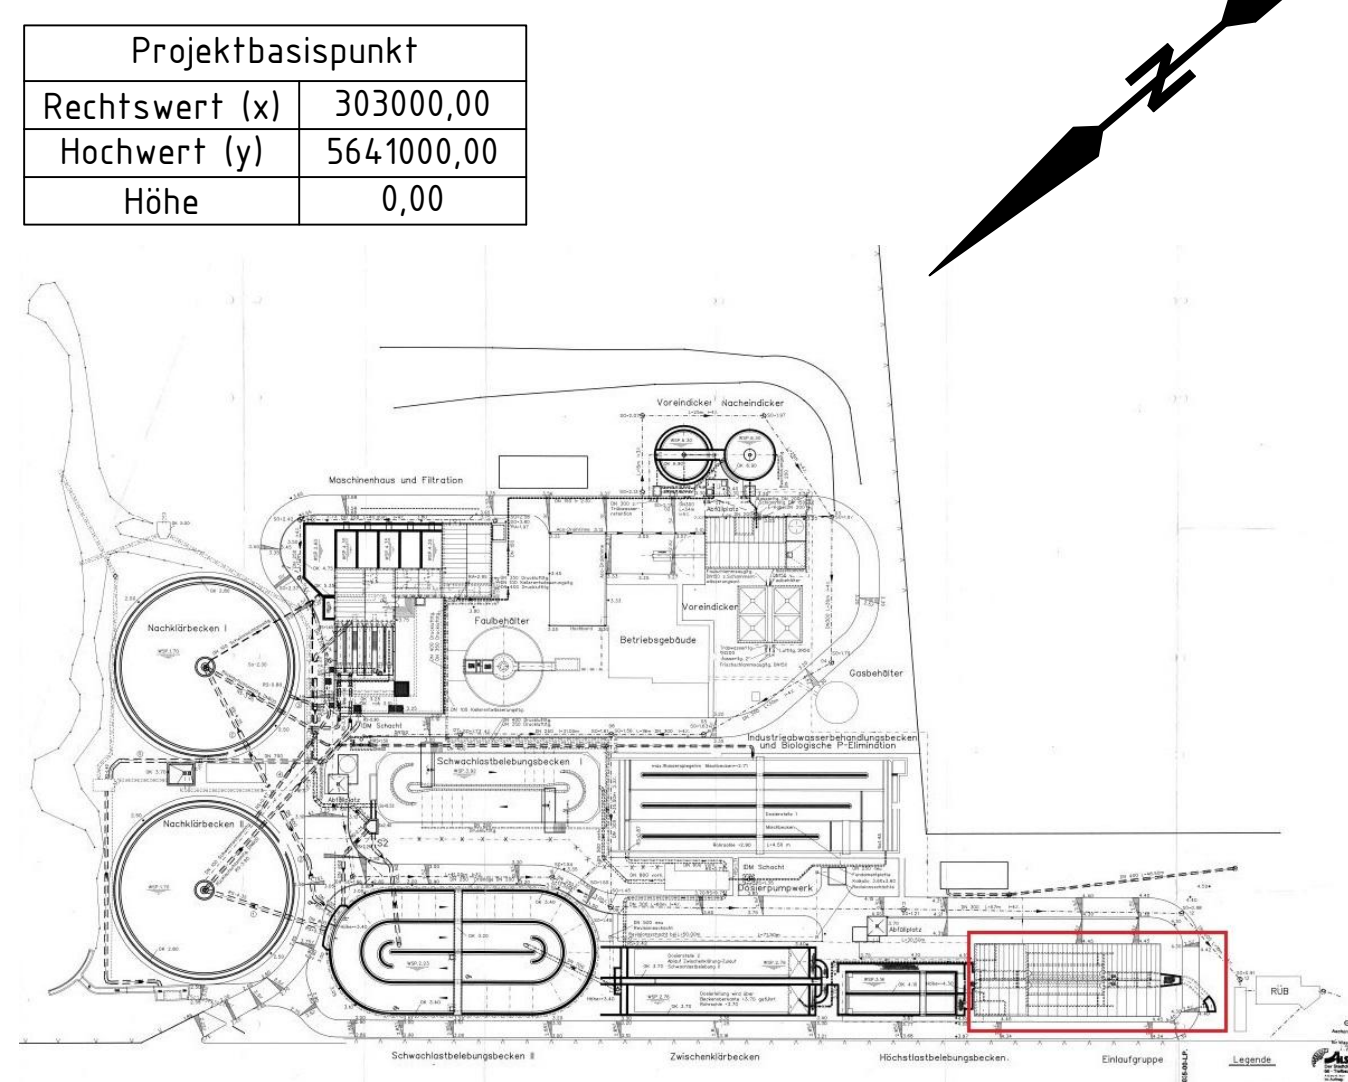

		Beauftragter		Datum		Name		Bemerkung	
		Beauftragter		Datum		Name		Bemerkung	
		Beauftragter		Datum		Name			