


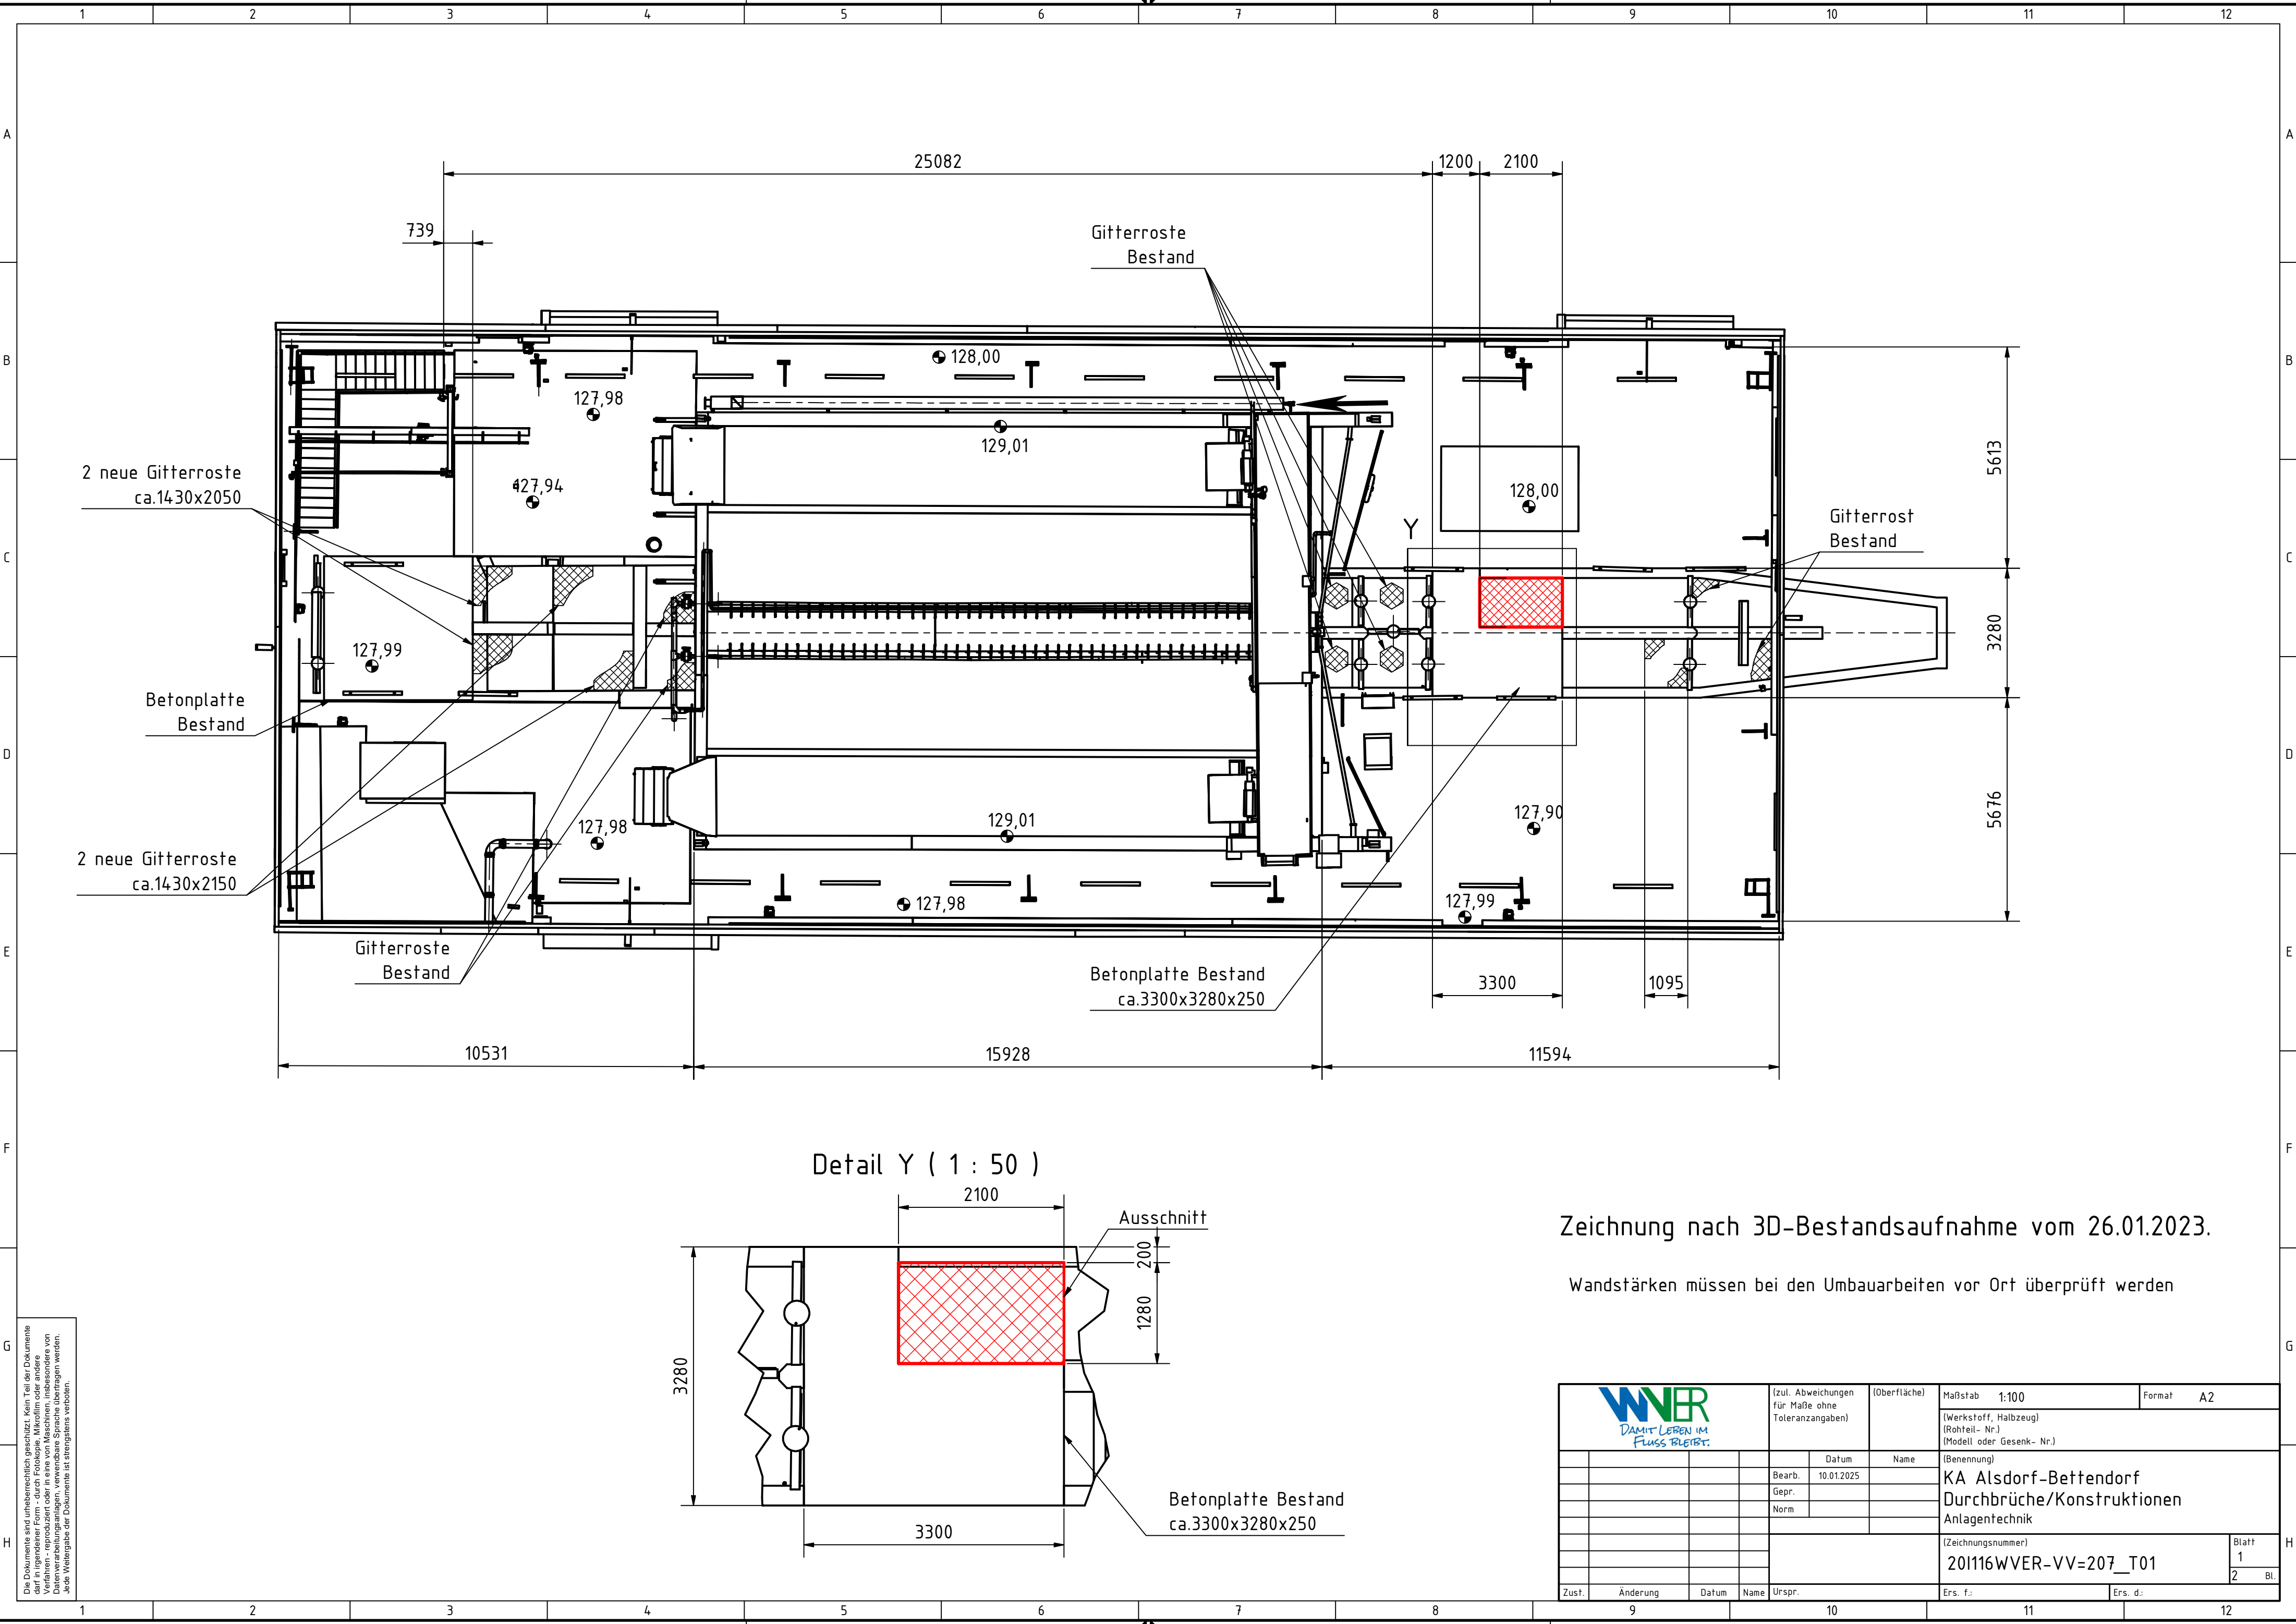

Zeichnung nach 3D-Bestandsaufnahme vom 26.01.2023.

Wandstärken müssen bei den Umbauarbeiten vor Ort überprüft werden