



SÜDANSICHT

 

WESTANSICHT

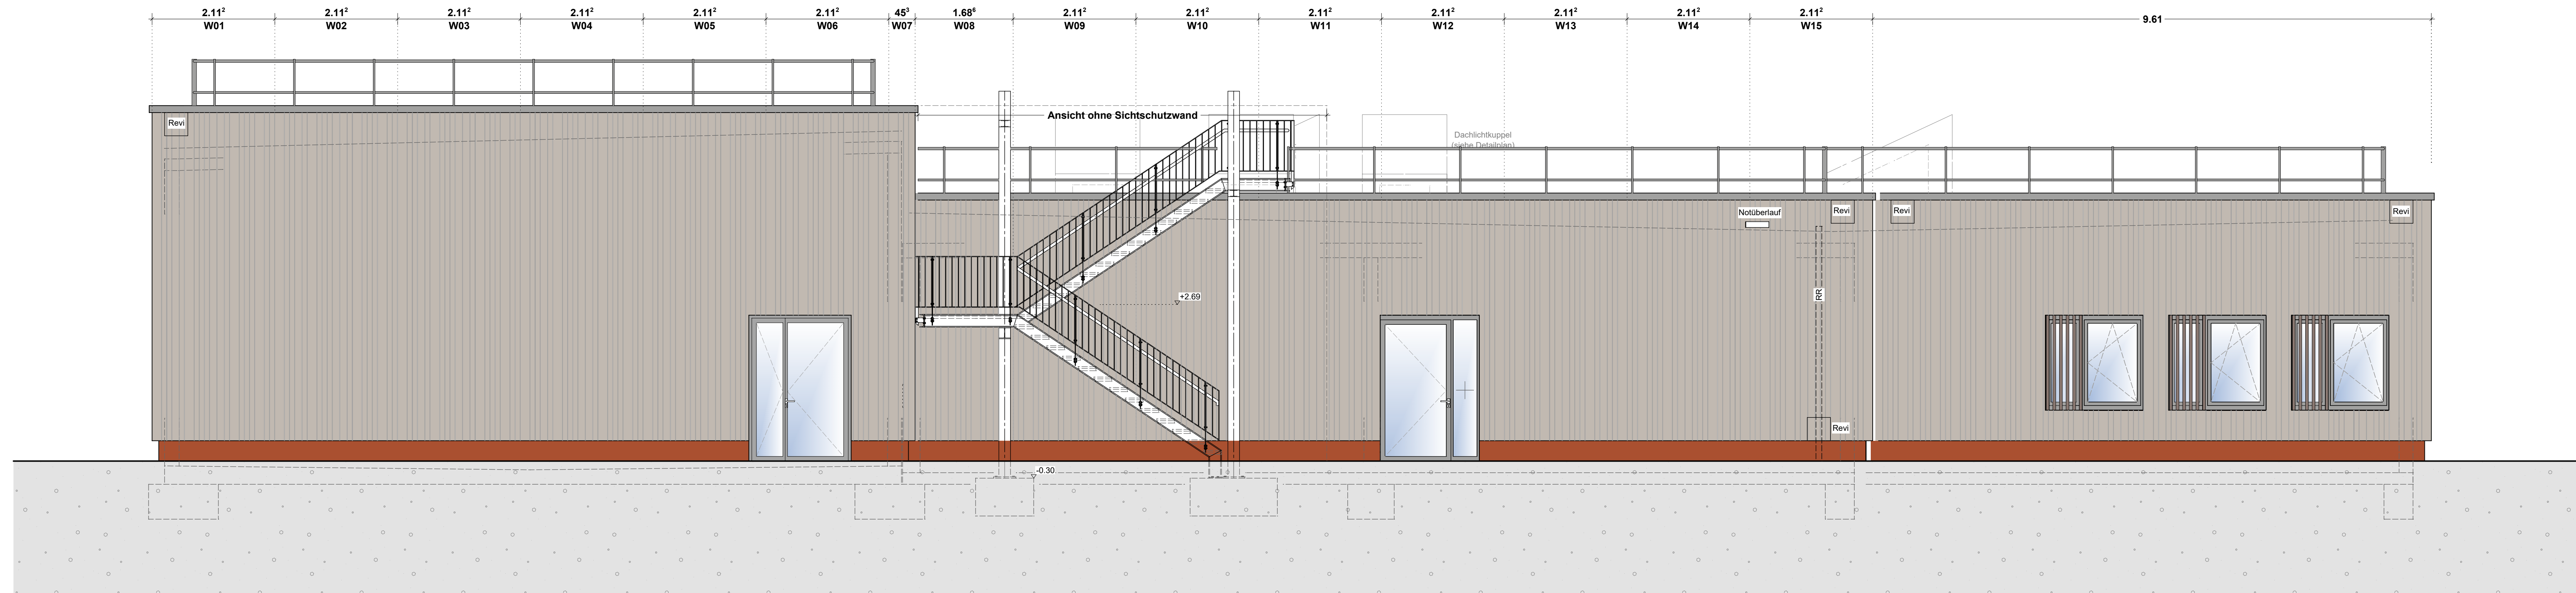

- unbewehrter Beton
- bewehrter Beton
- Betonfertigteil
- Mauwerk
- Dämmstoff hart
- Dämmstoff weich
- Trockenbauwand
- Holzbaustoff
- Deckendurchbruch
- Wanddurchbruch
- Bodenschütz
- Bodendurchbruch
- OK Fertigbau
- UK Fertigbau
- OK Rohbau
- OK Oberkante
- UK Unterseite
- FFB = Fertigfußboden
- RFB = Rohfußboden
- RD = Rohdecke
- AHD = Abhangdecke
- OTS = Obertürschließer
- OTS/O = Obertürschließer mit Offenhaltung

Ständige Maße sind vom Unternehmer eigenverantwortlich am Bau zu prüfen.
Alle Ausführungspläne sind nur in Verbindung mit den gültigen Schnitt- und Bewehrungsplänen des Tragwerksplaners, sowie den Durchbruchplänen der Fachingenieure gültig und/oder den ergänzenden Anlagen.
Ausführungspläne nur gültig mit allen Plänen und Gutachten der Fachpläne.
Der Ausführungsplan ist verpflichtet, den Auftraggeber auf etwaige Unstimmigkeiten der Ausführungsunterlagen hinzuweisen (VOR, § 3.3).

02 25-02-06 Abschlusssicherung Dach / gerader Verlauf
BOCKE DATUM AENDERUNGEN BEARB. GEFÜHRT

Projekt: BORN Gewerk: 0X01 LPH: 5 Planart: AN Ebene: S Planinhalt: AG Plannummer: 011 Index: 02 Status: P



Süd- & Westansicht

± 0.00 = 71.40 m NN = OK FFB EG
Alle Brüstungen bezogen auf OK FFB

BAUVORHABEN:
Neubau
Rettungswache Bornheim
Königsstraße 201
53332 Bornheim - Brenig

BAUHERR:
Rhein-Sieg-Kreis
Der Landrat
Kaiser-Wilhelm-Platz 1
53721 Siegburg
Tel.: 02241 / 13-0
Fax: 02241 / 13 - 2179

Maßstab: 1:50 Datum: 24-10-30 Planverleiher: sb Blattgröße: 1650x590 Projektnummer: 7644
HB = 590 / 1650 (0.97m²) Allplan 2022

AUSFÜHRUNGSPLAN