




Sämtliche Maße sind vom Unternehmer eigenverantwortlich am Bau zu prüfen.
Alle Ausführungspläne sind nur in Verbindung mit den gültigen Schnitt- und Bewehrungsplänen des Tragenkaders, sowie den Durchbruchplänen der Fachgenosse gültig und/oder der ergänzenden Angaben.
Ausführungspläne nur gültig mit allen Plänen und Querschnitten der Fachpläne.
Die Ausführung ist verpflichtet, den Auftraggeber auf etwaige Leistungsänderungen der Ausführungsunterlagen hinzuweisen (VOB, § 3.3).

04	25-03-30	Eintragung Überträge	ab
03	25-03-13	Eintragung Blitzschutz-Fangeneinrichtung	ab
02	25-02-06	Anbauversicherung Dach	ab
Merkmal			geprüft

Projekt	Geometrie	UVP	Planart	Datum	Planart	Personen	Index	Status
BORN	0X01	5	GR	DC	AG	007	04	P

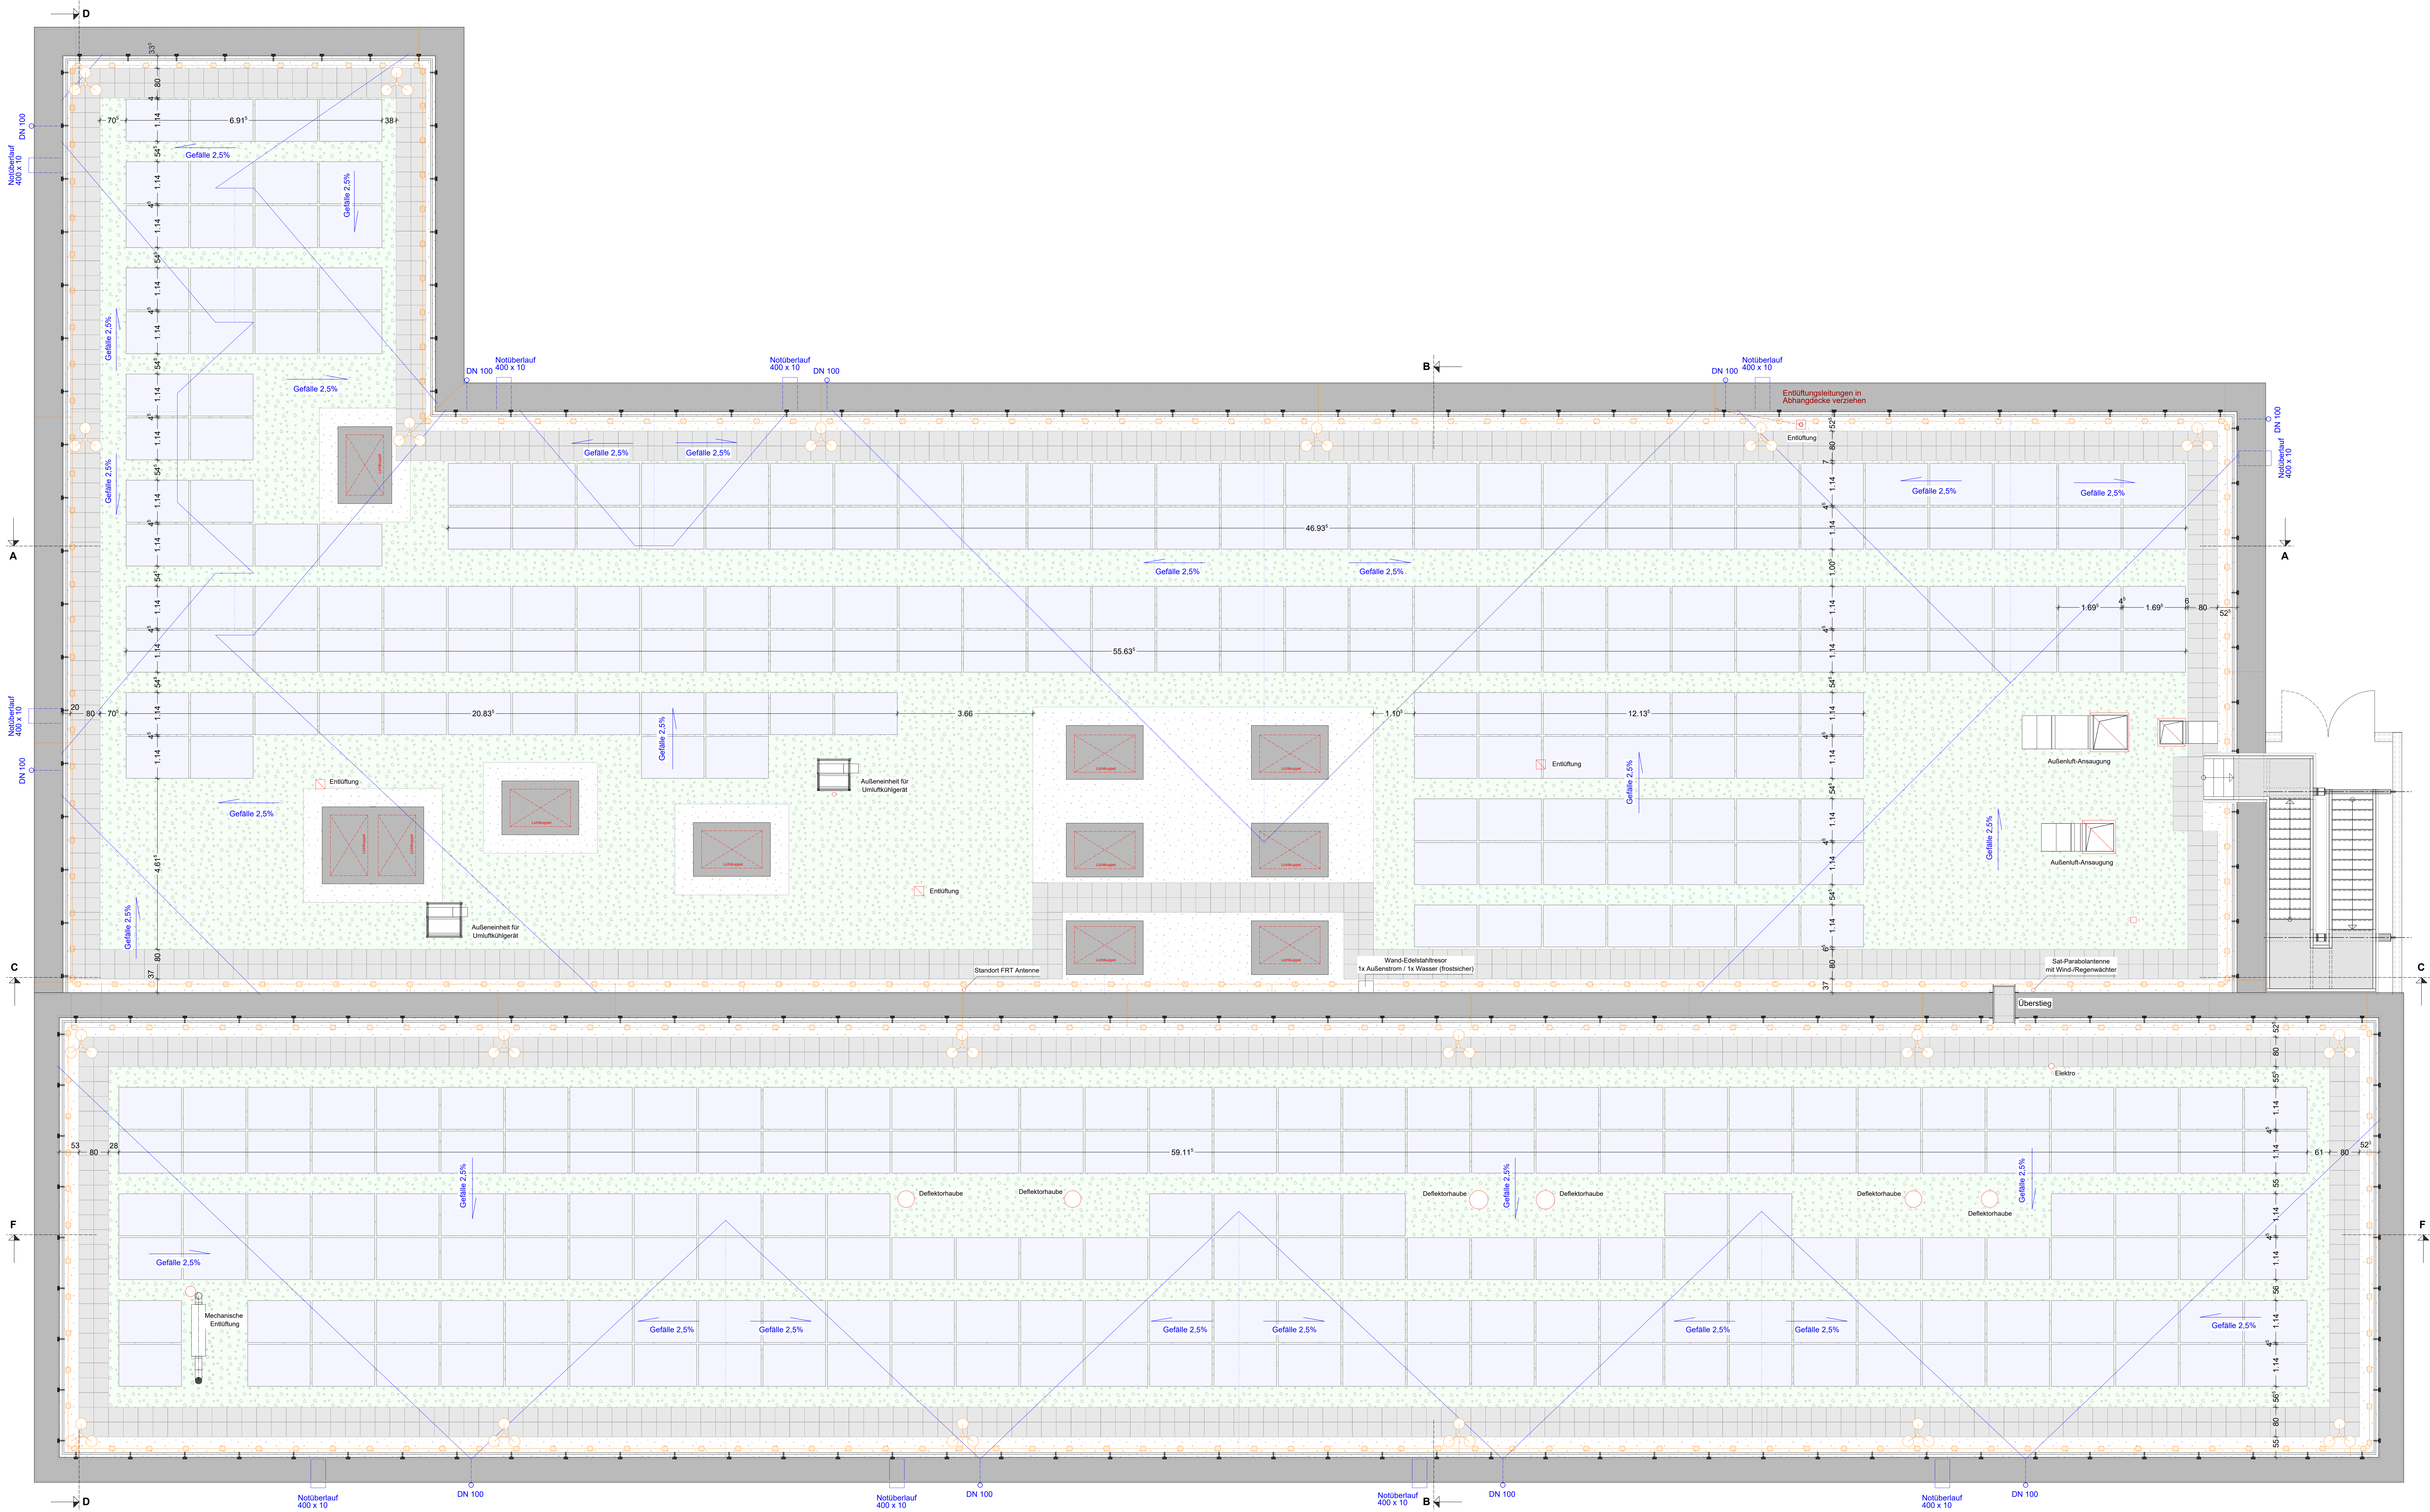

Dachaufsicht

± 0.00 = 71.40 m NN = OK FFB EG
Alle Brüstungen beziehen auf OK FFB

BAUKORRHABEN:
Neubau
Rehabilitationsklinik Bornheim
Königsstraße 201
53332 Bornheim - Bönning

BAUHER:
Rhein-Sieg-Stadt
Der Landrat
Kaiser-Wilhelm-Platz 1
53721 Siegburg
Tel. (02241) 135-0
Fax (02241) 135-2170

Notizen	Datum	Planart	Blattgröße	Projektnummer
1:50	24-10-30	ab	1700x970	7844