




Schnitt C-C

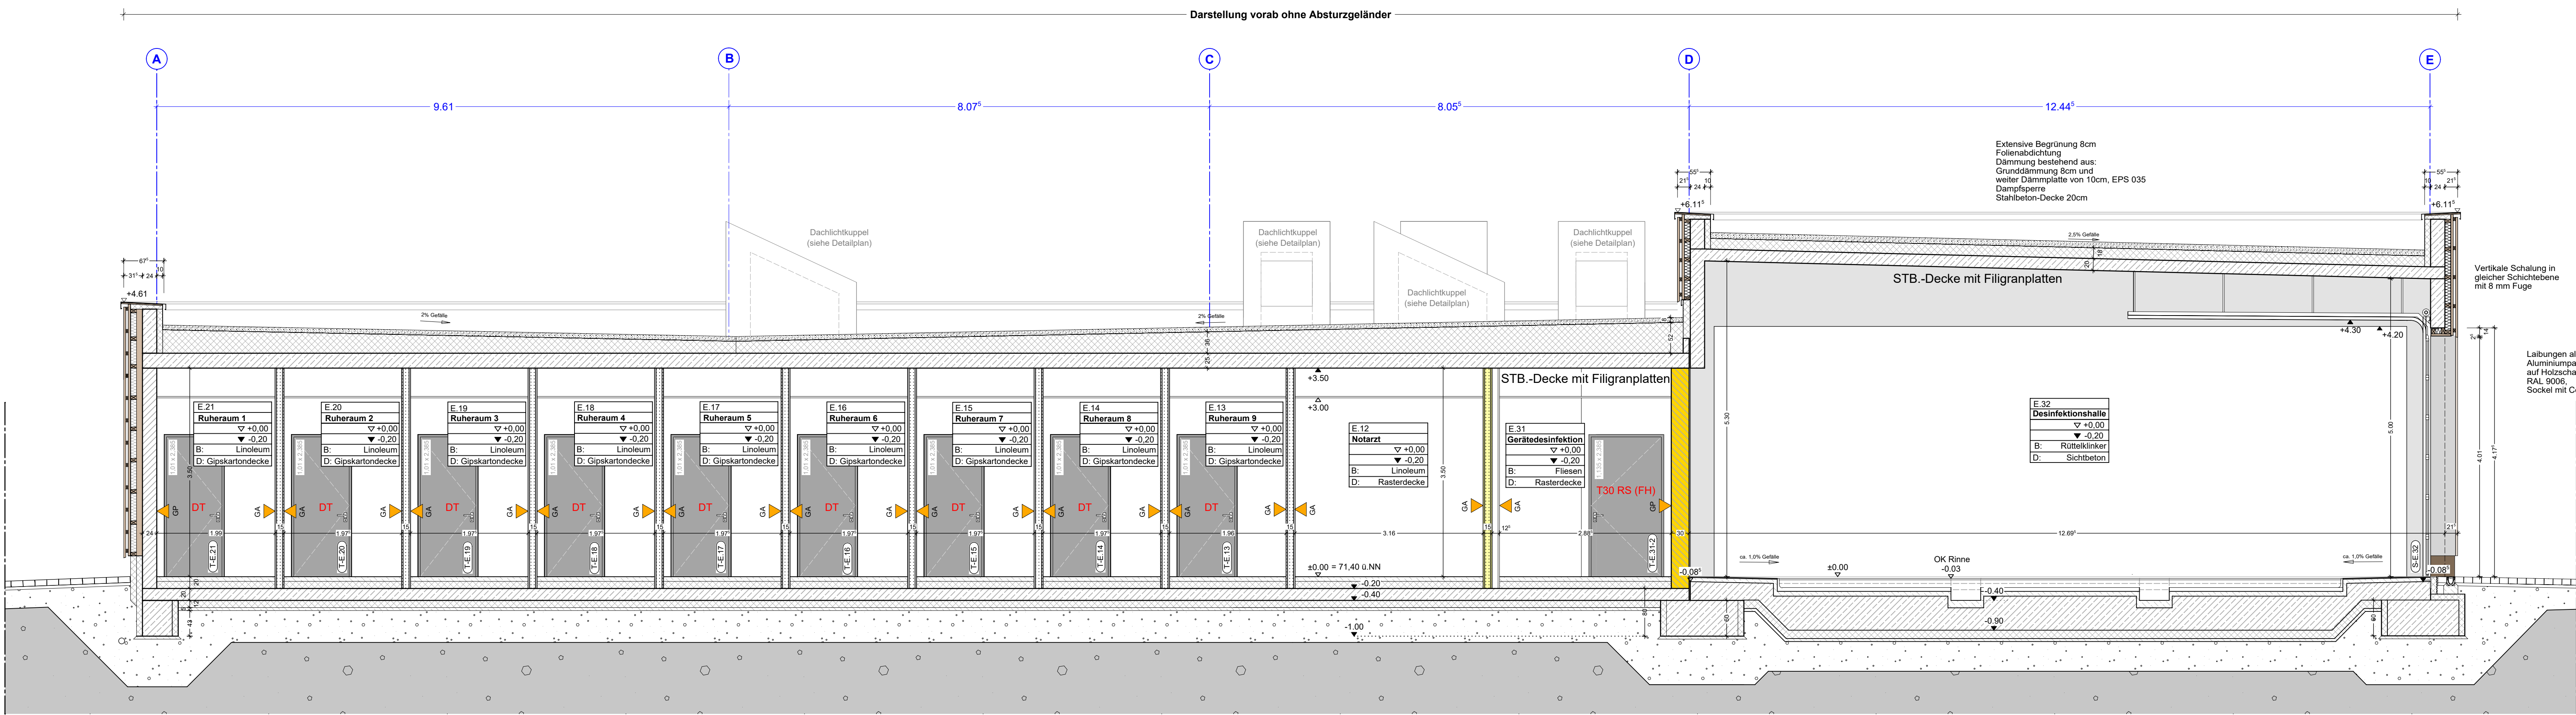

Schnitt D-D

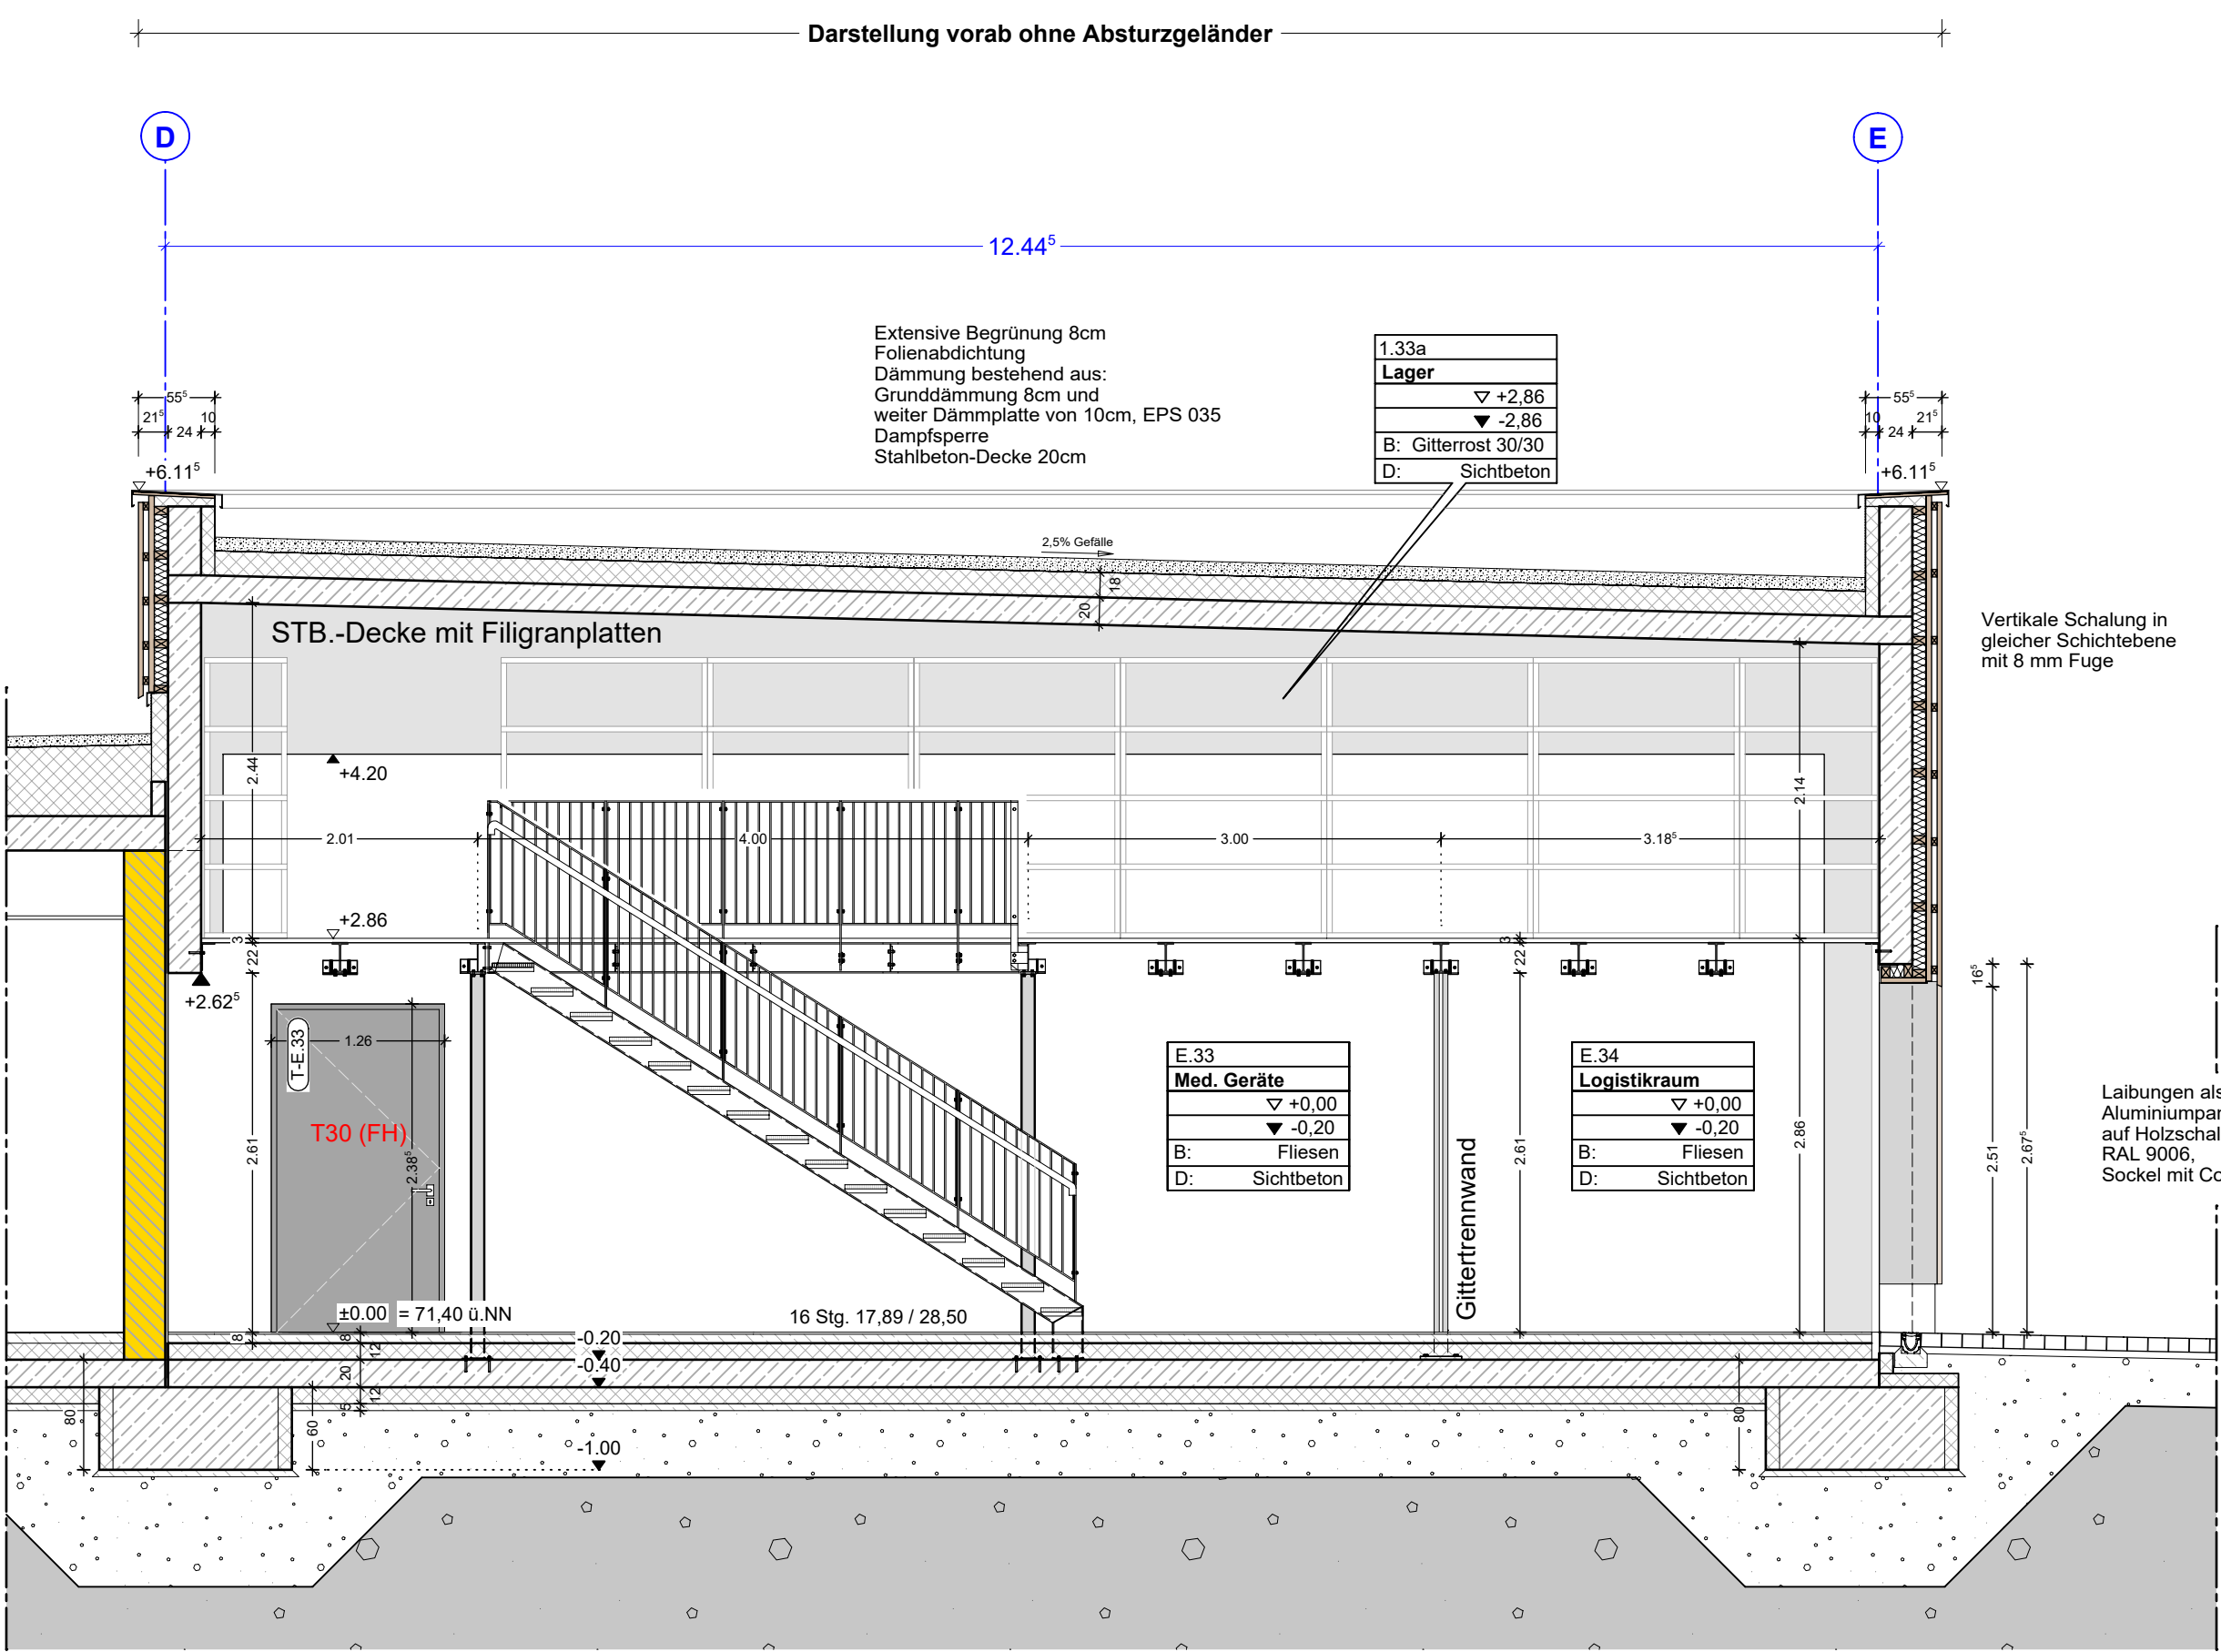

Schnitt E-E

 

Schnitt F-F "Fahrzeughalle"

Schnittpläne ohne Ansichten PV-Anlage!


- unbewehrter Beton
- bewehrter Beton
- Betonfertigteile
- Aluspannwerk
- Dämmstoff fest
- Dämmstoff weich
- Trockenbauwand
- Holzbaustoff
- Deckendurchbruch
- Wanddurchbruch
- Bodendurchbruch
- Wand hochfeuerhemmend F60
- Wand feuerschermend F30
- OK Fertigbau
- UK Fertigbau
- OK Rohbau
- OK
- UK
- FFB
- RFB
- RS
- AHD
- OTS
- OTS/D

HINWEIS:
Alle Fundamente sind seitlich mit einer 100 mm Perimeterdämmung zu erstellen, VLG 03/09

Ständige Maße sind vom Unternehmer eigenverantwortlich am Bau zu prüfen.
Alle Ausführungspläne sind nur in Verbindung mit den gültigen Schnitt- und Bewehrungsplänen des Tragsystems, sowie den Durchdruchsplänen der Fachgeregen gültig und unter den angegebenen Angaben.
Ausführungspläne nur gültig mit allen Plänen und Gezeiten der Fachpläne.
Der Ausführungsplan verpflichtet, den Auftraggeber auf etwaige Untergrundlagen der Ausführungsunterlagen hinzuweisen (VOB, § 3.3).

03	25-03-17	Handgezeichnete Schnitt F-F auf OK + A 10.100 verschoben	sb
02	25-03-14	Wände zwischen Fundamenten in Schnitt D-D auf 150 cm abgeändert	sb
INDEX	ÄNDERUNGEN		SEITE 1

Projekt	Gezeichnet	Upr.	Planet	Bemerk.	Plannummer	Index	Status
BORN	0X01	5	SC	CC	AG	003	P

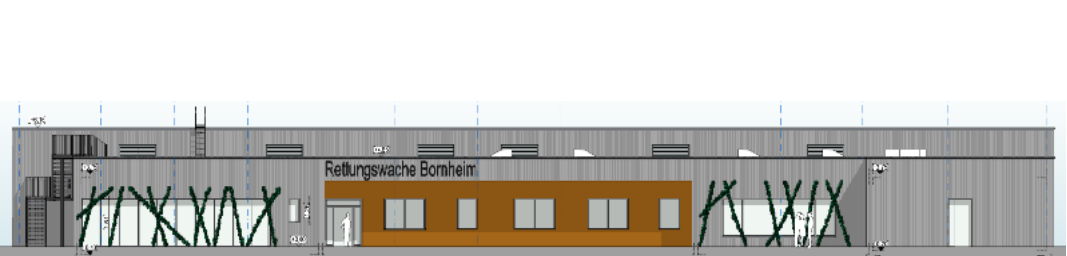

Schnitte C-C, D-D, E-E, F-F

± 0.00 = 71.40 m NN = OK FFB EG

Alle Brüstungen beziehen auf OK FFB

BAUVERFAHREN:
Hochbau
Rettungswache Bornheim
Königsallee 201
53323 Bornheim - Bietig

BAUHER:
Rhein-Sieg-Kreis
Der Landrat
Kaiser-Willhelm-Platz 1
53721 Sieglar
Tel.: 02241 / 13-0
Fax: 02241 / 13-2179

Maßstab	Datum	Planzeichner	Baugröße	Projektnummer
1:50	24-10-30	sb	1650x700	7644

HB = 800 / 1650 (1:32m)
Allplan 2022