

Legende Spielplatzterweiterung

Befestigte Flächen, begrünte Flächenbefestigungen

- Pflasterbelag N3 ZTV Wegebau, BK0,3 RStO 2012, Betonpflaster 20/10/8
- Pflasterbelag N1 ZTV Wegebau, Rasenfugenpflaster 20/20/8
- wassergebundene Decke, Tragschicht Baumsustral FLL 2
- Schotterrasen
- Fallschutzfläche, Sand D = 0,4 m
- Fallschutzfläche, Holzhäcksel D = 0,4 m (D = 0,2 m unterhalb Kronentraufe)

Randeinfassungen:


- Bpf 24/16/14 Betonpflasterstein 24/16/14 mit Anschlag (A)
- Tb A = 3 Tiefbord 100/25/8, mit Anschlag, z. B. A = 3 cm

Vegetation:

- Erhalt Bestandsbaum
- Geplanter Baum
- Erhalt Bestandsstrauch
- geplanter Strauch

Ausstattung

- Stützmauer, Natursteineisen
- Stabgitterzaun H 1,4 m
- schwenkbare Wegesperre, Gatterschranke
- Papierkorb
- Fahrradbügel
- Kiespackung unter Fallschutz
- geplante Höhen

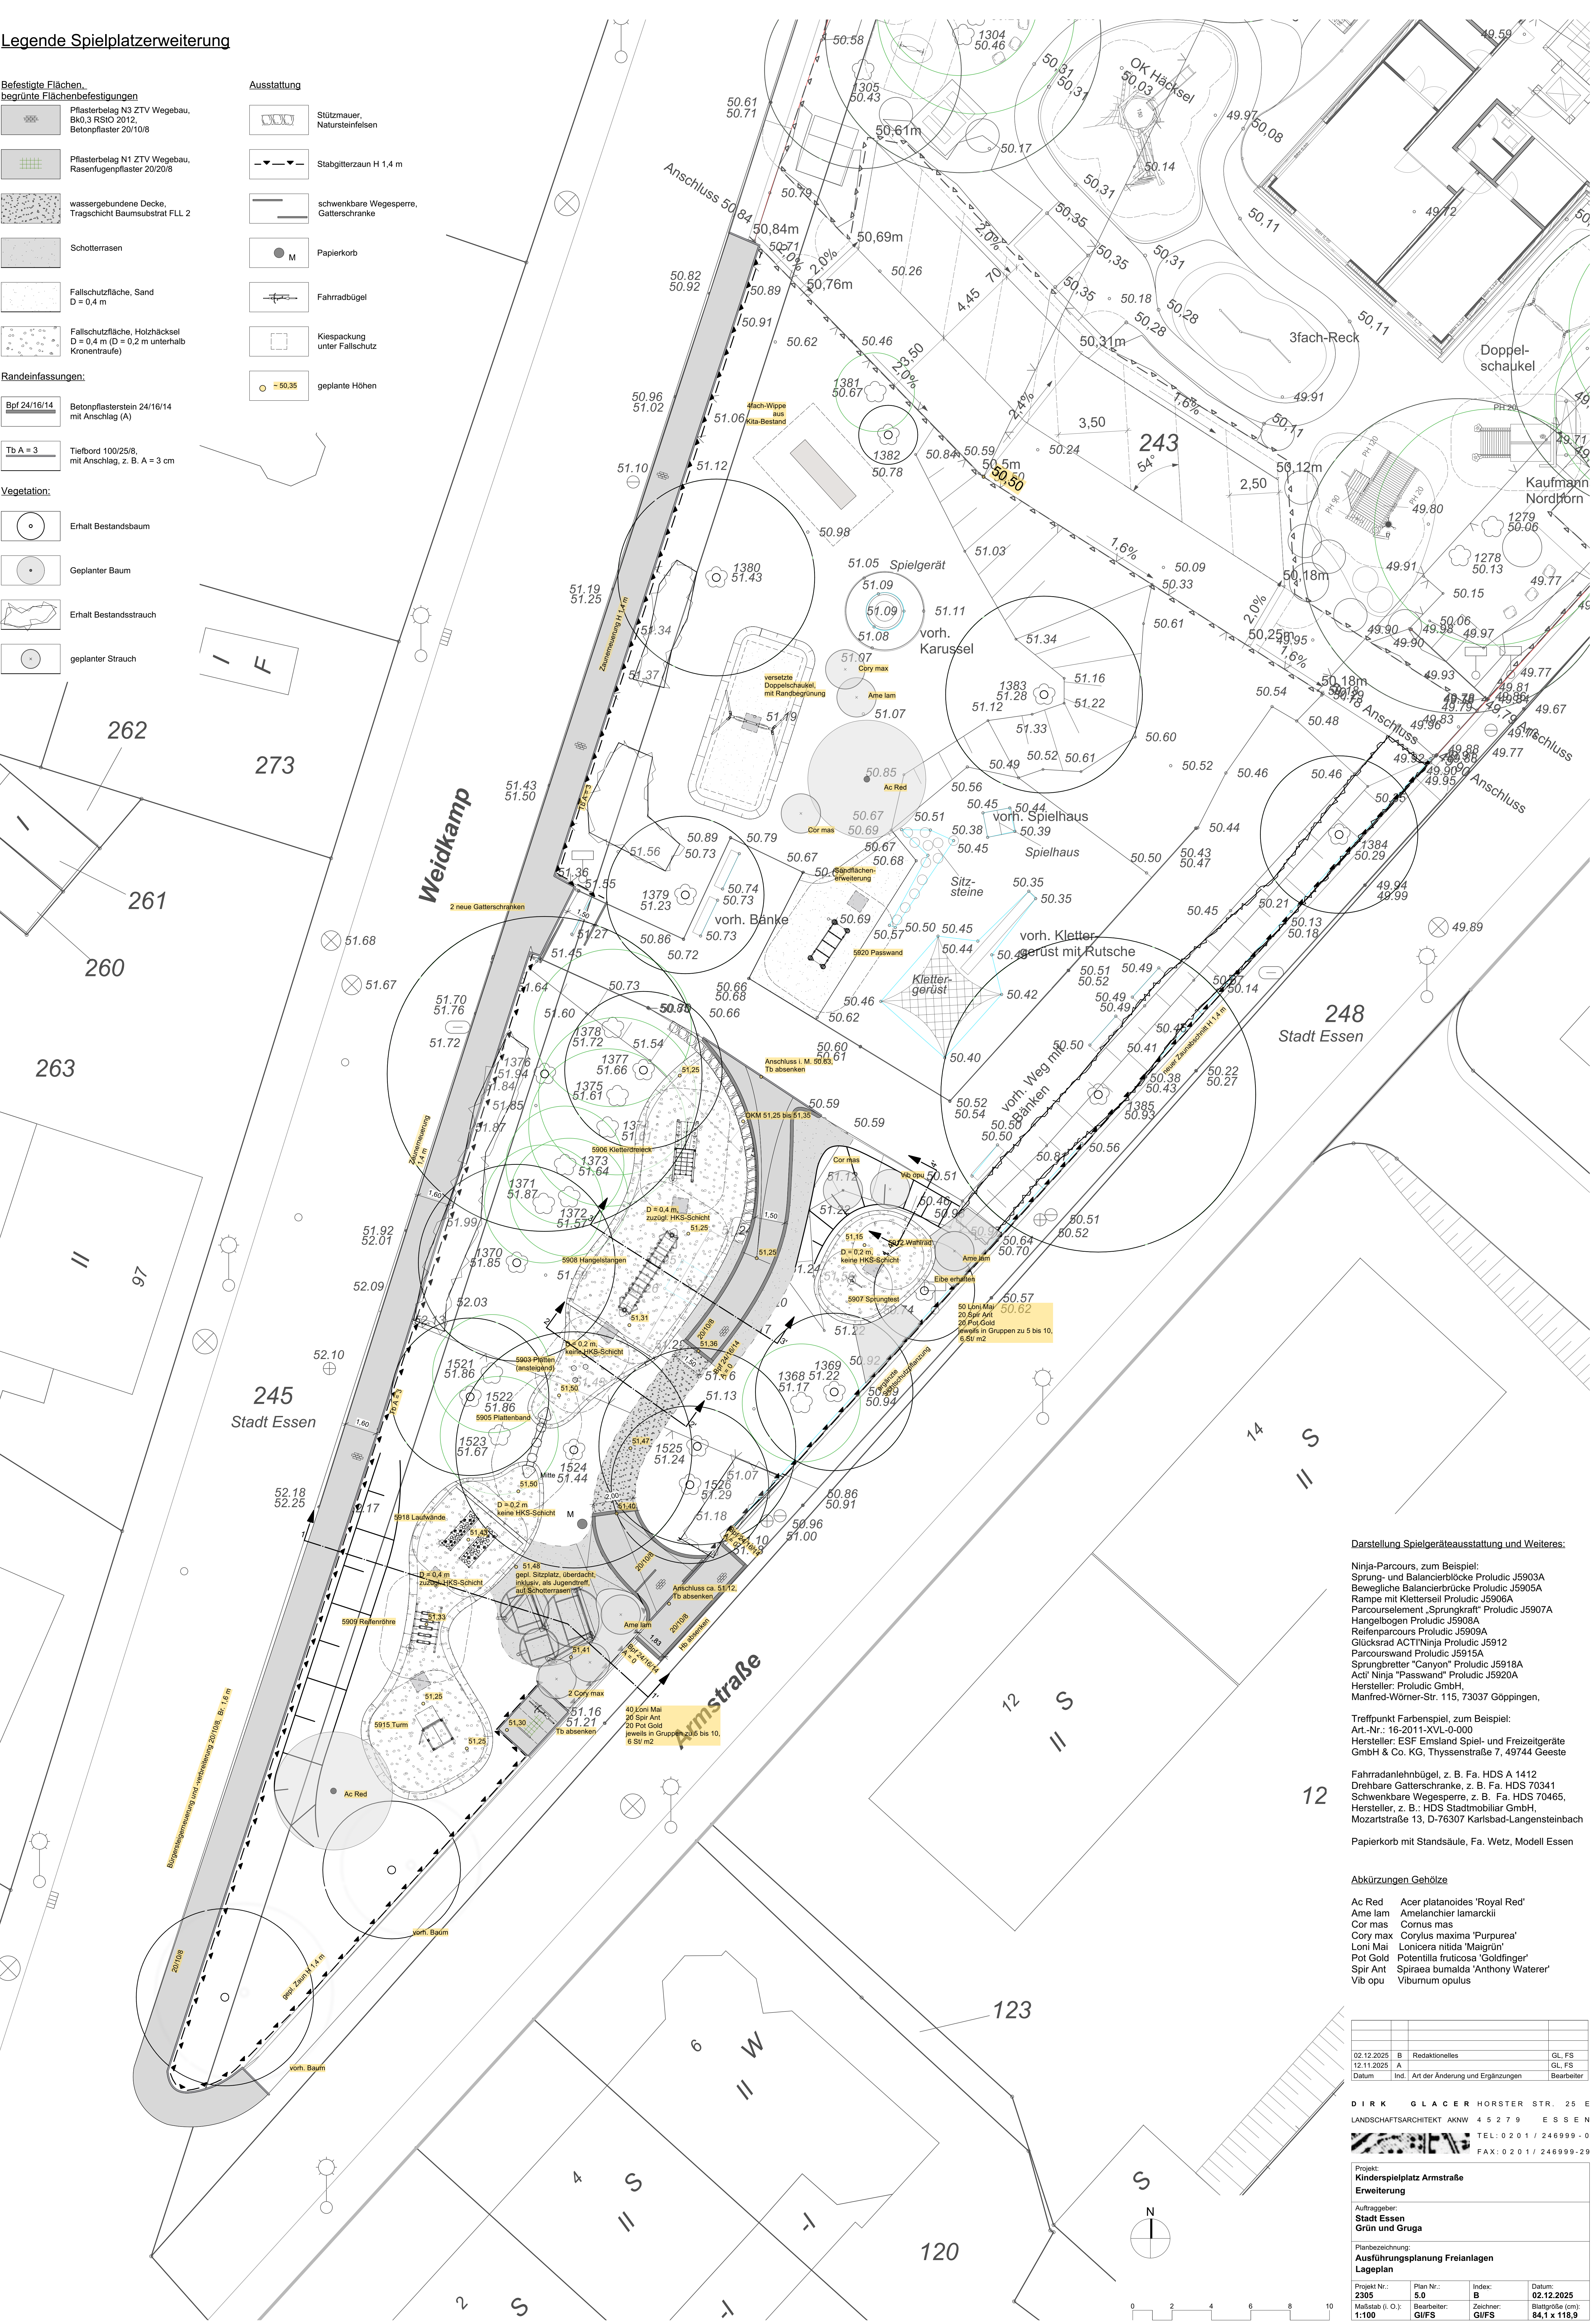

Darstellung Spielgeräteausstattung und Weiteres:

Ninja-Parcours, zum Beispiel:  
Sprung- und Balancierblöcke Proludic J5903A  
Bewegliche Balancierbrücke Proludic J5905A  
Rampe mit Kletterseil Proludic J5906A  
Parcouselement „Sprungkraft“ Proludic J5907A  
Hangelbogen Proludic J5908A  
Reifenparcours Proludic J5909A  
Glücksrad ACTI/Ninja Proludic J5912  
Parcourswand Proludic J5915A  
Sprungbretter „Canyon“ Proludic J5918A  
Acti/ Ninja „Passwand“ Proludic J5920A  
Hersteller: Proludic GmbH,  
Manfred-Wörner-Str. 115, 73037 Göppingen,

Treffpunkt Farbenspiel, zum Beispiel:  
Art.-Nr.: 16-2011-XVL-0-000  
Hersteller: ESF Emsland Spiel- und Freizeitgeräte  
GmbH & Co. KG, Thyssenstraße 7, 49744 Geeste

Fahrradanlehnbügel, z. B. Fa. HDS A 1412  
Drehbare Gatterschranke, z. B. Fa. HDS 70341  
Schwenkbare Wegesperre, z. B. Fa. HDS 70465,  
Hersteller, z. B.: HDS Stadtmobilier GmbH,  
Mozartstraße 13, D-76307 Karlsbad-Langensteinbach

Papierkorb mit Standsäule, Fa. Wetz, Modell Essen

Abkürzungen Gehölze

- Ac Red Acer platanoides 'Royal Red'
- Ame lam Amelanchier lamarckii
- Cor mas Cornus mas
- Cory max Corylus maxima 'Purpurea'
- Loni Mai Lonicera nitida 'Maigrün'
- Pot Gold Potentilla fruticosa 'Goldfinger'
- Spir Ant Spiraea bumalda 'Anthony Waterer'
- Vib opu Viburnum opulus

02.12.2025	B	Redaktionelles	GL, FS
12.11.2025	A		GL, FS
Datum	Ind.	Art. der Änderung und Ergänzungen	Bearbeiter

DIRK GLACER HORSTER STR. 25 E  
LANDSCHAFTSARCHITEKT AKW 4 5 2 9 ESSEN  
TEL: 0 2 0 1 / 2 4 6 9 9 9 - 0  
FAX: 0 2 0 1 / 2 4 6 9 9 9 - 2 9

Projekt: <b>Kinderspielplatz Armstraße Erweiterung</b>	Plan Nr.: <b>5.0</b>	Index: <b>B</b>	Datum: <b>02.12.2025</b>
Auftraggeber: <b>Stadt Essen Grün und Gruga</b>	Bearbeiter: <b>GLFS</b>	Zeichner: <b>GLFS</b>	Blattgröße (cm): <b>84,1 x 116,9</b>
Planbezeichnung: <b>Ausführungsplanung Freianlagen Lageplan</b>	Projekt Nr.: <b>2305</b>		

