


Diese Zeichnung ist eine Kopie der ursprünglichen Zeichnung des Erbauers und ist nicht
verpflichtend, wenn sie nicht als Kopie der ursprünglichen Zeichnung des Erbauers
verwendet wird. Die Verantwortung für die Richtigkeit der Zeichnung liegt bei dem Erbauer.
Schubert, Spatz
P:\2021\006_Erneuerung ESTW Kaufering\1_Plan\14_Kabeltiefbau\14_Kabeltiefbau.dwg
Ausgabe: 05. Jun. 2025
Lageplan

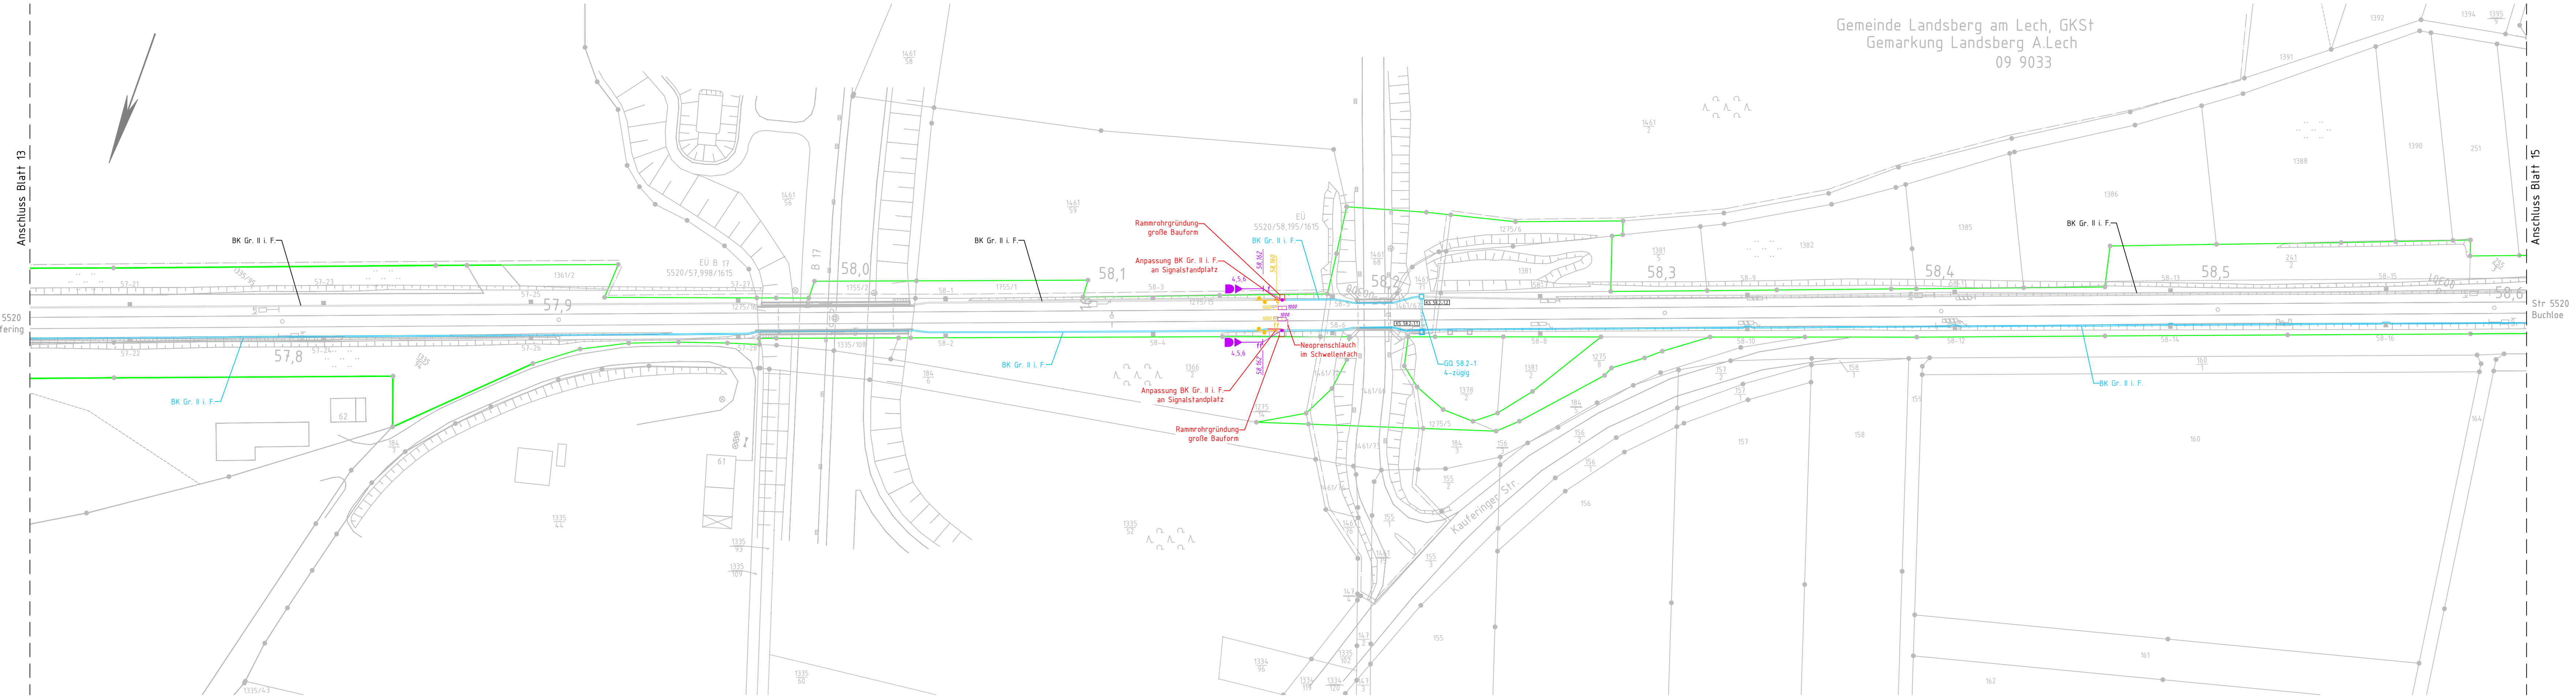

Planungsgrundlage: lvi 5520 CM

- Legende**
- Bestand
 - Neubau/Änderung
 - Rückbau
 - äußere Grenze der vorhabenträgereigenen Grundstücke
 - Nutzung vorhandene Anlage
 - geplante technische Ausrüstung (nachrichtliche Darstellung)
 - geplante Signalstandorte (nachrichtlich Darstellung)
 - Gleisschaltmittel (nachrichtlich Darstellung)
 - Kabelkanal
 - Kabelschacht mit Einführungsbausatz und anschließendem Kabelkanal
 - Querung/Verrohrung
 - Randwegverbau
 - Entwässerungsanlage (Bestand)
 - Böschungstreppe
 - BK Kabelkanal (Beton)
 - GFK Kabelkanal (GFK)
 - LR Leerrohr
 - KS Kabelschacht
 - GQ Gleisquerung
 - SQ Straßenquerung

Gilt nur für die Ausschreibung!

Index:	Änderungen bzw. Ergänzungen	Name:	Datum:
Prüfvermerke			
die Übereinstimmung der Zeichnung mit der Ausführung bestätigt:		Freigabe zur bautechnischen Prüfung	
für den Auftragnehmer Ort, Datum, Unterschrift		Ort, Datum, Unterschrift	
für die DB Netz AG Ort, Datum, Unterschrift		Prüfingenieur	
Interoperabilität geprüft (benannte Stelle)		geprüft / genehmigt	
Datum		geprüft / genehmigt	
Datum		geprüft / genehmigt	
Datum		geprüft / genehmigt	
Eisenbahn-Bundesamt		gleichgestellt mit Prüfexemplaren	
Datum		geprüft / genehmigt	
Freigabe der Ausführungsunterlagen		Freigabe-Nr.: Lxx-x-(xx)-xx /	
Ort, Datum, Unterschrift (BVB)		Genehmigung zur Bauausführung	
Ort, Datum, Unterschrift			
Lageplanskizze:			
Auftraggeber:		Planverfasser:	
PLABIS INGENIEURGESELLSCHAFT mbH & Co. KG Lagerhofstraße 4 D-04103 Leipzig Tel. +49 341 495779-0 Fax-19		Emch+Berger Emch+Berger GmbH Ingenieure und Planer Halle/S. Niederlassung Leipzig Wintergartenstraße 12 04103 Leipzig	
Leipzig, den Ort, Datum, Unterschrift		Leipzig, den Ort, Datum, Unterschrift	
Bauherr:		Projektgesellschaft:	
DB InfraGO DB InfraGO Regionalbereich Süd LIA-S-N-AUG-P Victoriastraße 3 86150 Augsburg			
Plan-Nr.: Blatt 14 von 24		Auftrag-Nr.: G.016180044	
Datum		Name	
gez.: 05/2025		Schubert	
bearb.: 05/2025		Juratsch	
gepr.: 05/2025		Pfauder	
Plan-Nr.: Anlage 3.3.2			
Planart: AUSSCHREIBUNG			
Planzeichen:			
Blattgröße: 1350 x 297			
Einwirkungen (Lastmodelle):			
Höhen- / Koordinatensystem:			
Maßstab: 1:1.000			
ESTW Kaufering			
Kabeltiefbau			
Lageplan km 57,709 - km 58,612			
Projekt: Erng ESTW Kaufering			
Ersatzneubau / Erneuerung			
Bauwerksnummer		Brückennummer	
Strecke		Kennzahl	
5520		x km 57,709 - km 58,612 x	
Barcode			