


Dieser Unterlage/Plan darf ohne vorherige Genehmigung des Trägers nicht weitergegeben werden, als für das, was auf dem Plankopf/Betreff ausgewiesen ist.
Stand: 04. Jun. 2025
Ausgabe: 05. Jun. 2025
Bearbeiter: Schubert, Sandra
Plan: 210060 Erneuerung ESTW Kaufering/L. Plan16, Au.13.3, Planunterlagen/AU/Kabeltriefbau/LP 016_Kabeltriefbau.dwg
ac:achb
LP Blatt 16
Layout:

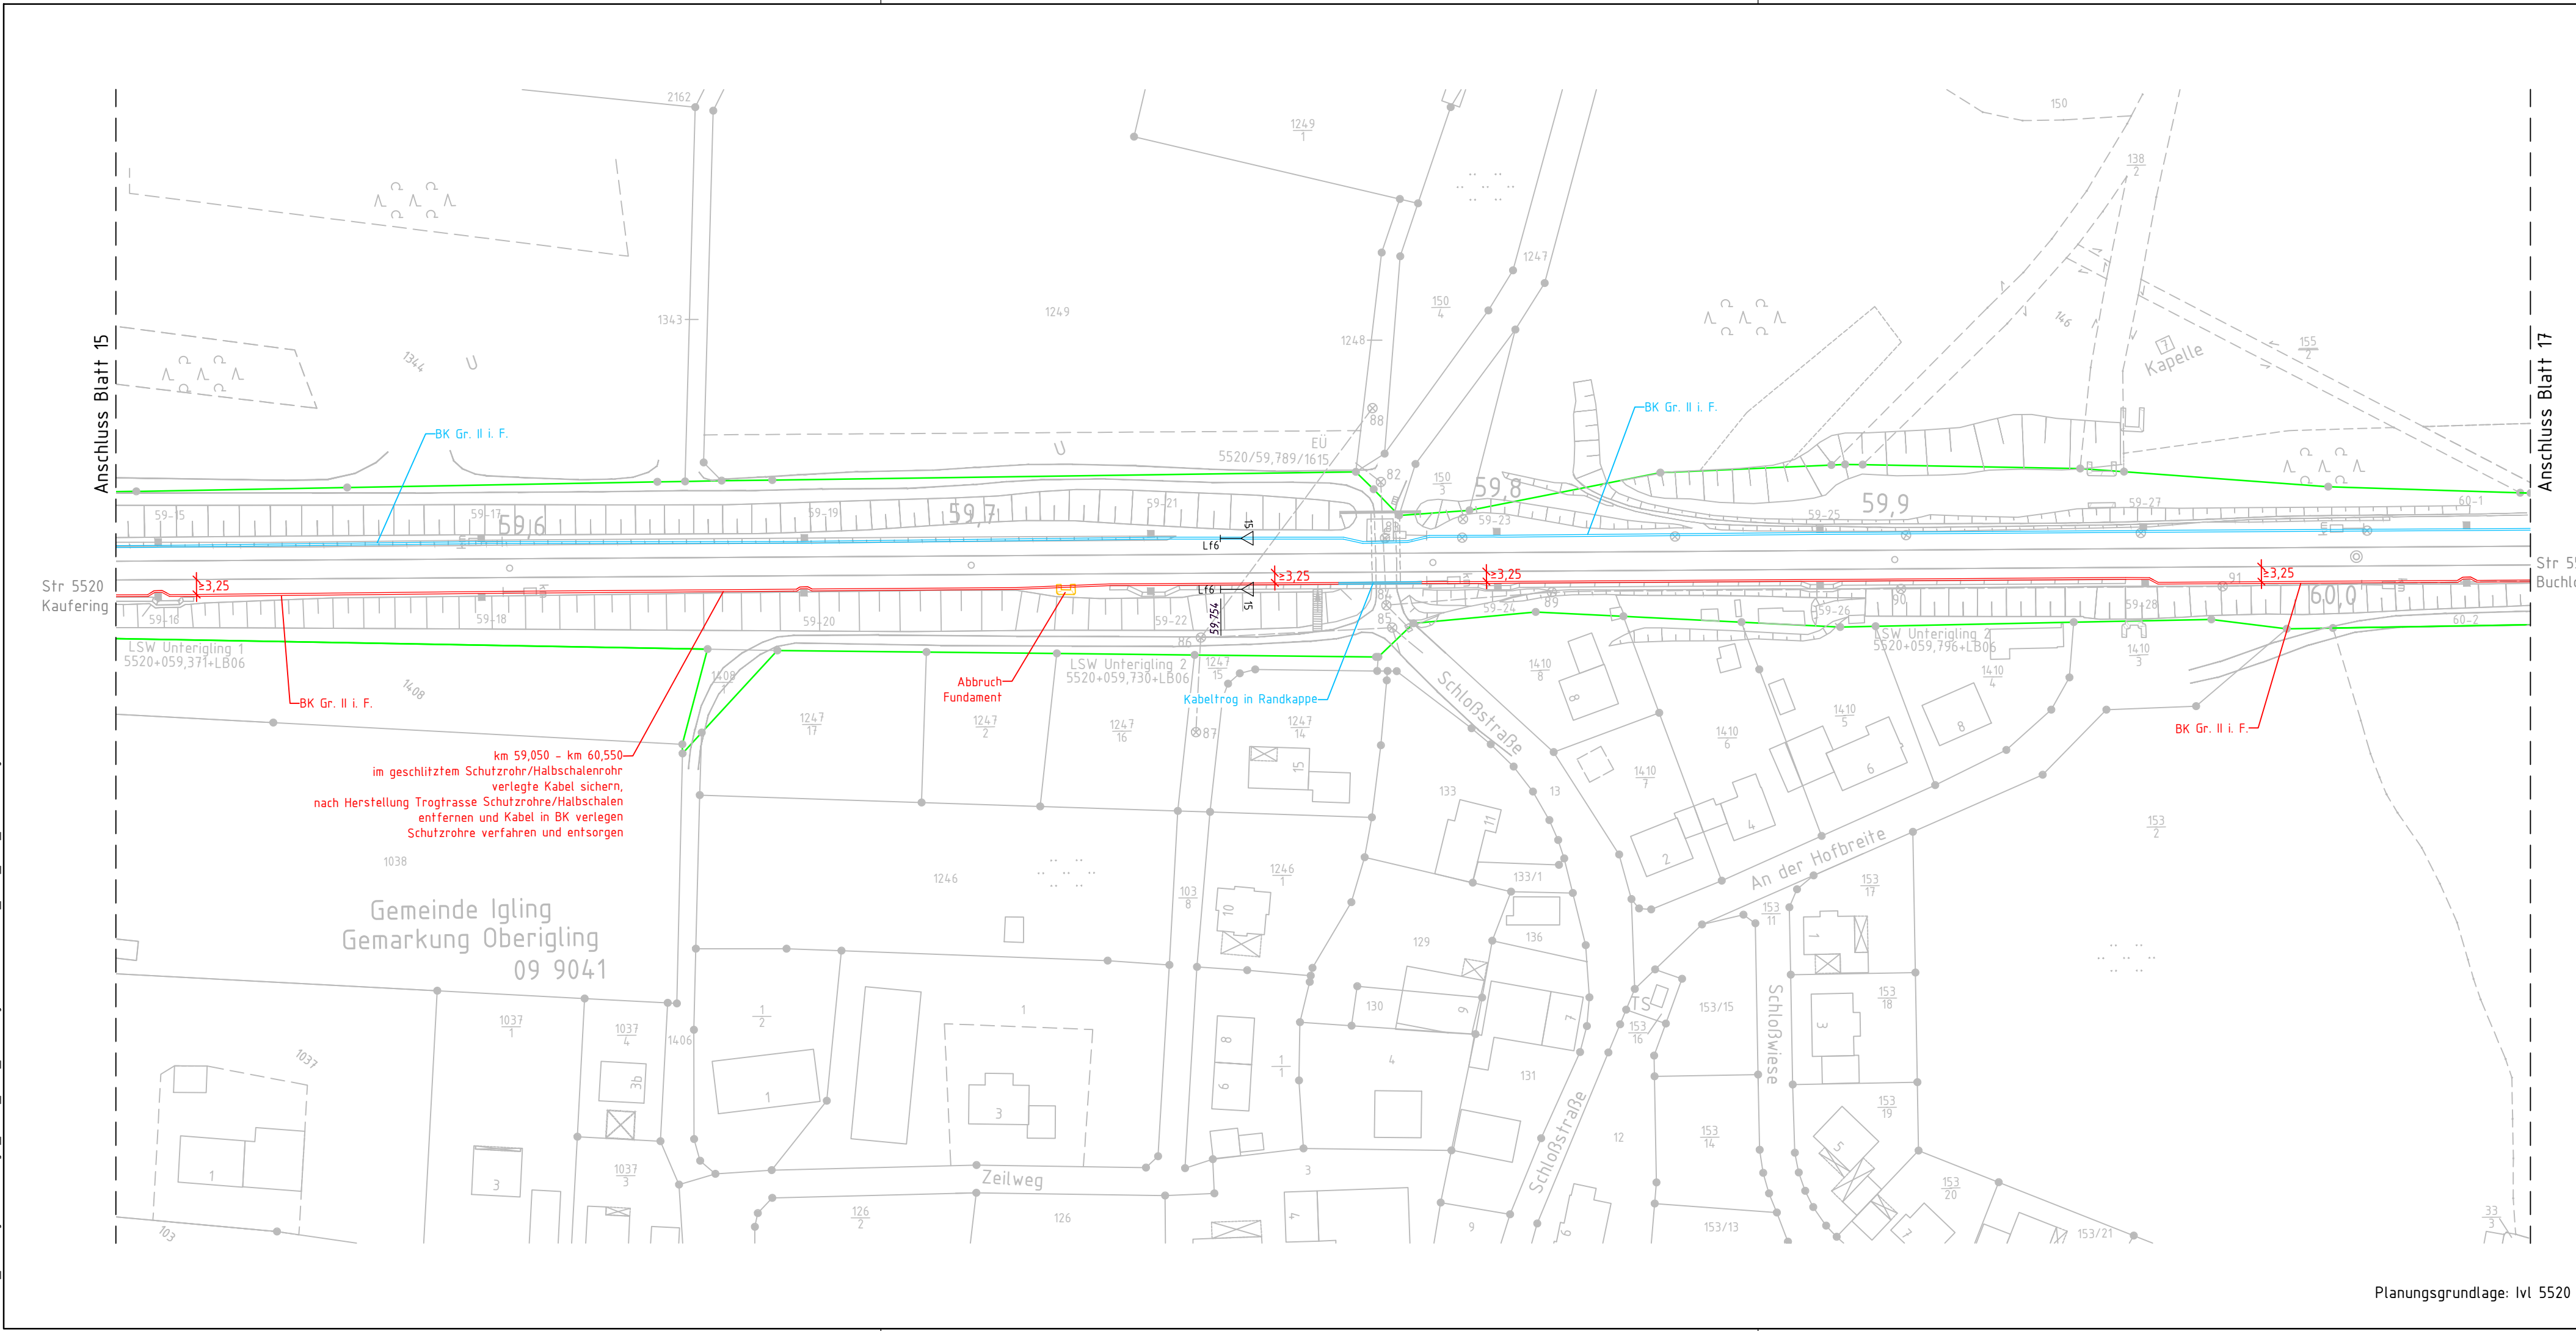

Legende

- Bestand
- Neubau/Änderung
- Rückbau
- äußere Grenze der vorhabenträgereigenen Grundstücke
- Nutzung vorhandene Anlage
- geplante technische Ausrüstung (nachrichtliche Darstellung)
- geplante Signalstandorte (nachrichtlich Darstellung)
- Gleisschaltmittel (nachrichtlich Darstellung)
- Kabelkanal
- Kabelschacht mit Einführungsbausatz und anschließendem Kabelkanal
- Querung/Verrohrung
- Randwegverbau
- Entwässerungsanlage (Bestand)
- Böschungstreppe
- BK Kabelkanal (Beton)
- GFK Kabelkanal (GFK)
- LR Leerrohr
- KS Kabelschacht
- GQ Gleisquerung
- SQ Straßenquerung

Gilt nur für die Ausschreibung!

Index:	Änderungen bzw. Ergänzungen	Name:	Datum:
Prüfvermerke			
die Übereinstimmung der Zeichnung mit der Ausführung bestätigt:		Freigabe zur bautechnischen Prüfung	
für den Auftragnehmer Ort, Datum, Unterschrift		Ort, Datum, Unterschrift	
für die DB Netz AG Ort, Datum, Unterschrift		Prüfingenieur	
Interoperabilität geprüft (benannte Stelle)			
Datum		geprüft / genehmigt	
Datum		geprüft / genehmigt	
Datum		geprüft / genehmigt	
Eisenbahn-Bundesamt		gleichgestellt mit Prüfexemplaren geprüft / genehmigt	
Datum		Freigabe der Ausführungsunterlagen mit Regelungen durch den BVB Freigabe-Nr.: I.xx-x-x(xx)-xx /	
Ort, Datum, Unterschrift (BVB)		Genehmigung zur Bauausführung	
Ort, Datum, Unterschrift			
Lageplanskizze:			
Auftragnehmer: PLABIS INGENIEURGESELLSCHAFT mbH & Co. KG Lagerhofstraße 4 D-04103 Leipzig Tel. +49 341 495779-0 Fax-19		Planverfasser: Emch+Berger GmbH Ingenieure und Planer Halle/S. Niederlassung Leipzig Wintergartenstraße 12 04103 Leipzig	
Leipzig, den Ort, Datum, Unterschrift		Leipzig, den Ort, Datum, Unterschrift	
Bauherr: DB InfraGO DB InfraGO Regionalbereich Süd LIA-S-N-AUG-P Victoriastraße 3 86150 Augsburg		Projektgesellschaft:	
Plan-Nr.: Blatt 16 von 24		Auftrag-Nr.: G.016180044	
Datum		Name	
gez.: 05/2025		Schubert	
bearb.: 05/2025		Juratsch	
gepr.: 05/2025		Pfafter	
Plan-Nr.: Anlage 3.3.2		Planart: AUSSCHREIBUNG	
Planzeichen:		Blattgr.: 970 x 297	
Einwirkungen (Lastmodelle):		Höhen- / Koordinatensystem:	
Maßstab: 1:1.000			
ESTW Kaufering			
Kabeltriefbau			
Lageplan km 59,515 - km 60,038			
Projekt: Erng ESTW Kaufering Ersatzneubau / Erneuerung			
Bauwerksnummer		Brückennummer	
Barcode			
Strecke		Kilometer	
Kennzahl			
5520		x km 59,515 - km 60,038 x	