



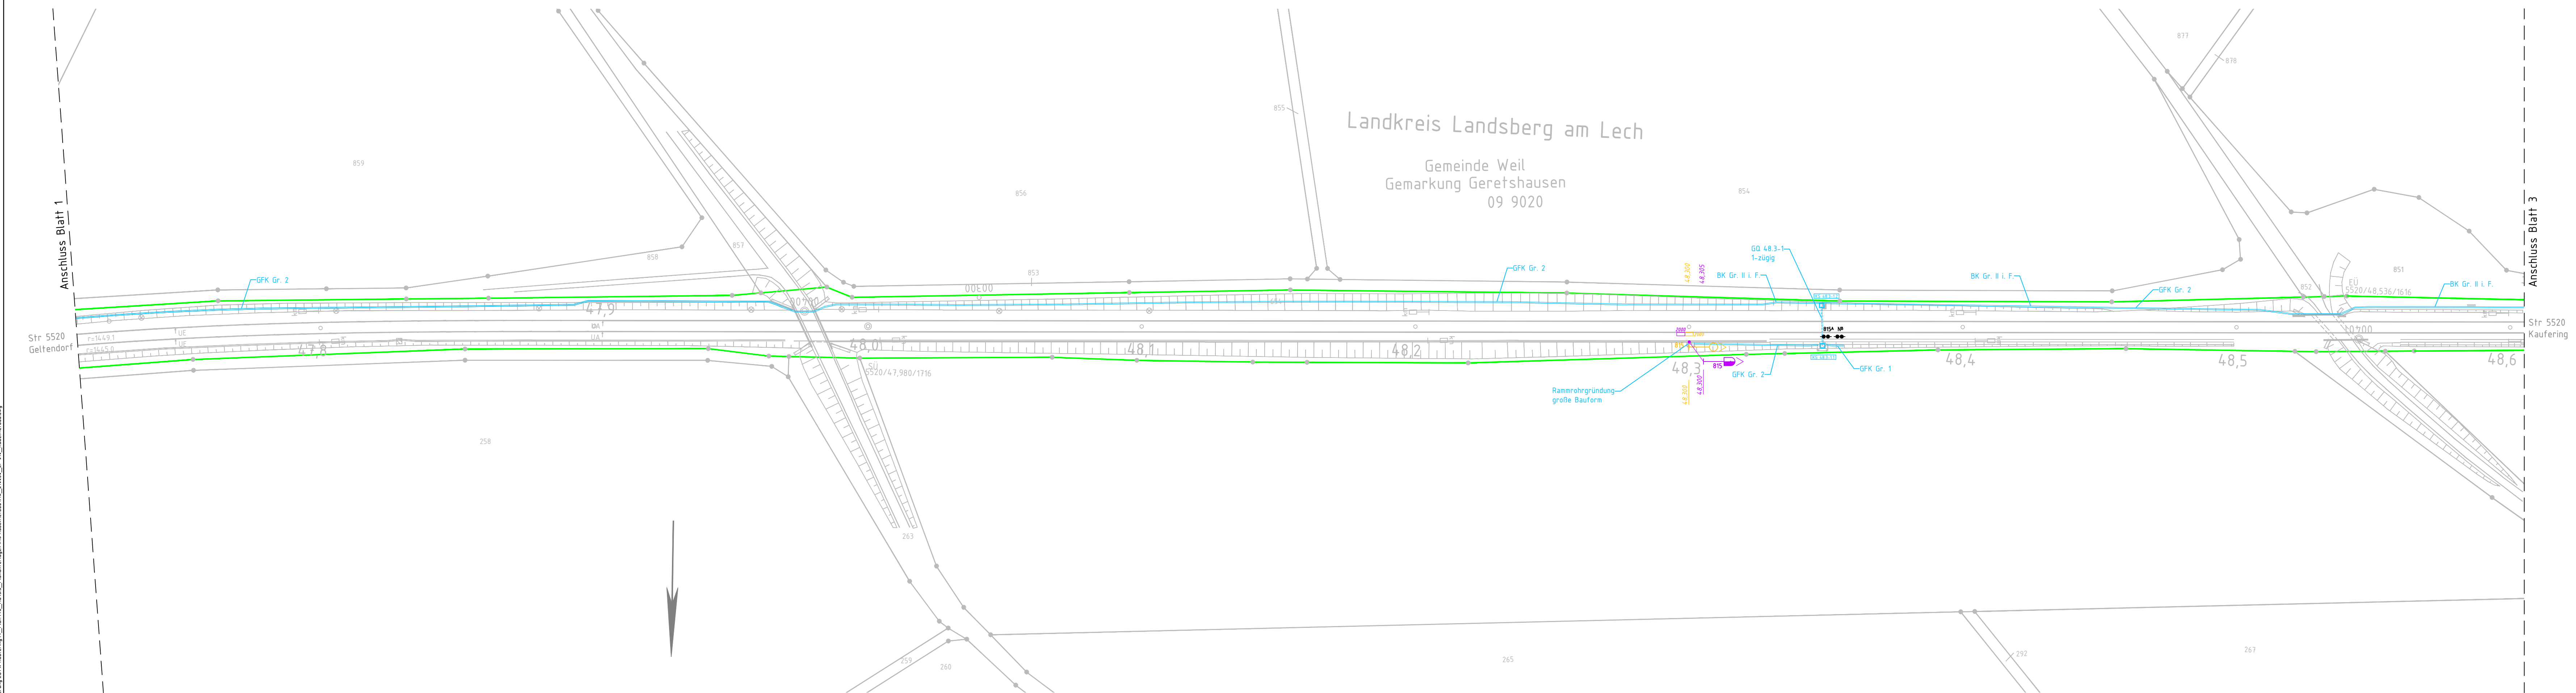

Planungsgrundlage: Ivl 5520 BZ


- ### Legende

- Bestand
— Neubau/Änderung
— Rückbau
— äußere Grenze der vorhabenträgereigenen Grundstücke
— Nutzung vorhandene Anlage
— geplante technische Ausrüstung (nachrichtliche Darstellung)

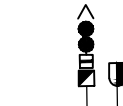

-  geplante Signalstandorte (nachrichtlich Darstellung)
 Gleisschaltmittel (nachrichtlich Darstellung)

- ==== Kabelkanal

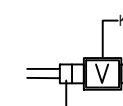

- 
- Kabelschacht mit Einführungsbausatz und anschließendem Kabelkanal

- | | |
|-----------|-------------------------------|
| ===== | Querung/Verrohrung |
| —●—●—●—●— | Randwegverbau |
| ---⊗--- | Entwässerungsanlage (Bestand) |
| | Böschungstreppe |

- | | |
|-----|--------------------|
| BK | Kabelkanal (Beton) |
| GFK | Kabelkanal (GFK) |
| LR | Leerrohr |
| KS | Kabelschacht |
| GQ | Gleisquerung |
| SQ | Straßenquerung |


Gilt nur für die Ausschreibung!

Index:	Änderungen bzw. Ergänzungen	Name:	Datum:
--------	-----------------------------	-------	--------

Prüfvermerke

die Übereinstimmung der Zeichnung mit der Ausführung bestätigt! für den Auftragnehmer Ort, Datum, Unterschrift für die DB Netz AG Ort, Datum, Unterschrift Interoperabilität geprüft (benannte Stelle) Datum geprüft / genehmigt Datum geprüft / genehmigt Datum geprüft / genehmigt Eisenbahn-Bundesamt	Freigabe zur bautechnischen Prüfung Ort, Datum, Unterschrift Prüfingenieur Datum geprüft / genehmigt Datum geprüft / genehmigt Datum geprüft / genehmigt Eisenbahn-Bundesamt
	gleichgestellt mit Prüfexemplaren geprüft / genehmigt Datum Freigabe der Ausführungsunterlagen ☐ mit Regelungen durch den BVB Freigabe-Nr.: 1.xx-x-x(xx)-xx / Ort, Datum, Unterschrift (BVB) Genehmigung zur Bauausführung Ort, Datum, Unterschrift

Lageplanskizze:

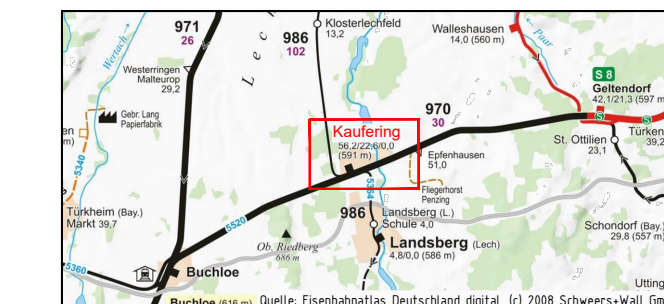

Auftraggeber:	Planverfasser:		Plan-Nr.: Blatt 2 von 24
	Emch+Berger GmbH Ingenieure und Planer Halle/S. Niederlassung Leipzig Winfargartenstraße 12 04103 Leipzig		Auftrag-Nr.: G.016180044
INGENIEURGESELLSCHAFT mbH & Co. KG Lagerhofstraße 4 D-04103 Leipzig Tel.: +49 341 49577-0 Fax-19			Datum Name
Leipzig, den	Leipzig, den		bezt.: 05/2025 Schubert
(Dr. Jochen Unterschiff)	(Dr. Datum, Unterschrift)		gepr.: 05/2025 Juratsch
Bauherr:	Projektgeseilschaft:		gepr.: 05/2025 Pfauter
			Plan-Nr.: Anlage 3.3.2
DB InfraGO Regionalbereich Süd I.IA-S-N-AUG-P Victoriastraße 3 86150 Augsburg			Planart: AUSSCHREIBUNG
			Planzeichen:
			Blattrn: 1350 x 297

Maßstab: 1:1.000	ESTW Kaufering	Einwirkungen (Lastmodelle):
	Kabeltiefbau Lageplan km 47,711 – km 48,605	Höhen- / Koordinatensystem:

Projekt:		Erng ESTW Kaufering			
		Ersatzneubau / Erneuerung			
Bauwerksnummer			Brückennummer		Barcode
Strecke		Kilometer		Kennzahl	
5520	x	km 47,711 - km 48,605	x		